
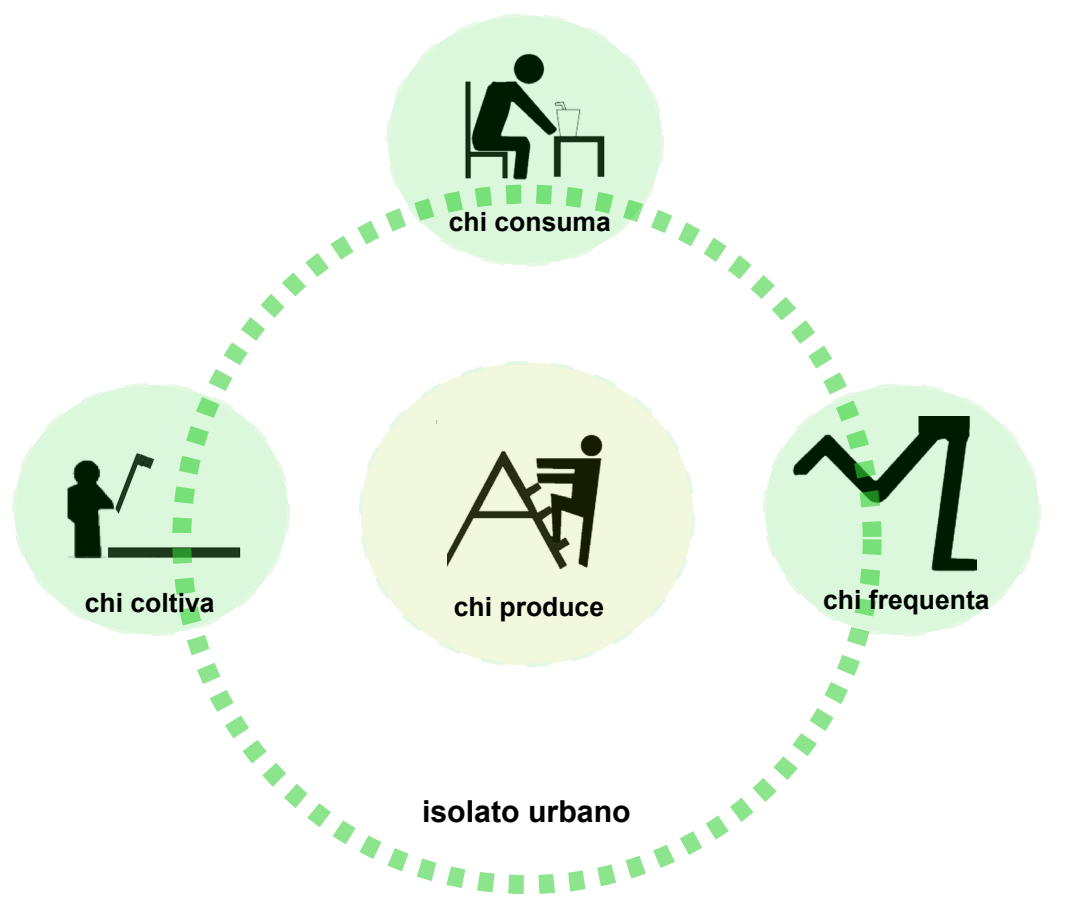
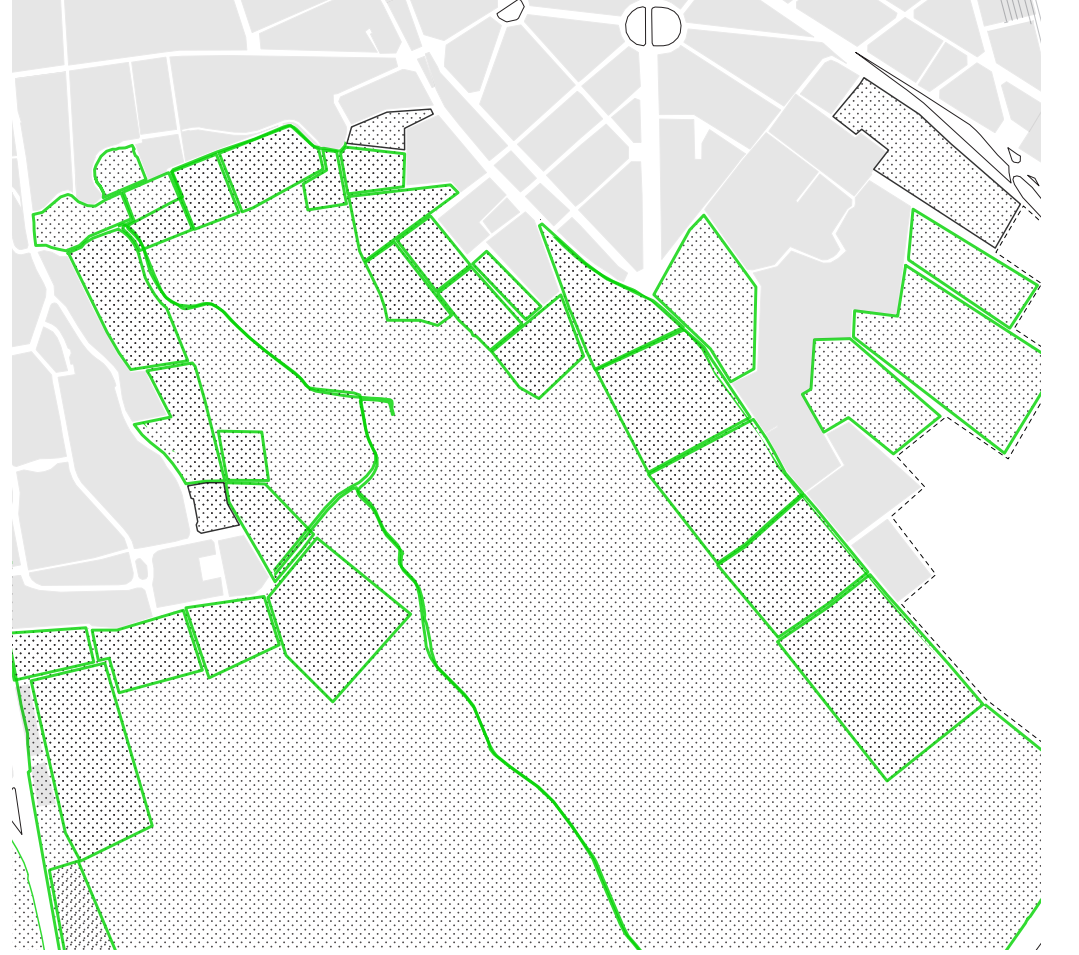



VIA SAN DIONIGI _ SCAMBIATORE

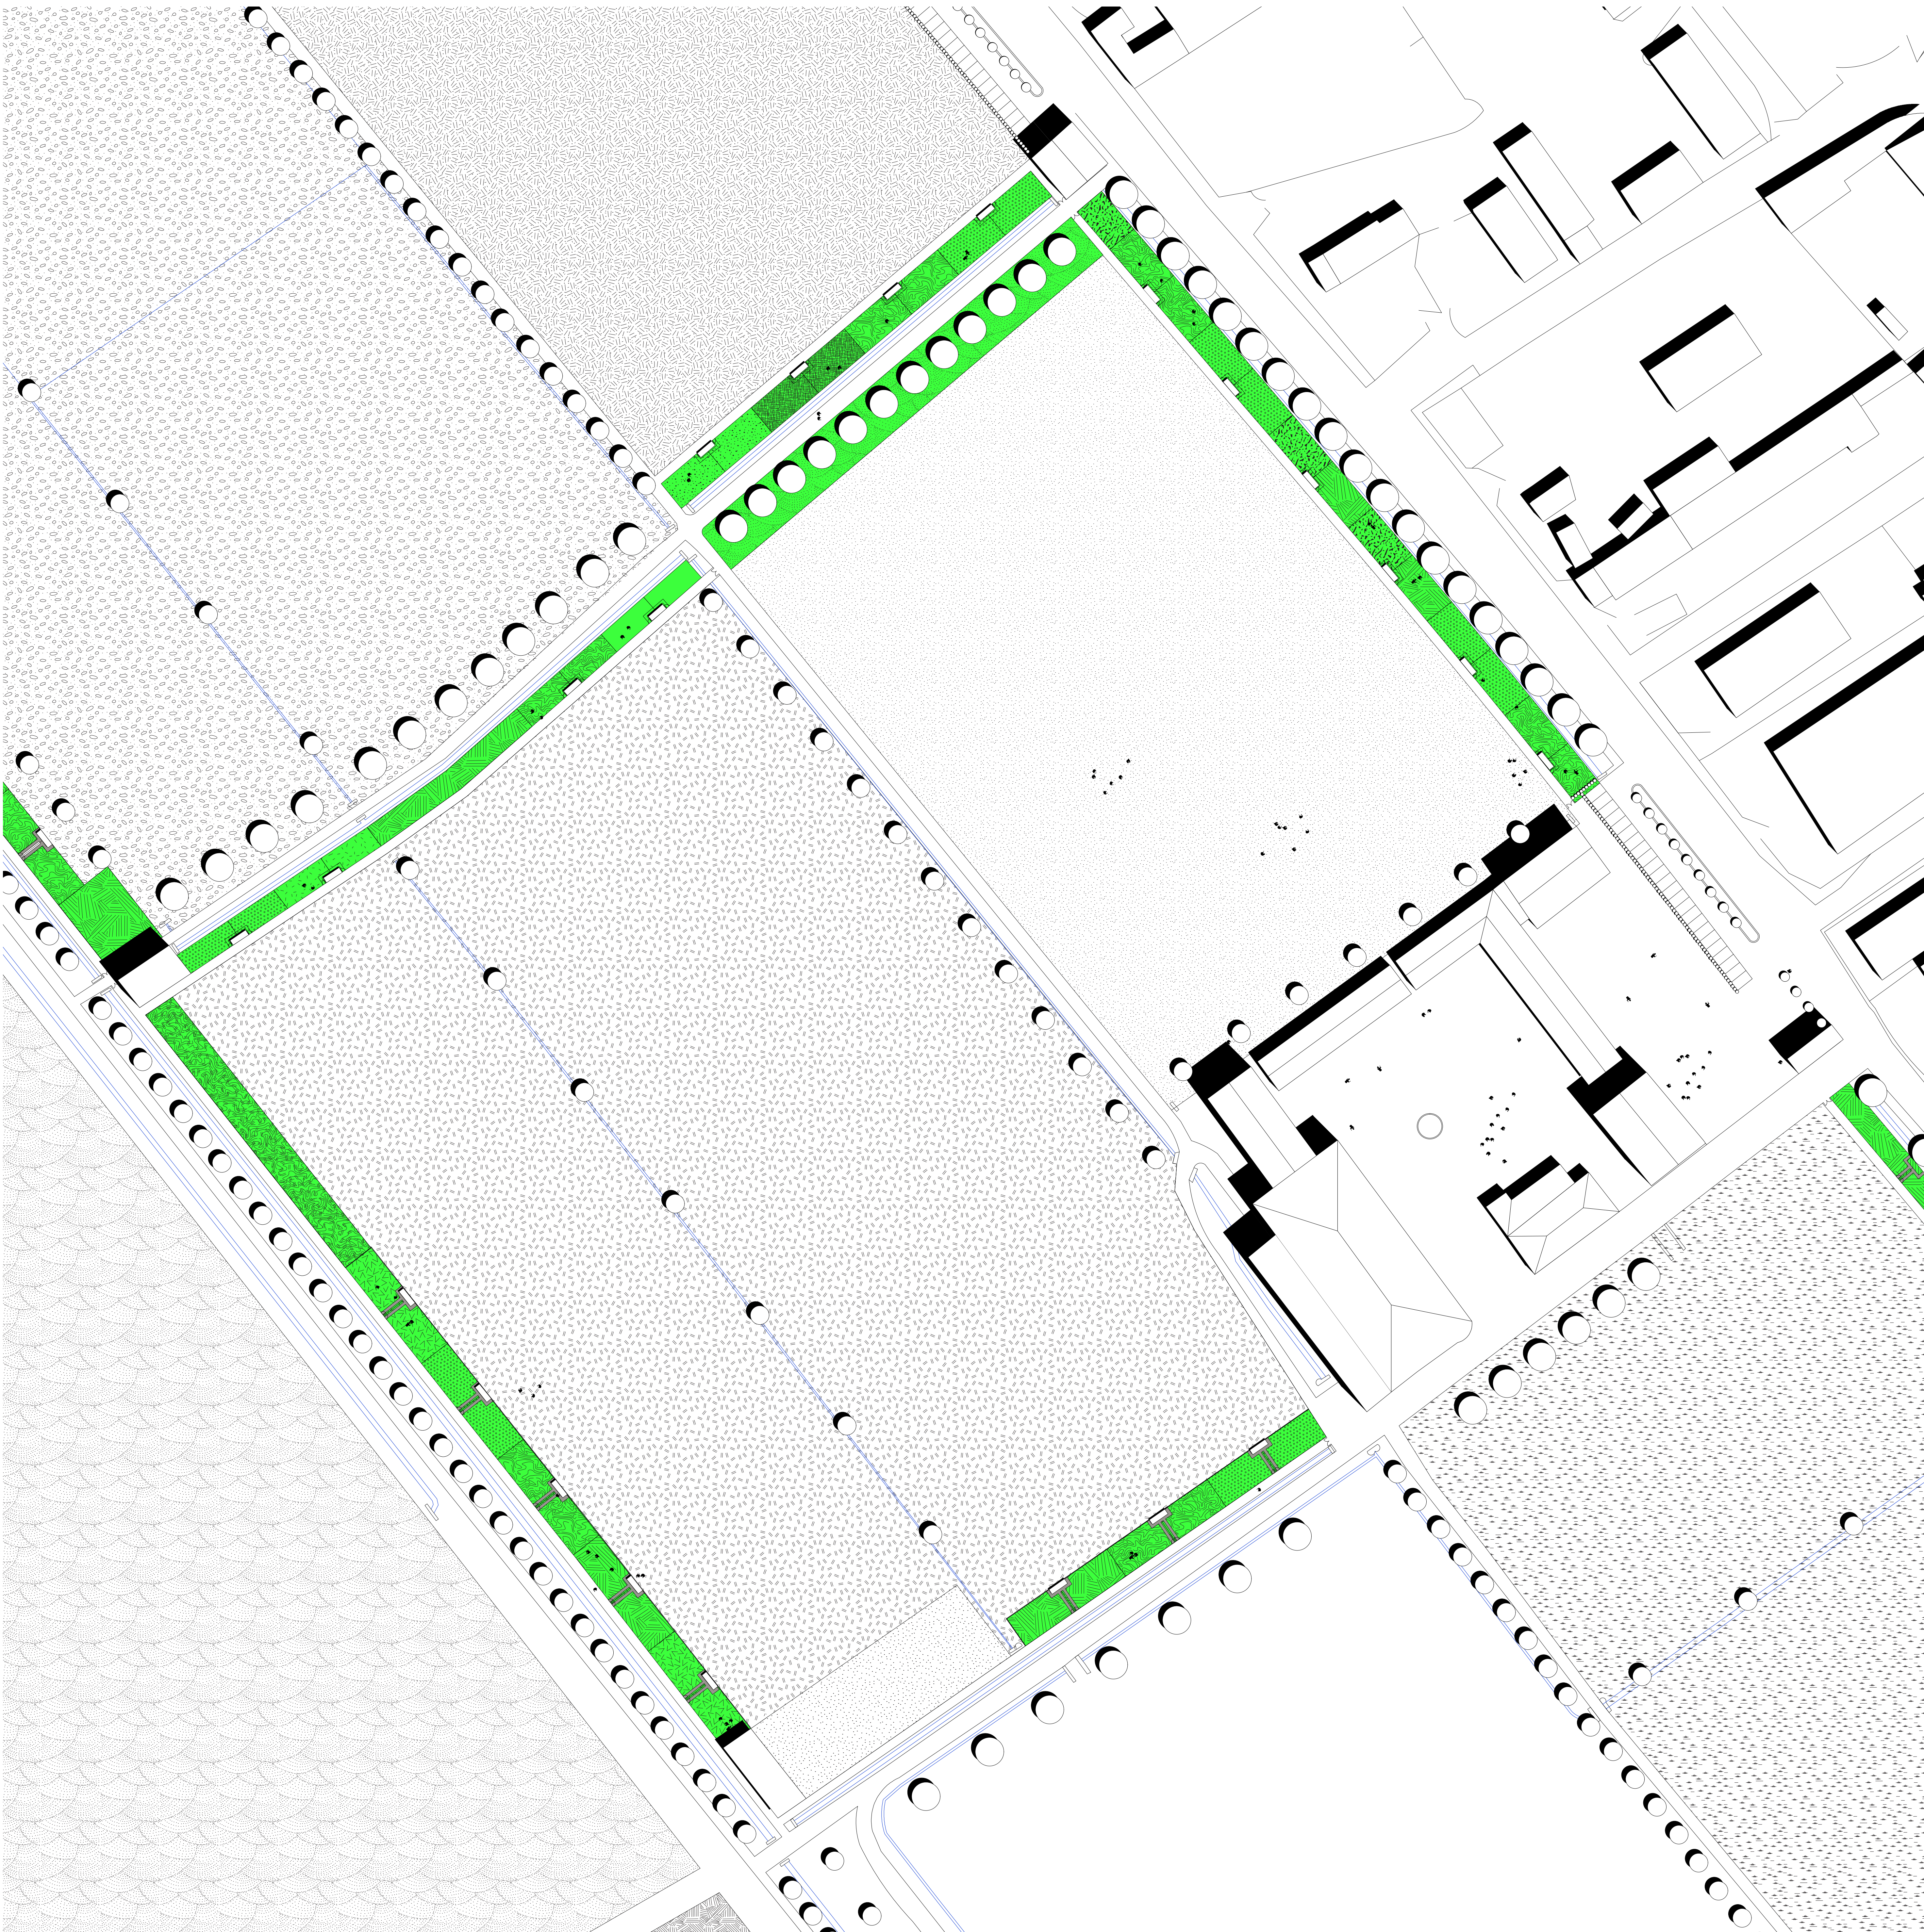

"costruire" il bordo

I nuovi isolati urbani si sviluppano come interfaccia tra la città e la campagna: essi rappresentano l'ultima parte della città e contemporaneamente la prima parte della campagna. Questi sono scambiatori di valori e funzioni, mediatori tra le identità forti e determinate di ciascuna realtà.
Lungo il bordo dell'isolato si concentrano le attività urbane, che riportano alla dimensione di Parco il territorio. Piste ciclabili e percorsi pedonali, orti privati e prati definiscono un nuovo spessore di funzioni che mantiene integro al suo interno il substrato agricolo originale, su cui continuano invariate le attività produttive.

trasformazione discreta e rispettosa

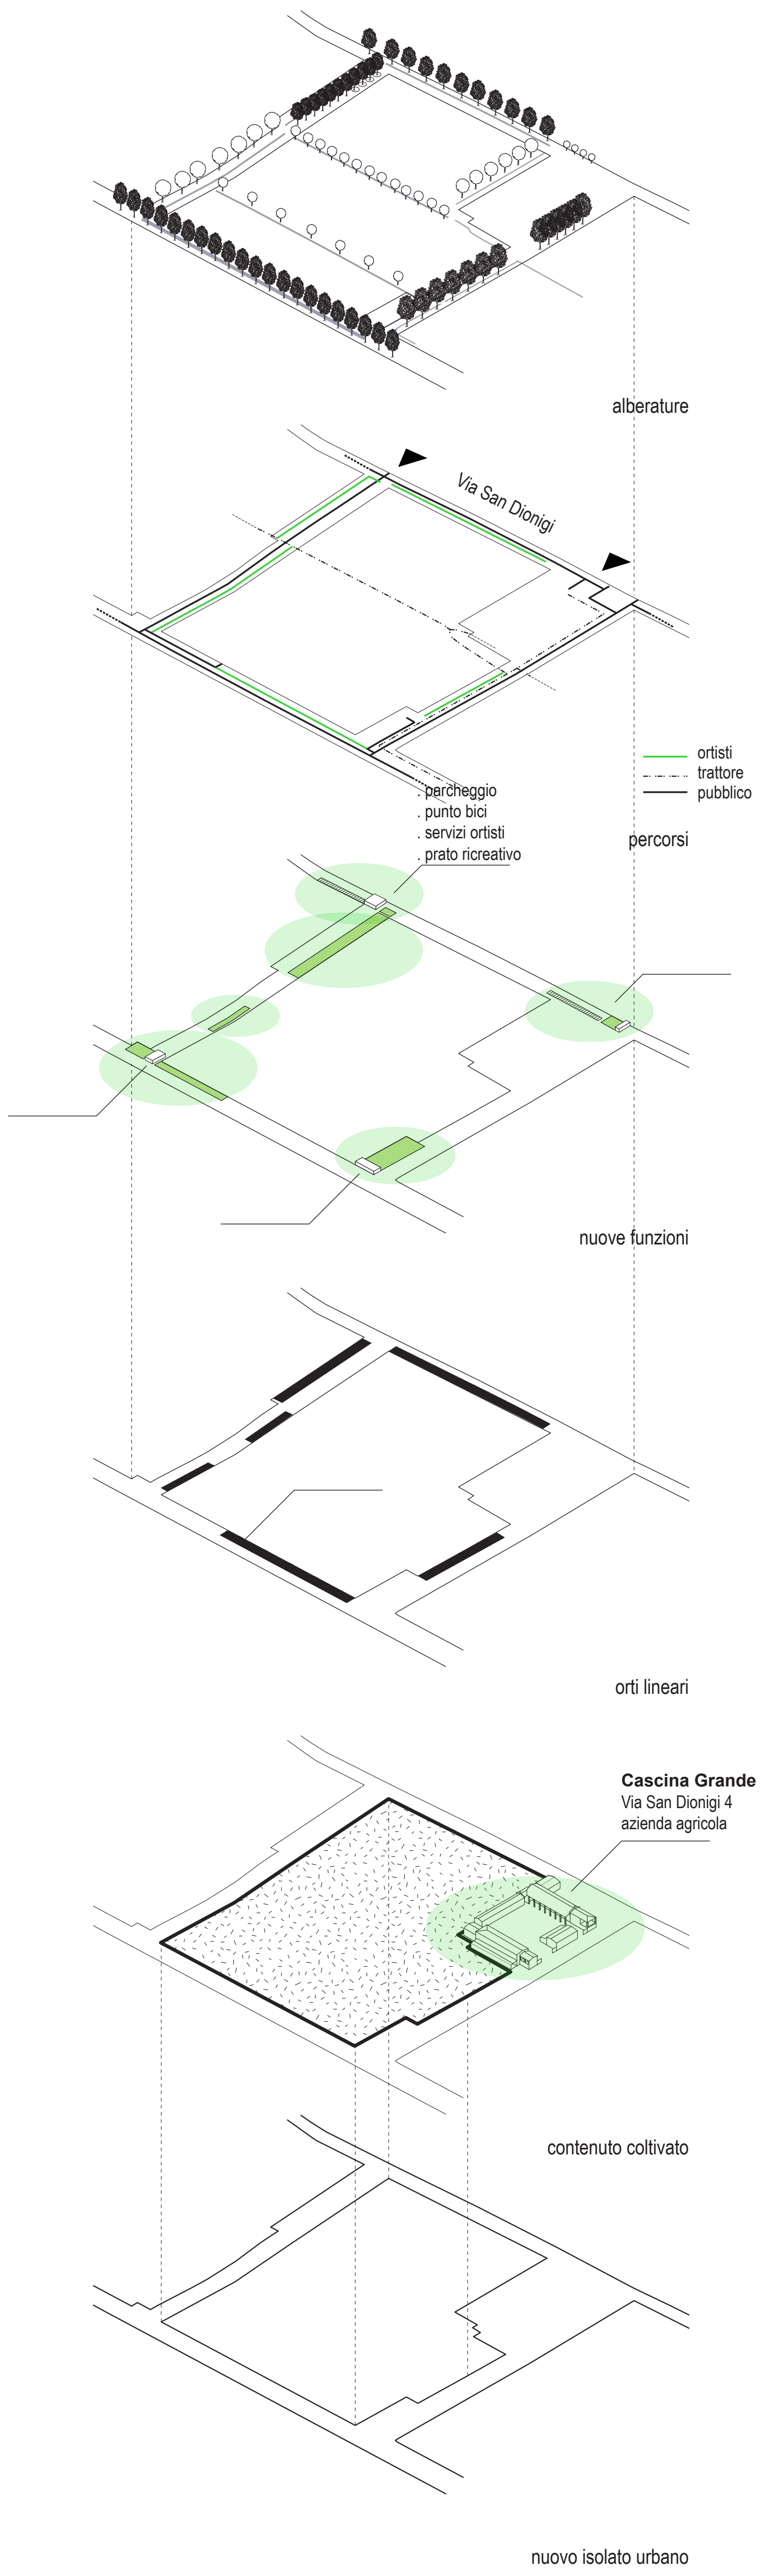


vivere il bordo


Il bordo si sviluppa lungo il perimetro del nuovo isolato urbano con una sezione variabile e lineare. Il bordo fornisce una regola di sviluppo precisa che incorpora al suo interno i materiali edilizi incontrati e integra nuove funzioni, innestando nuovi modi di vivere il Parco Agricolo Sud.




sp. 35 m

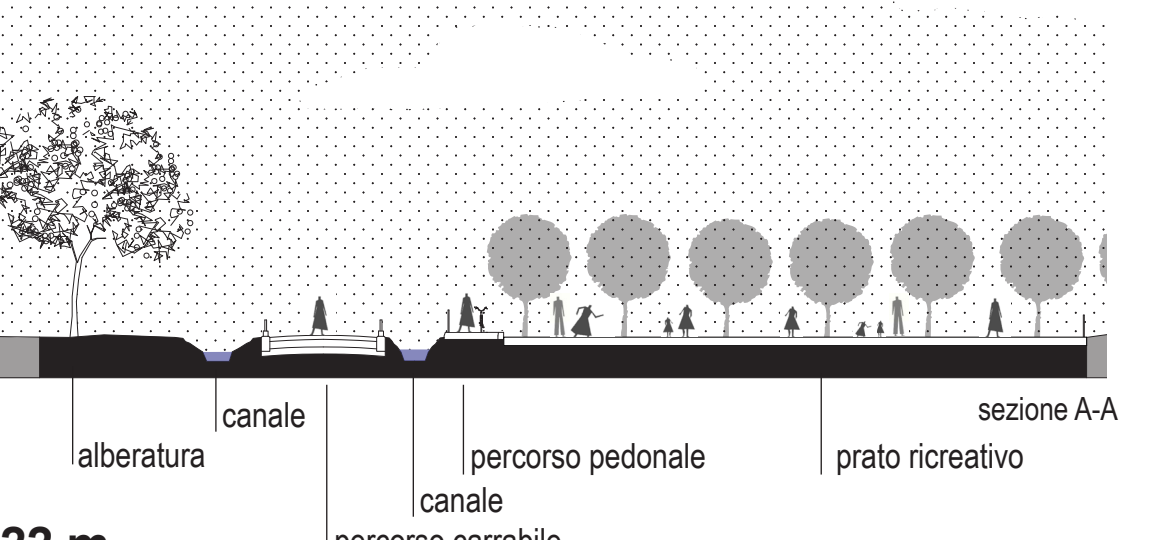

sp. 22 m

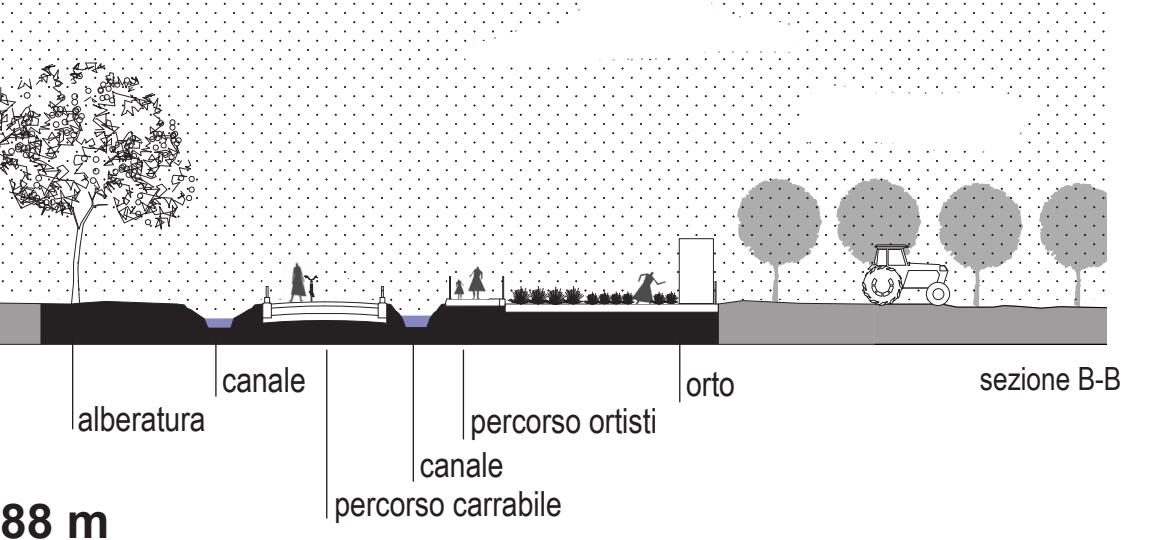

sp. 88 m

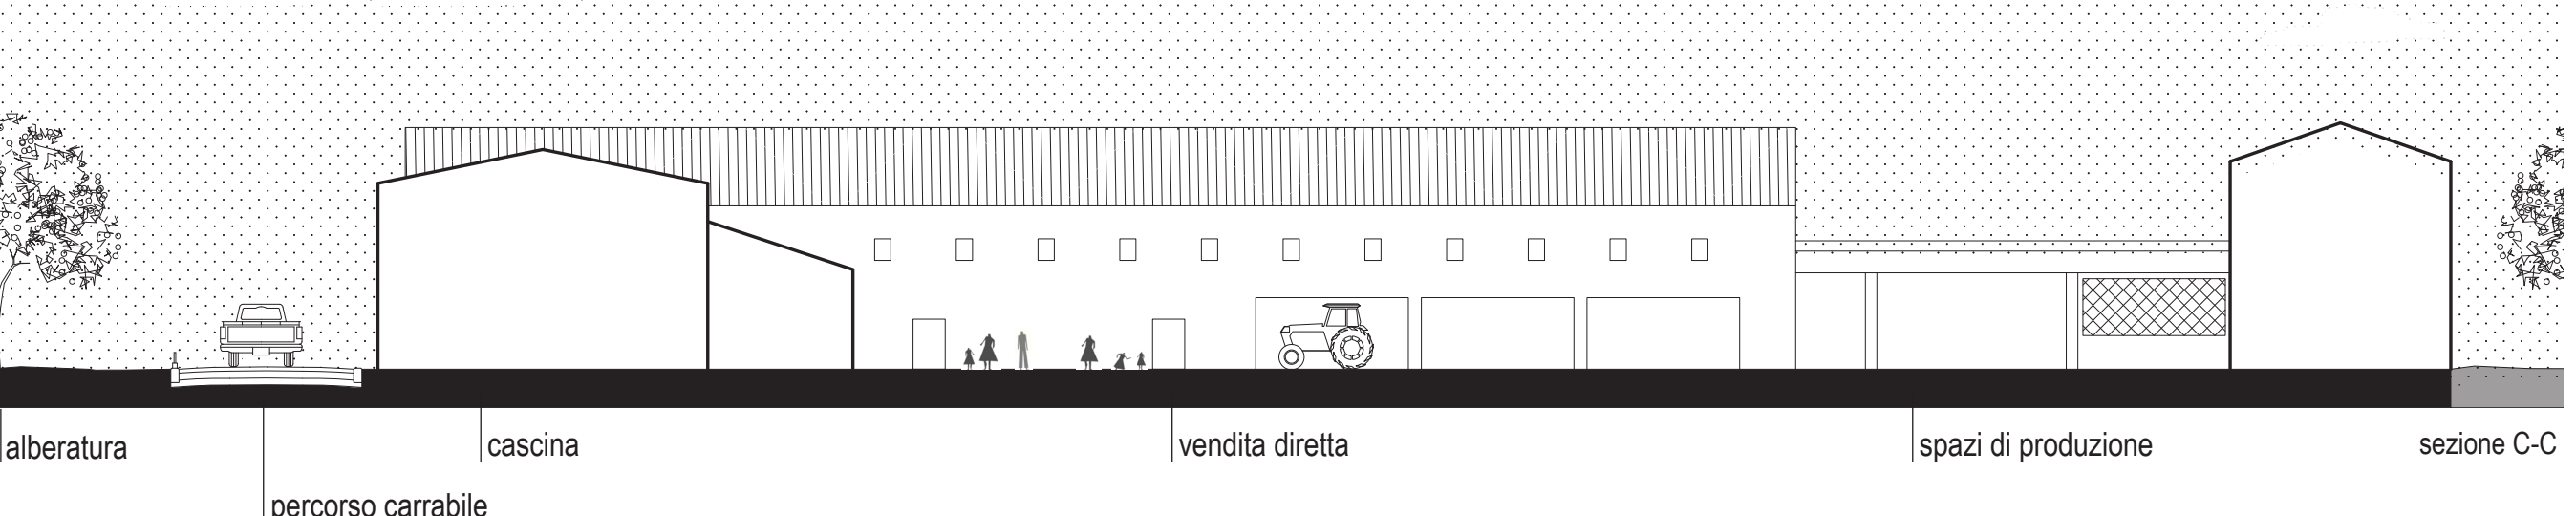

Cascina Grande
Via San Dionigi 4
azienda agricola