


SEZIONE CC'



SEZIONE DD'

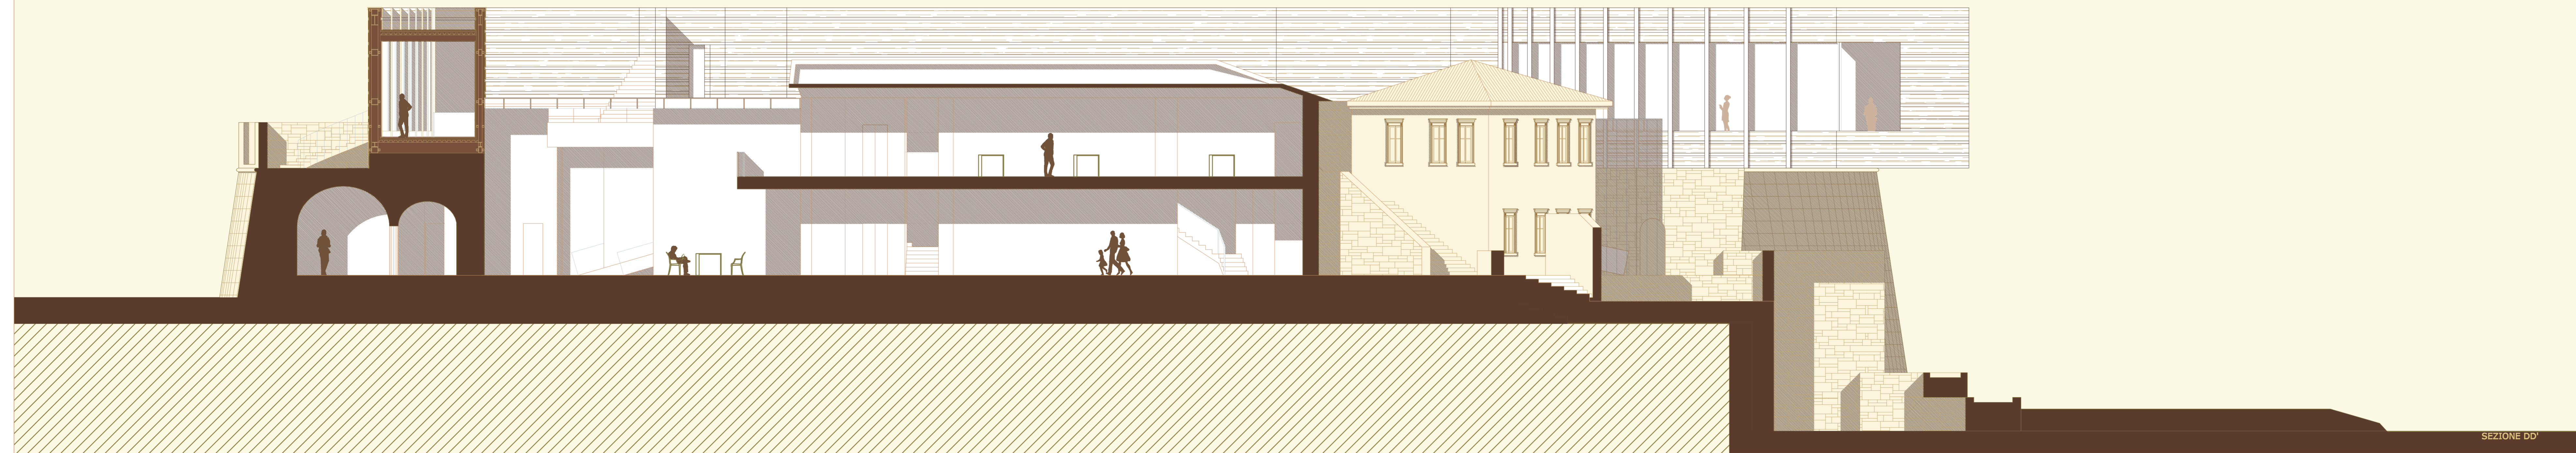

Politecnico di Milano
 Facoltà di Architettura
 Anno Accademico 2009-2010

Complesso museale presso
 il Castello di San Vigilio a
 Bergamo



Tesi di Laurea di:
 Emanuela Gregis
 matr. 184841

Relatore:

prof. Pier Federico Calliari

Correlatori:

arch. Francesco Leoni
 arch. Samuele Ossola
 arch. Paolo Conforti
 dott. Elisa Bianchi

Scala:

1:100

Tavola n°:

9

Sezioni