


SEZIONE AA'

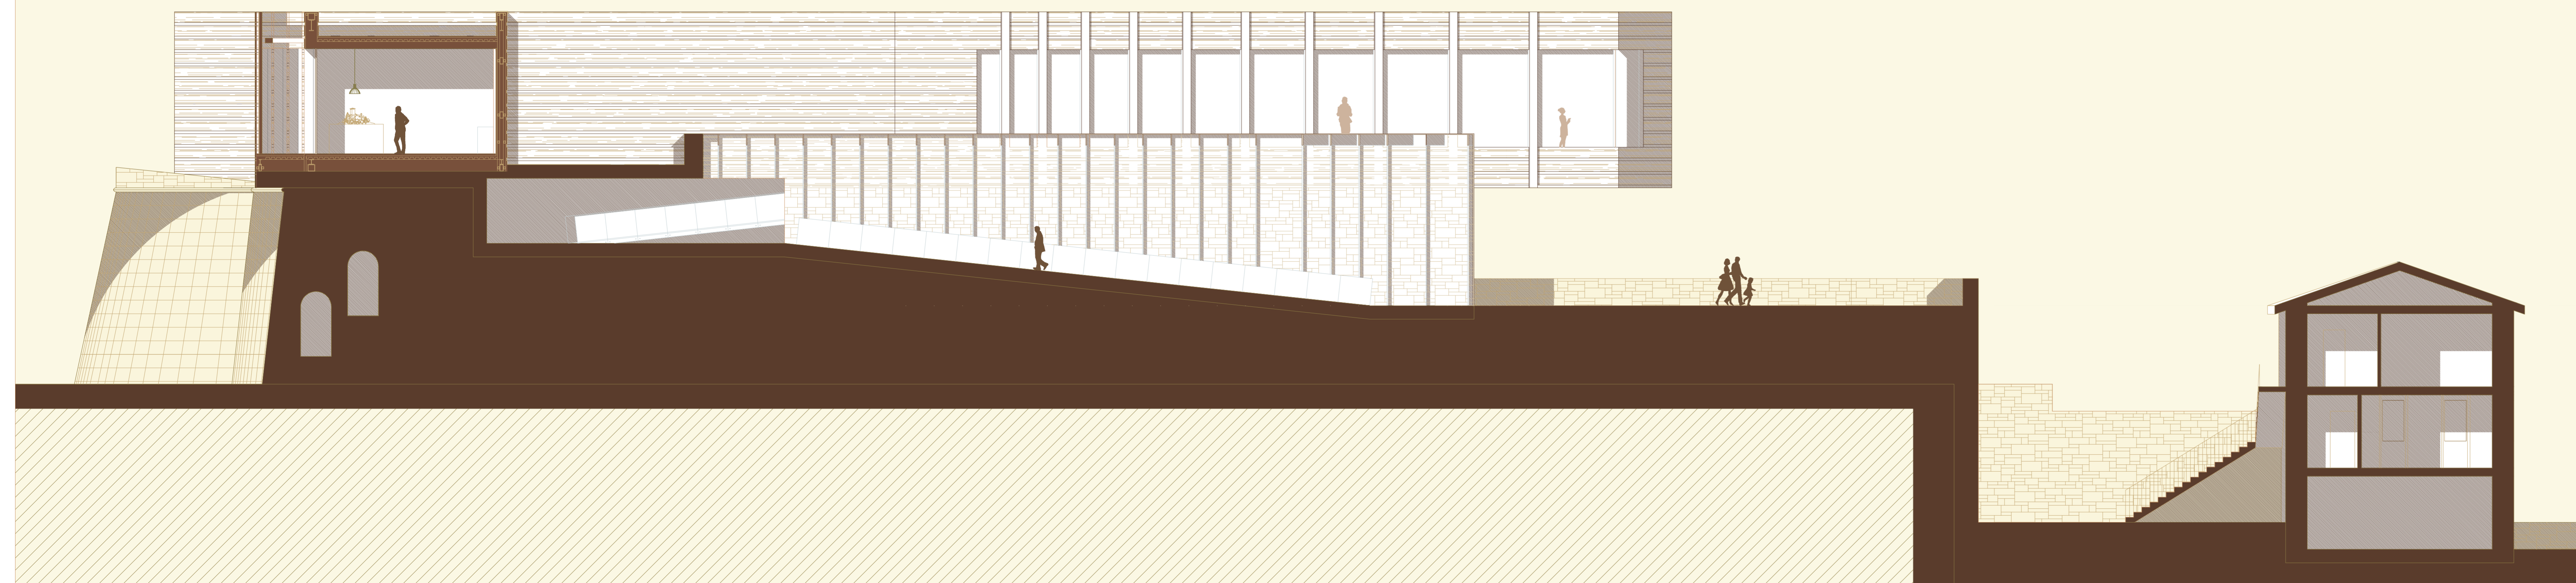

SEZIONE BB'



Politecnico di Milano
 Facoltà di Architettura
 Anno Accademico 2009-2010



Complesso museale presso
 il Castello di San Vigilio a
 Bergamo

Tesi di Laurea di:
 Emanuela Gregis
 matr. 184841

Relatore:
 prof. Pier Federico Calli

Correlatori:
 arch. Francesco Leoni
 arch. Samuele Ossola
 arch. Paolo Conforti
 dott. Elisa Bianchi

Scala:
 1:100
 Tavola n°:

Sezioni