




Viste inerenti gli spazi aperti del comparto nord

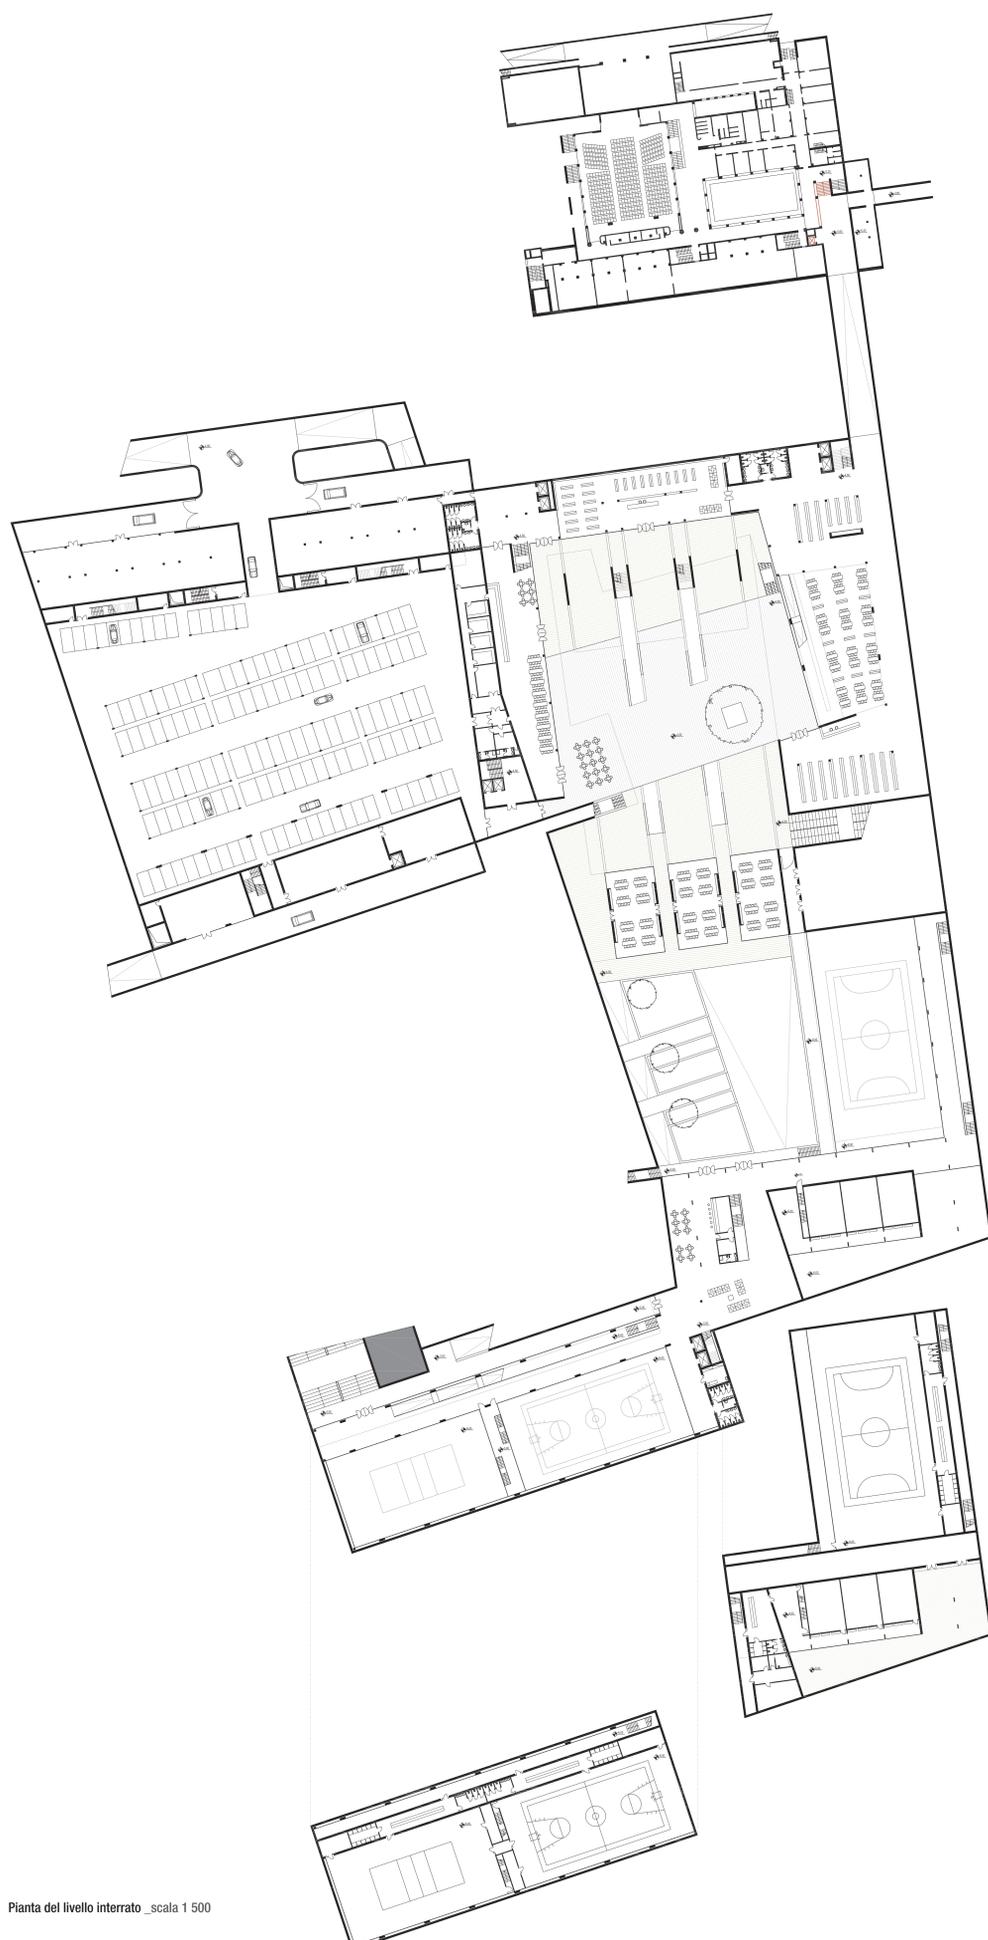

Pianta del livello interrato \_scala 1 500




Sezione PP \_scala 1 500



Vista della facciata sud dello Student Center



Vista della sala polifunzionale

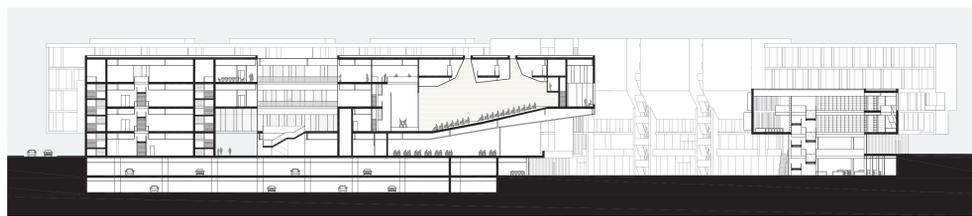

Sezione 00 \_scala 1 500



Sezione NN \_scala 1 250