

Vista interna della residenza temporanea




Vista del grande aggetto sul percorso centrale




Key plan




Sezione QQ \_scala 1 500

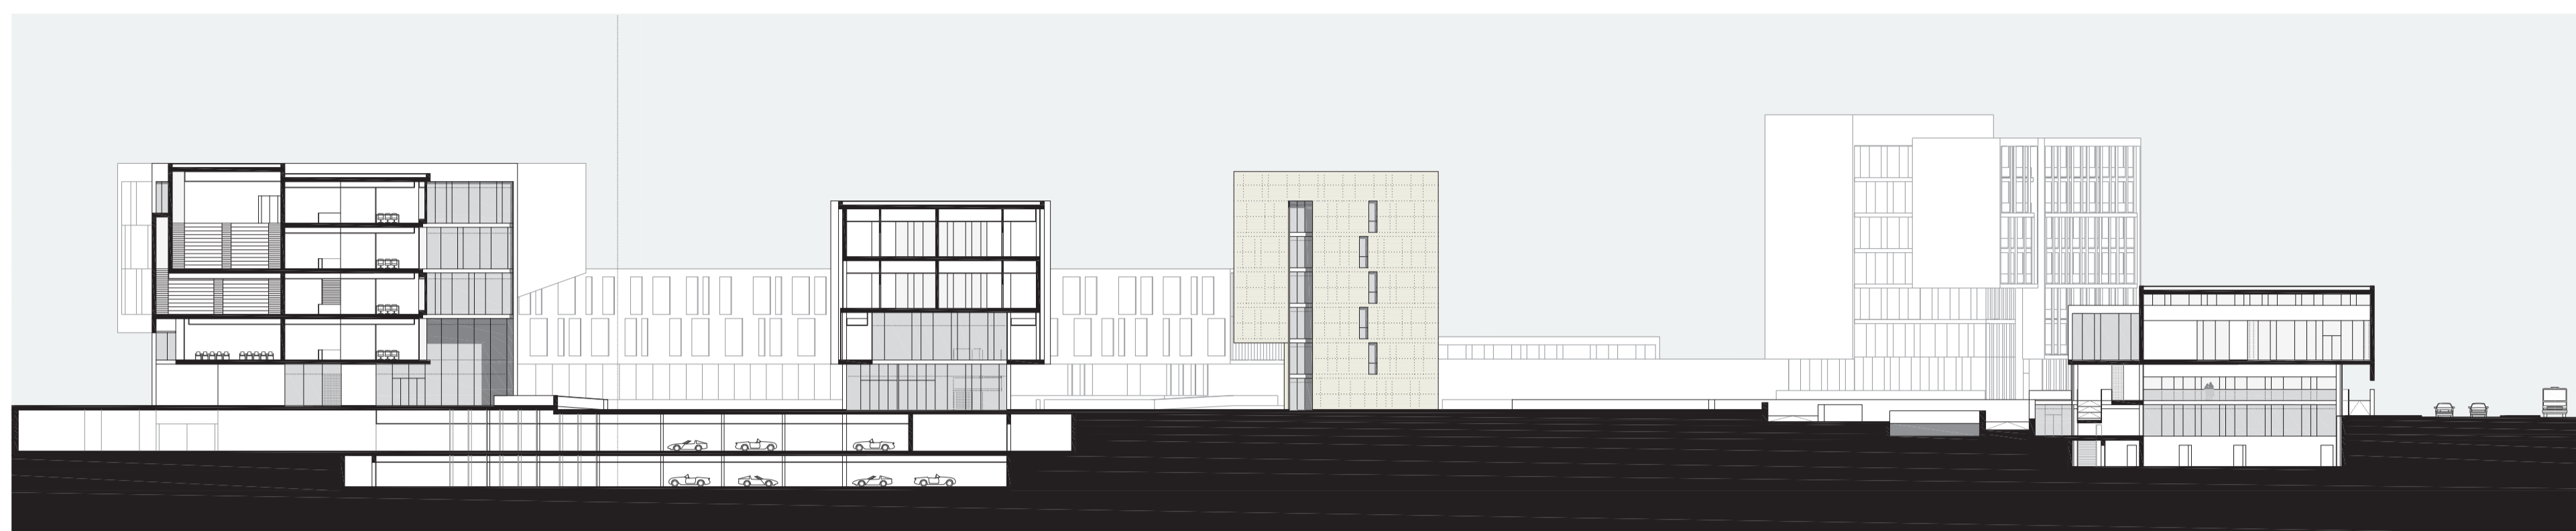

Sezione FF \_scala 1 500

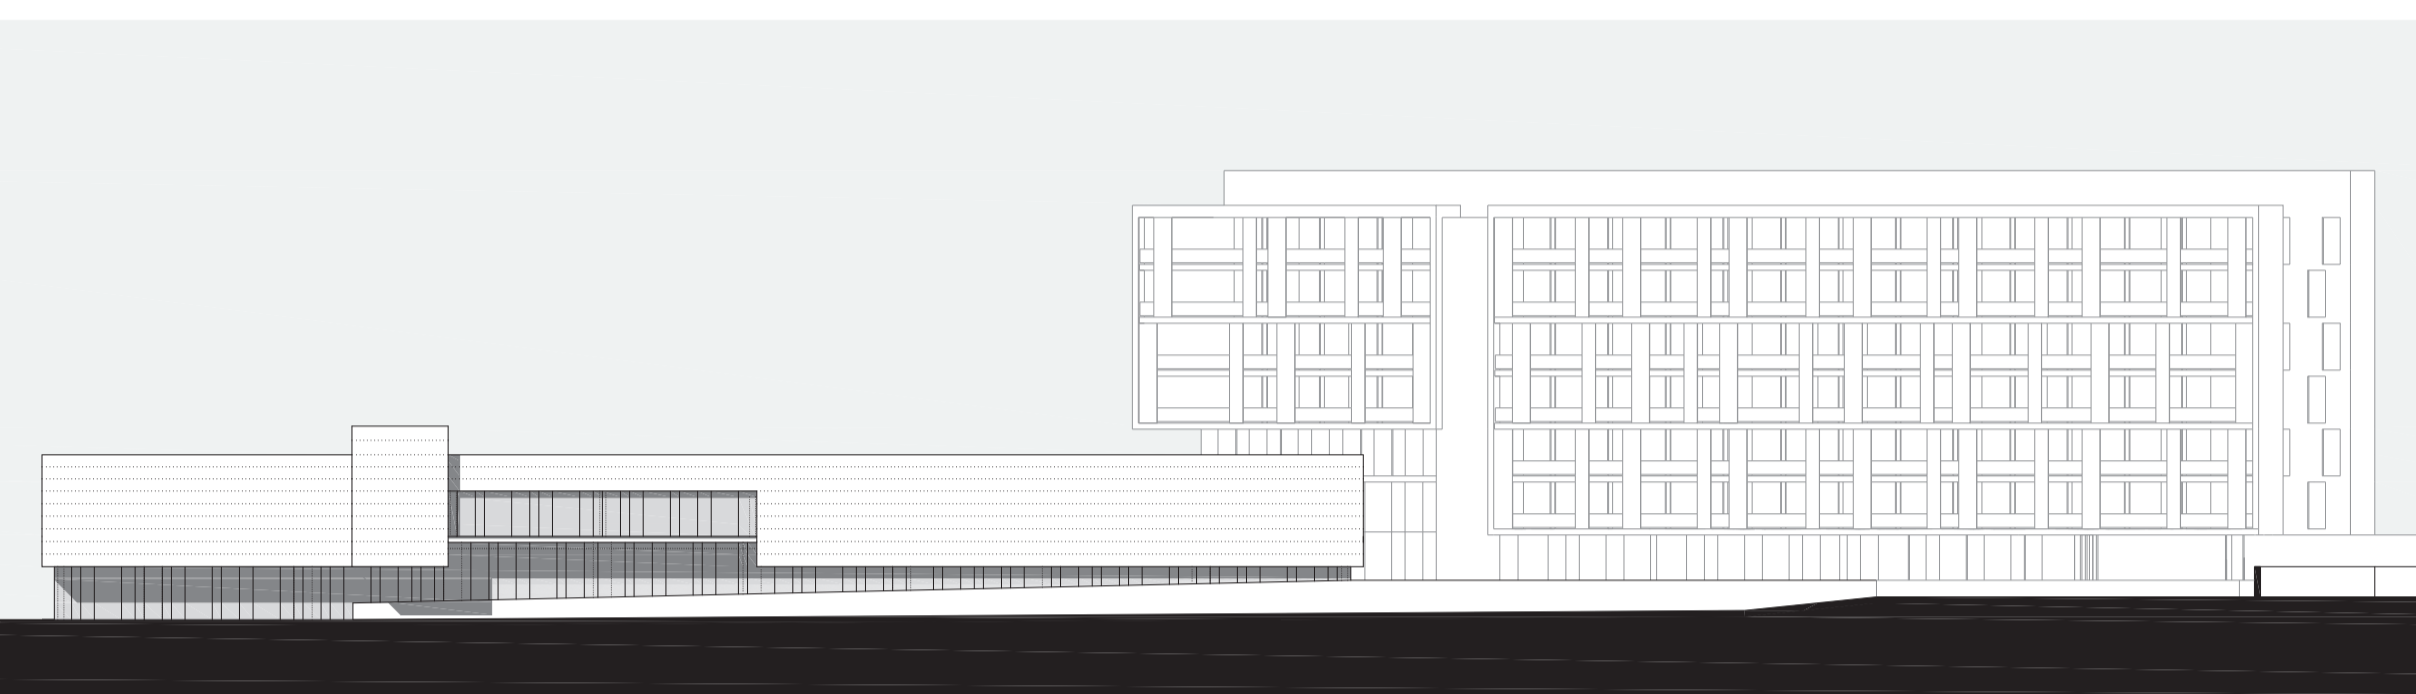

Sezione HH \_scala 1 500

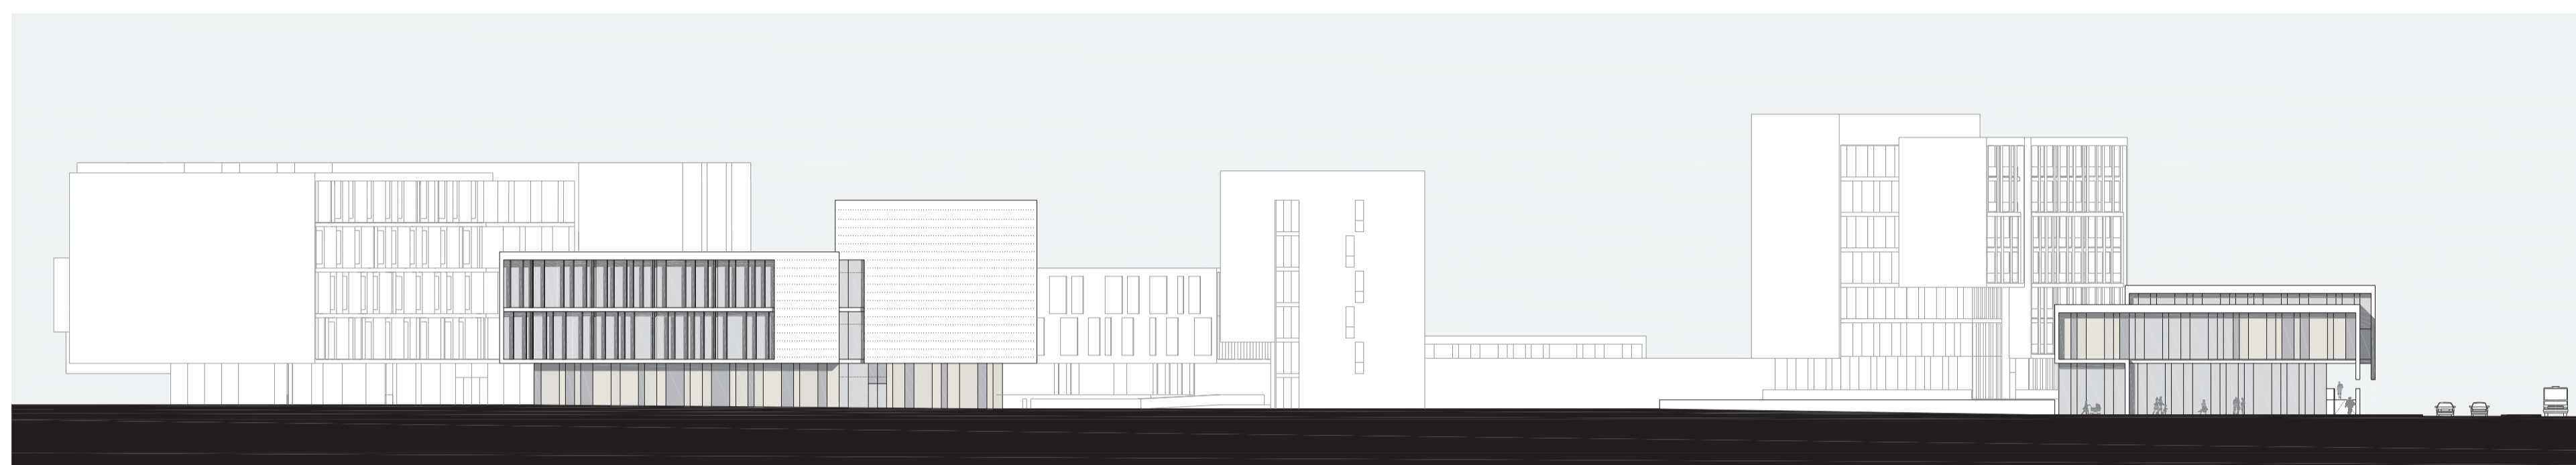

Sezione GG \_scala 1 500




Vista del prospetto nord della residenza per studenti



Vista dei campi sportivi indoor



Vista della piazza antistante la residenza per studenti

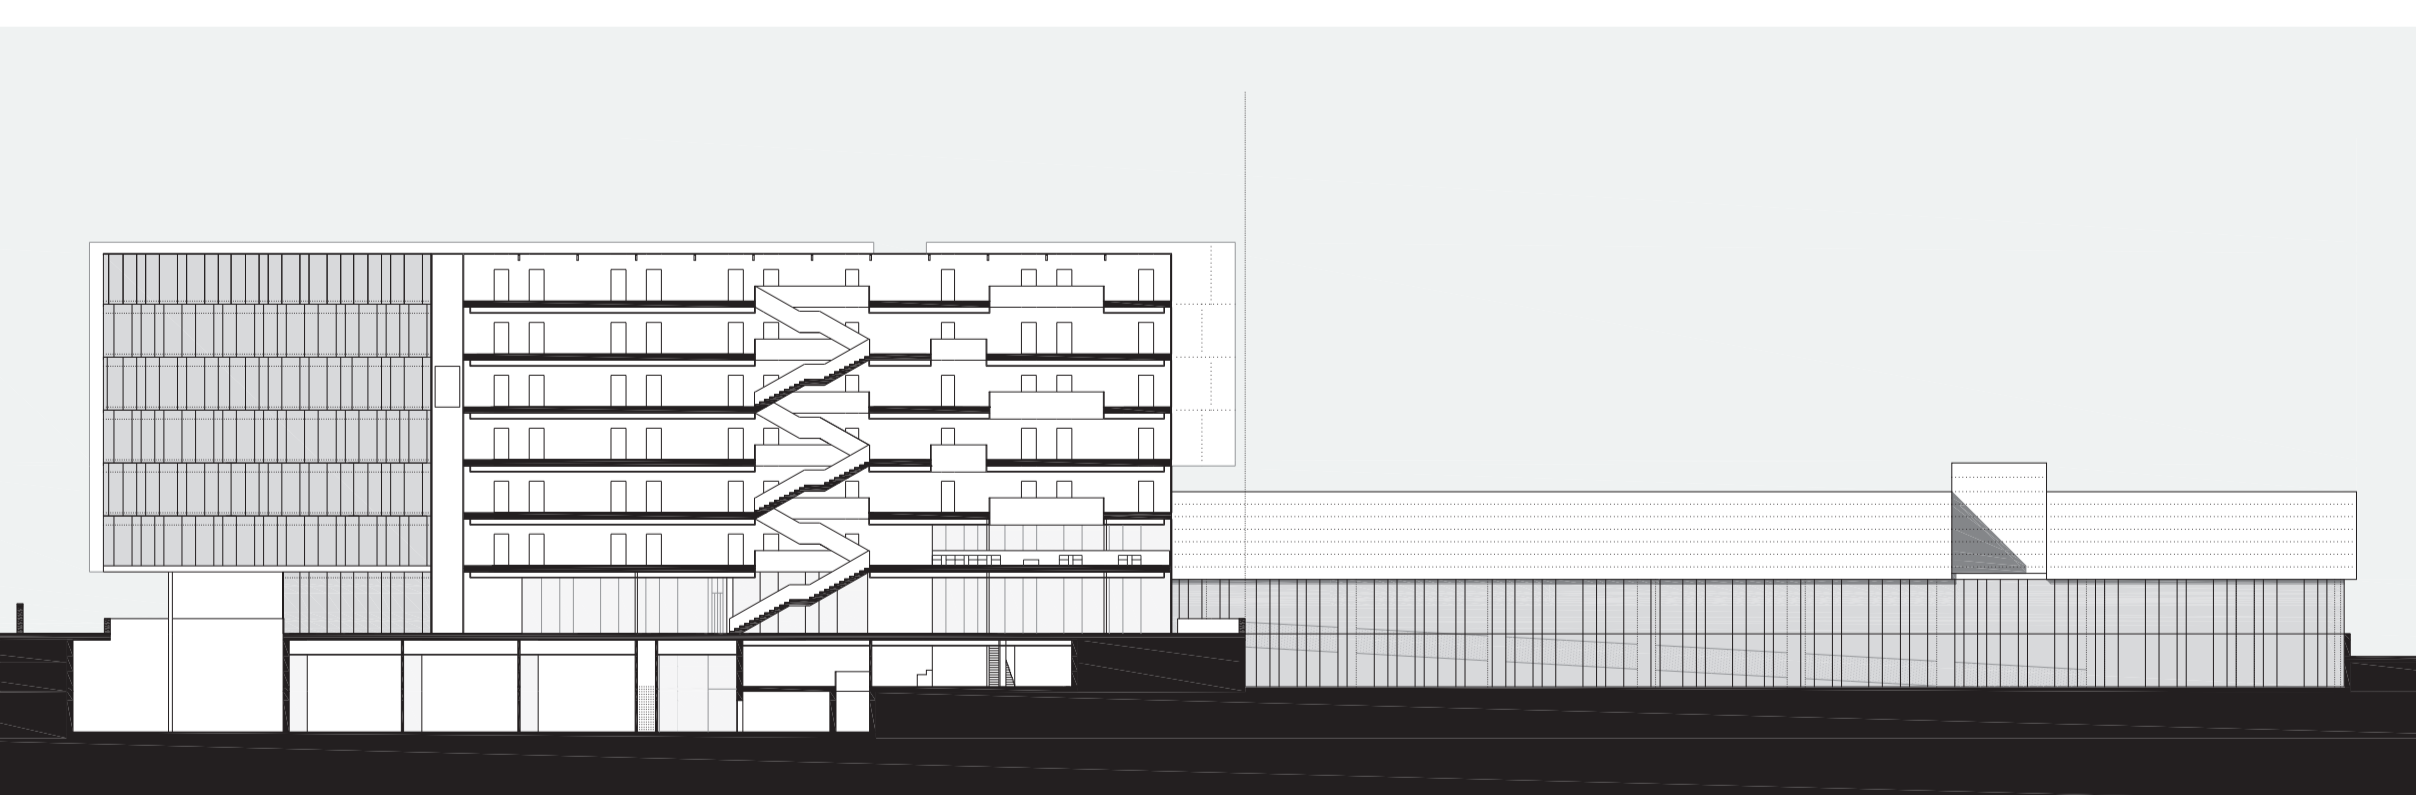

Sezione SS \_scala 1 500



Sezione DD \_scala 1 500



Sezione EE \_scala 1 500



Sezione RR \_scala 1 250

