




Comparto didattico: dettaglio della facciata sud _scala 1 20

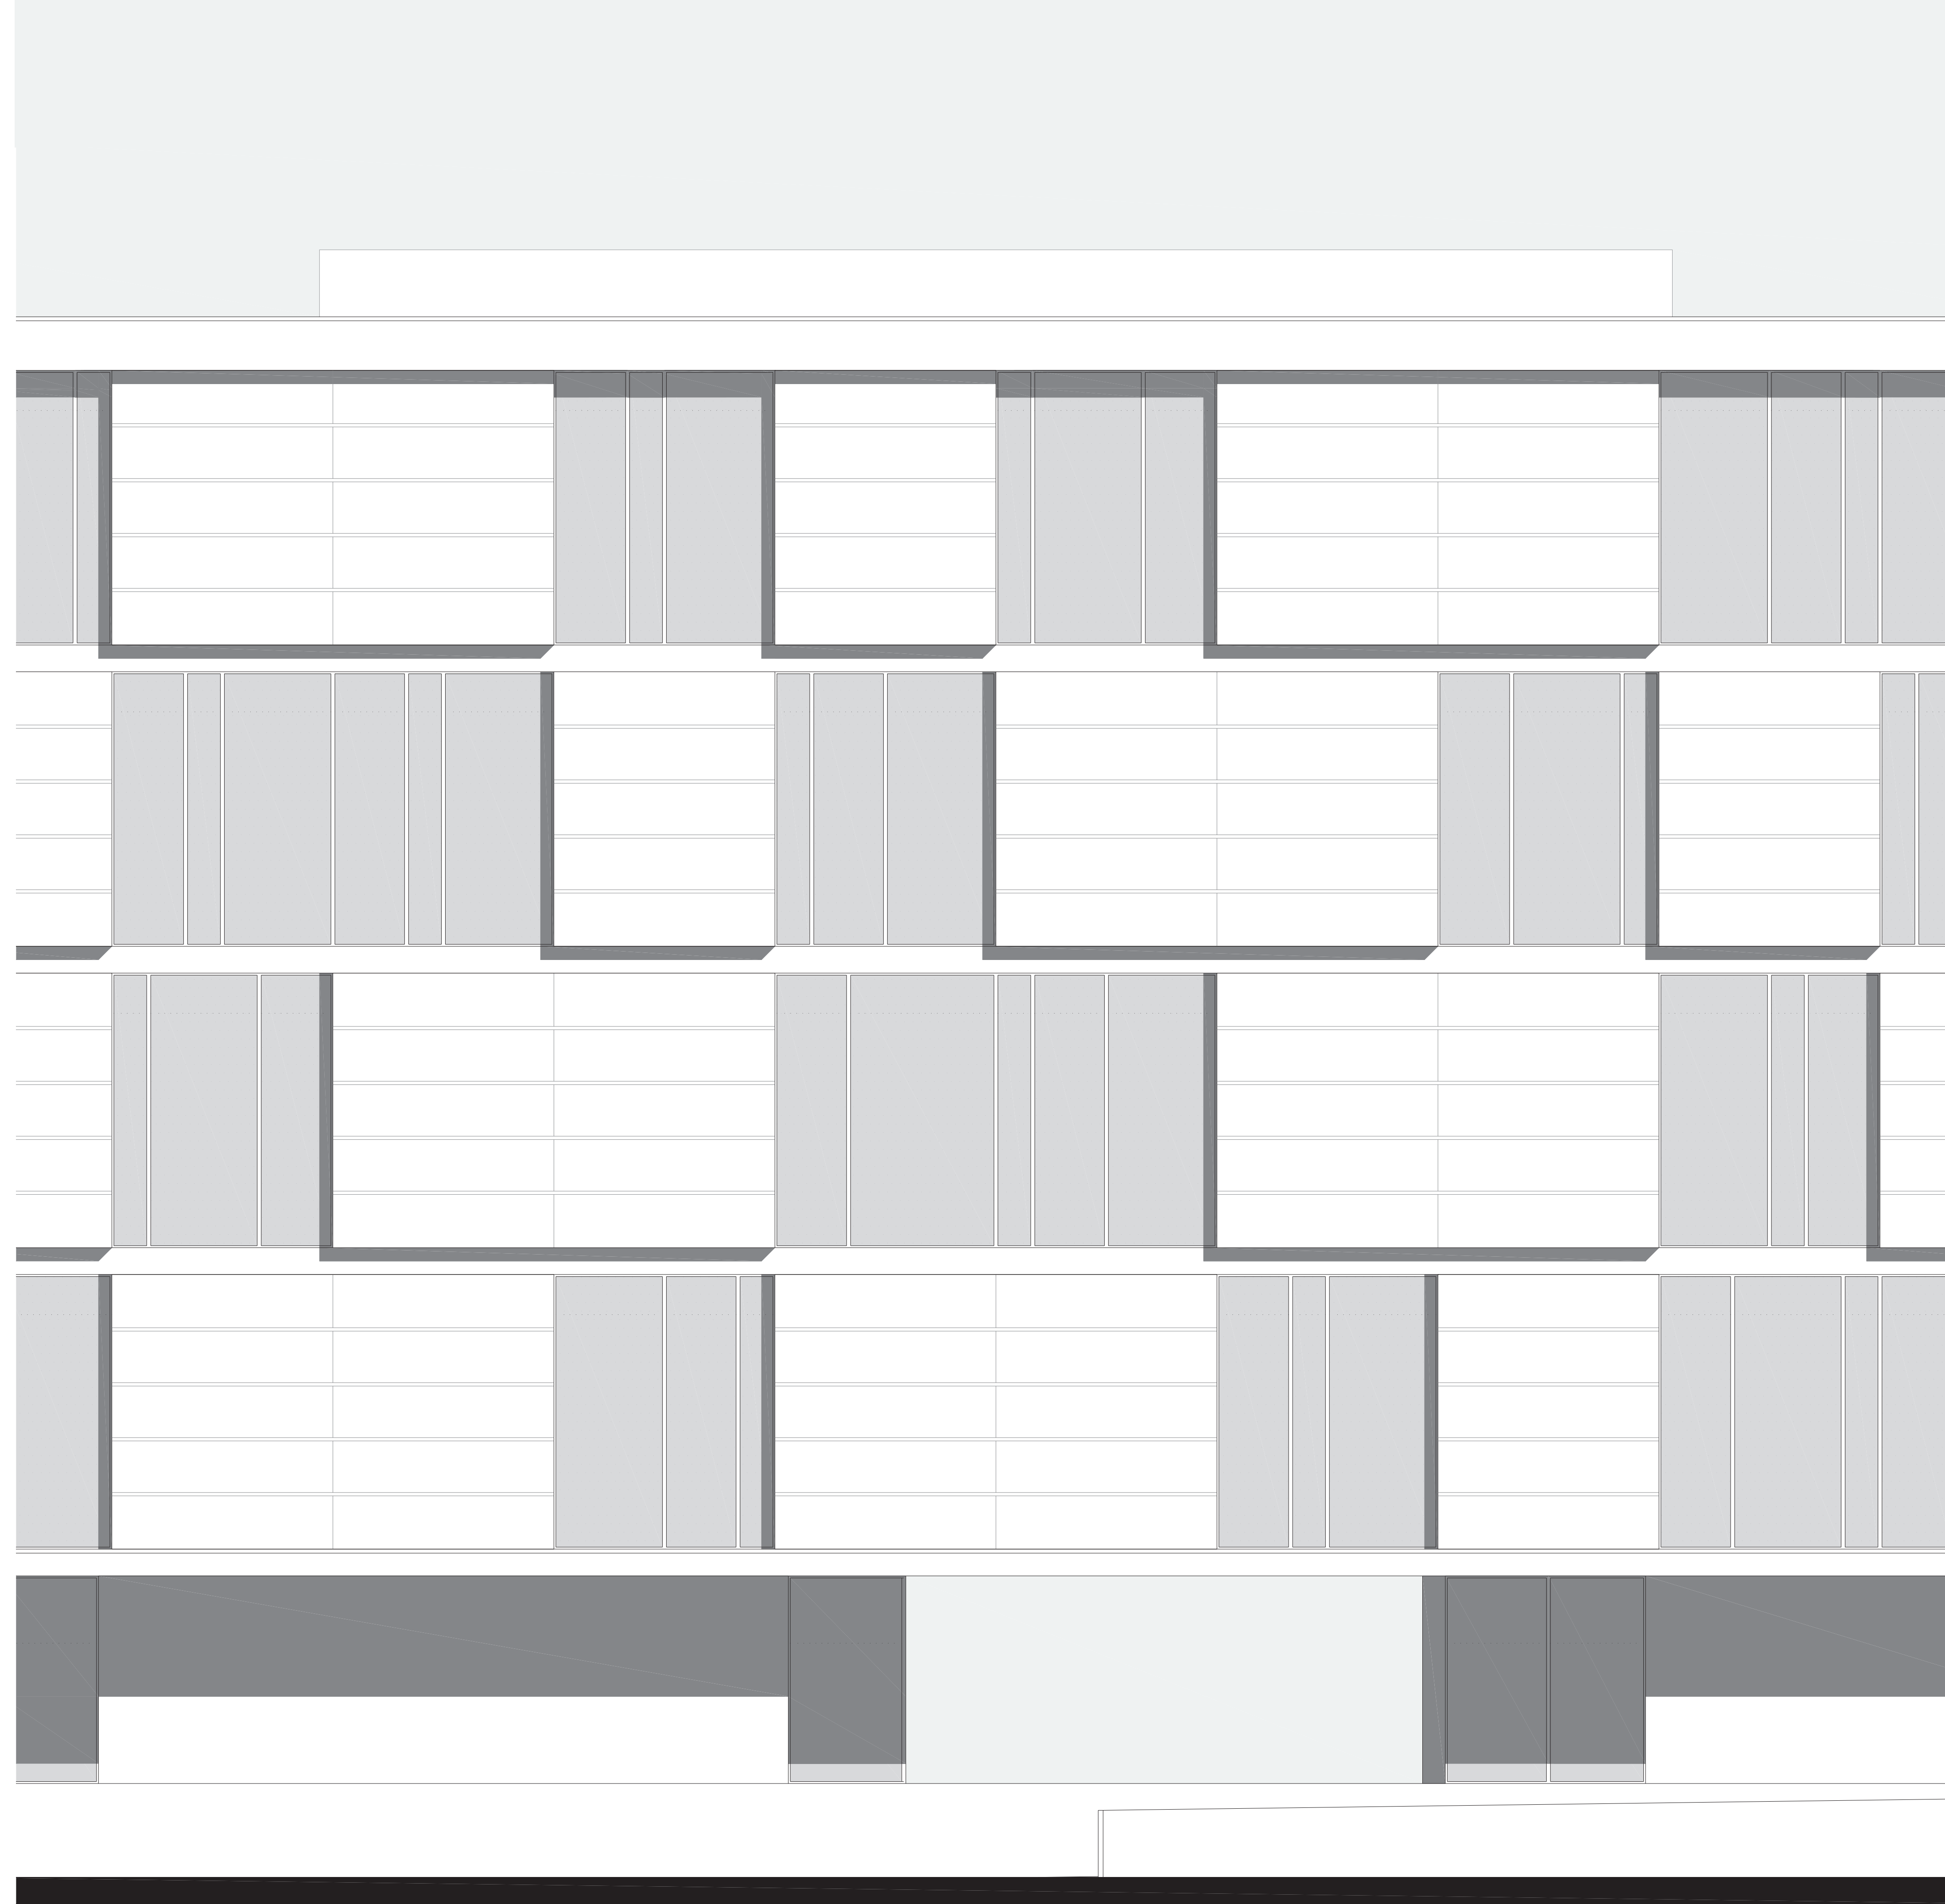

Porzione significativa del prospetto sud _scala 1 50

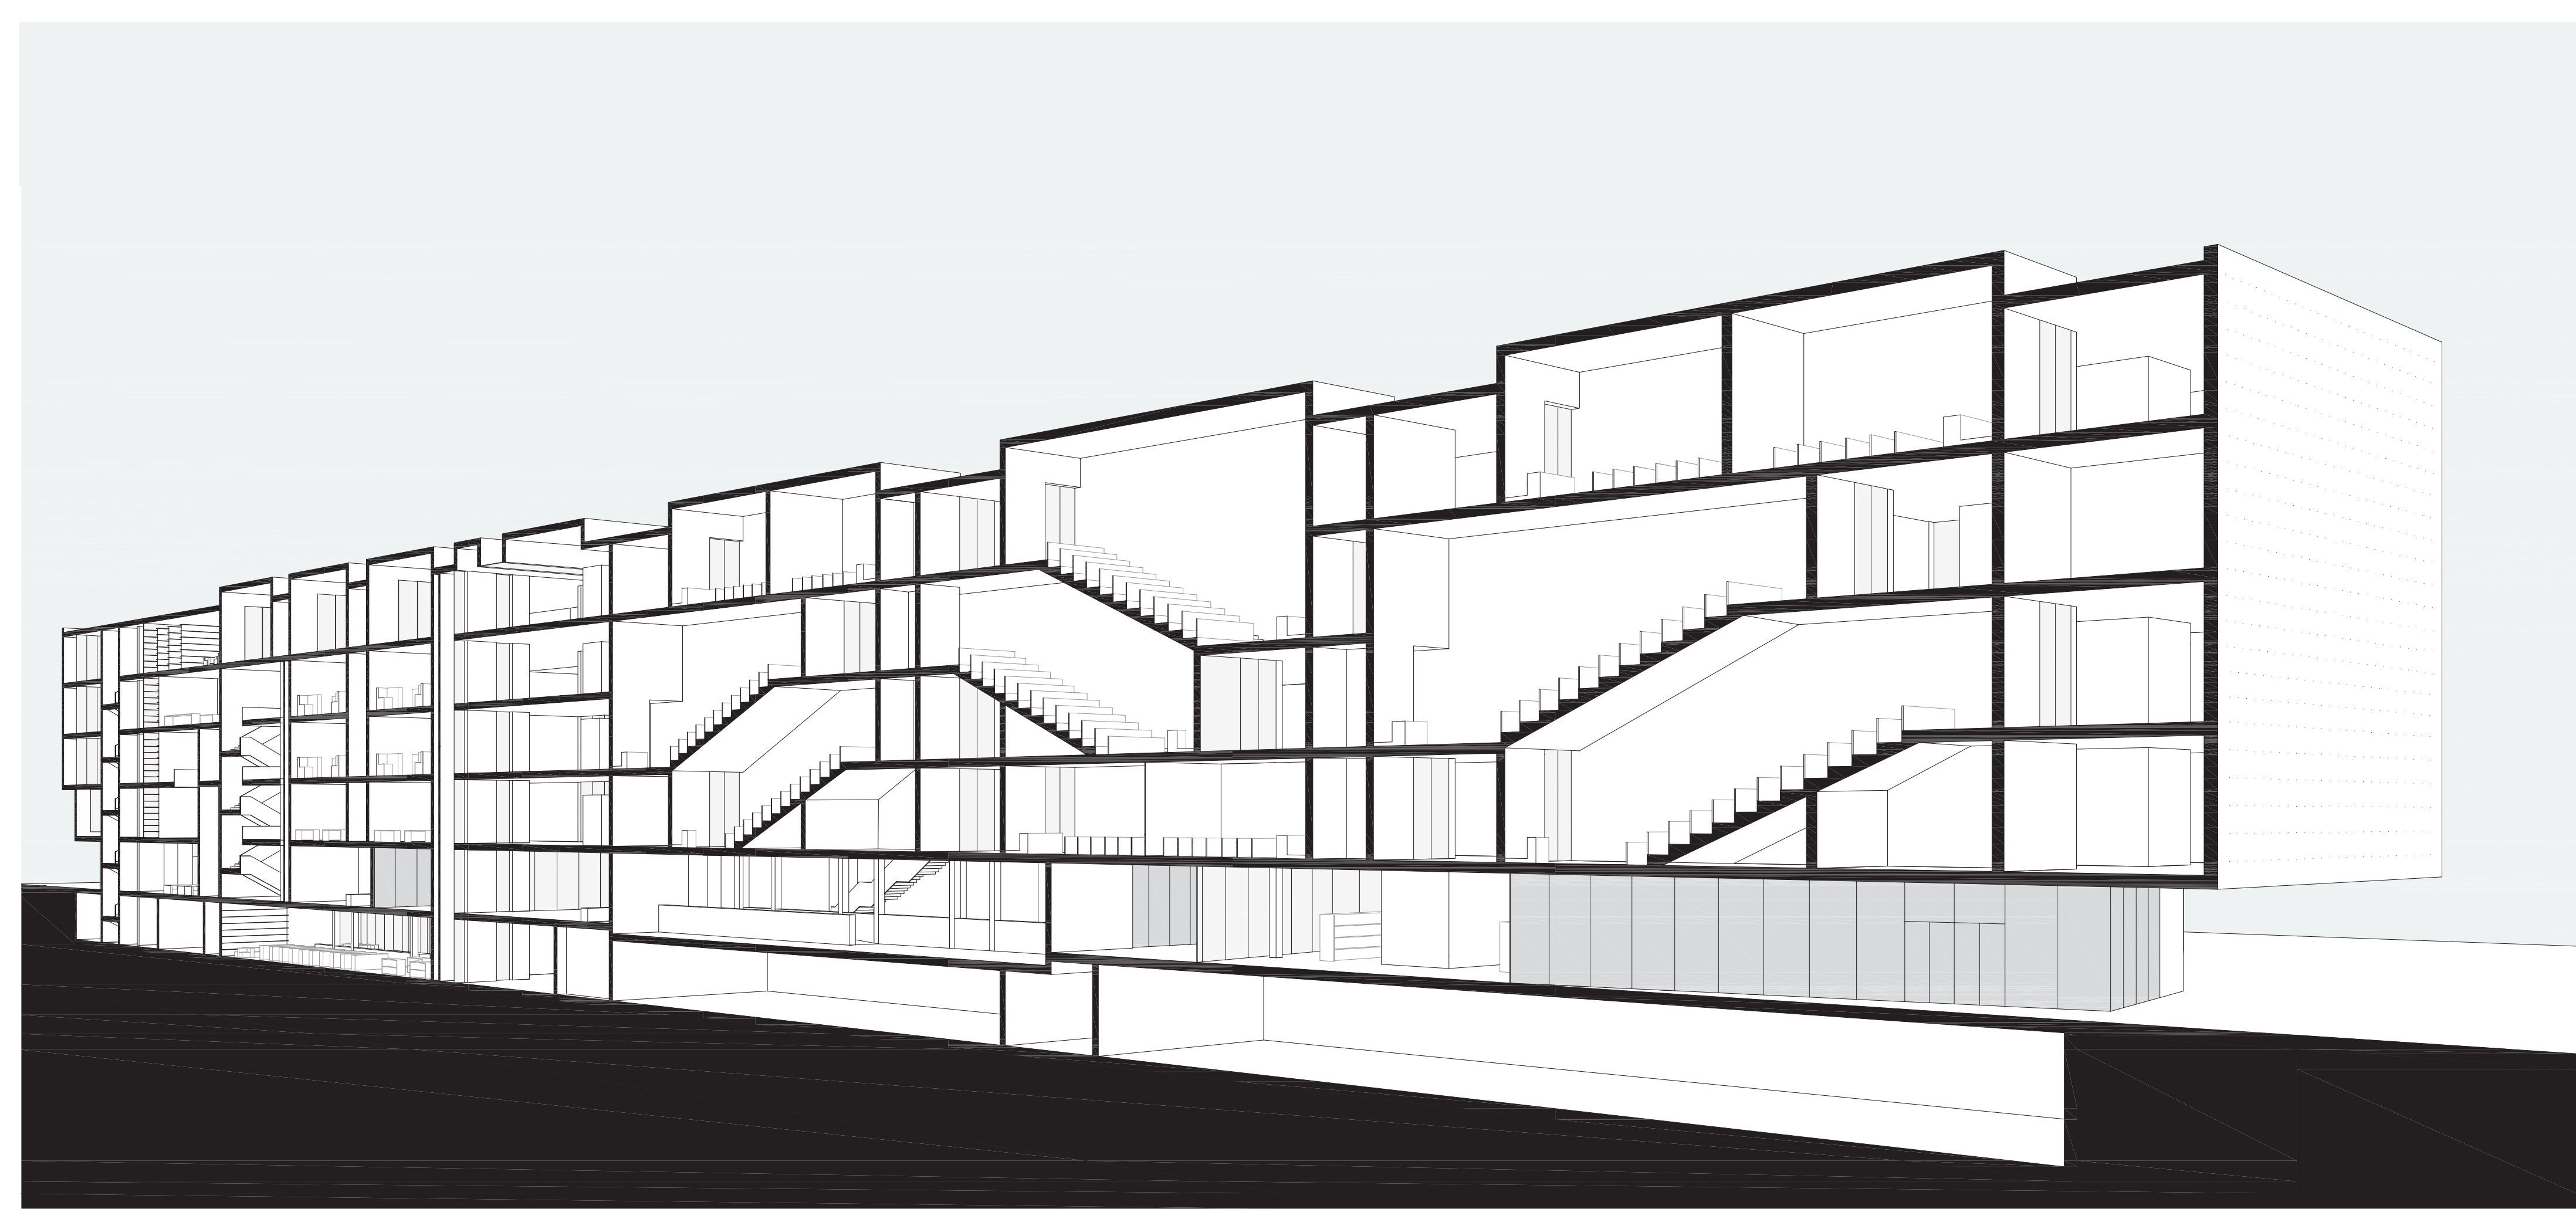

Sezione prospettica del comparto didattico

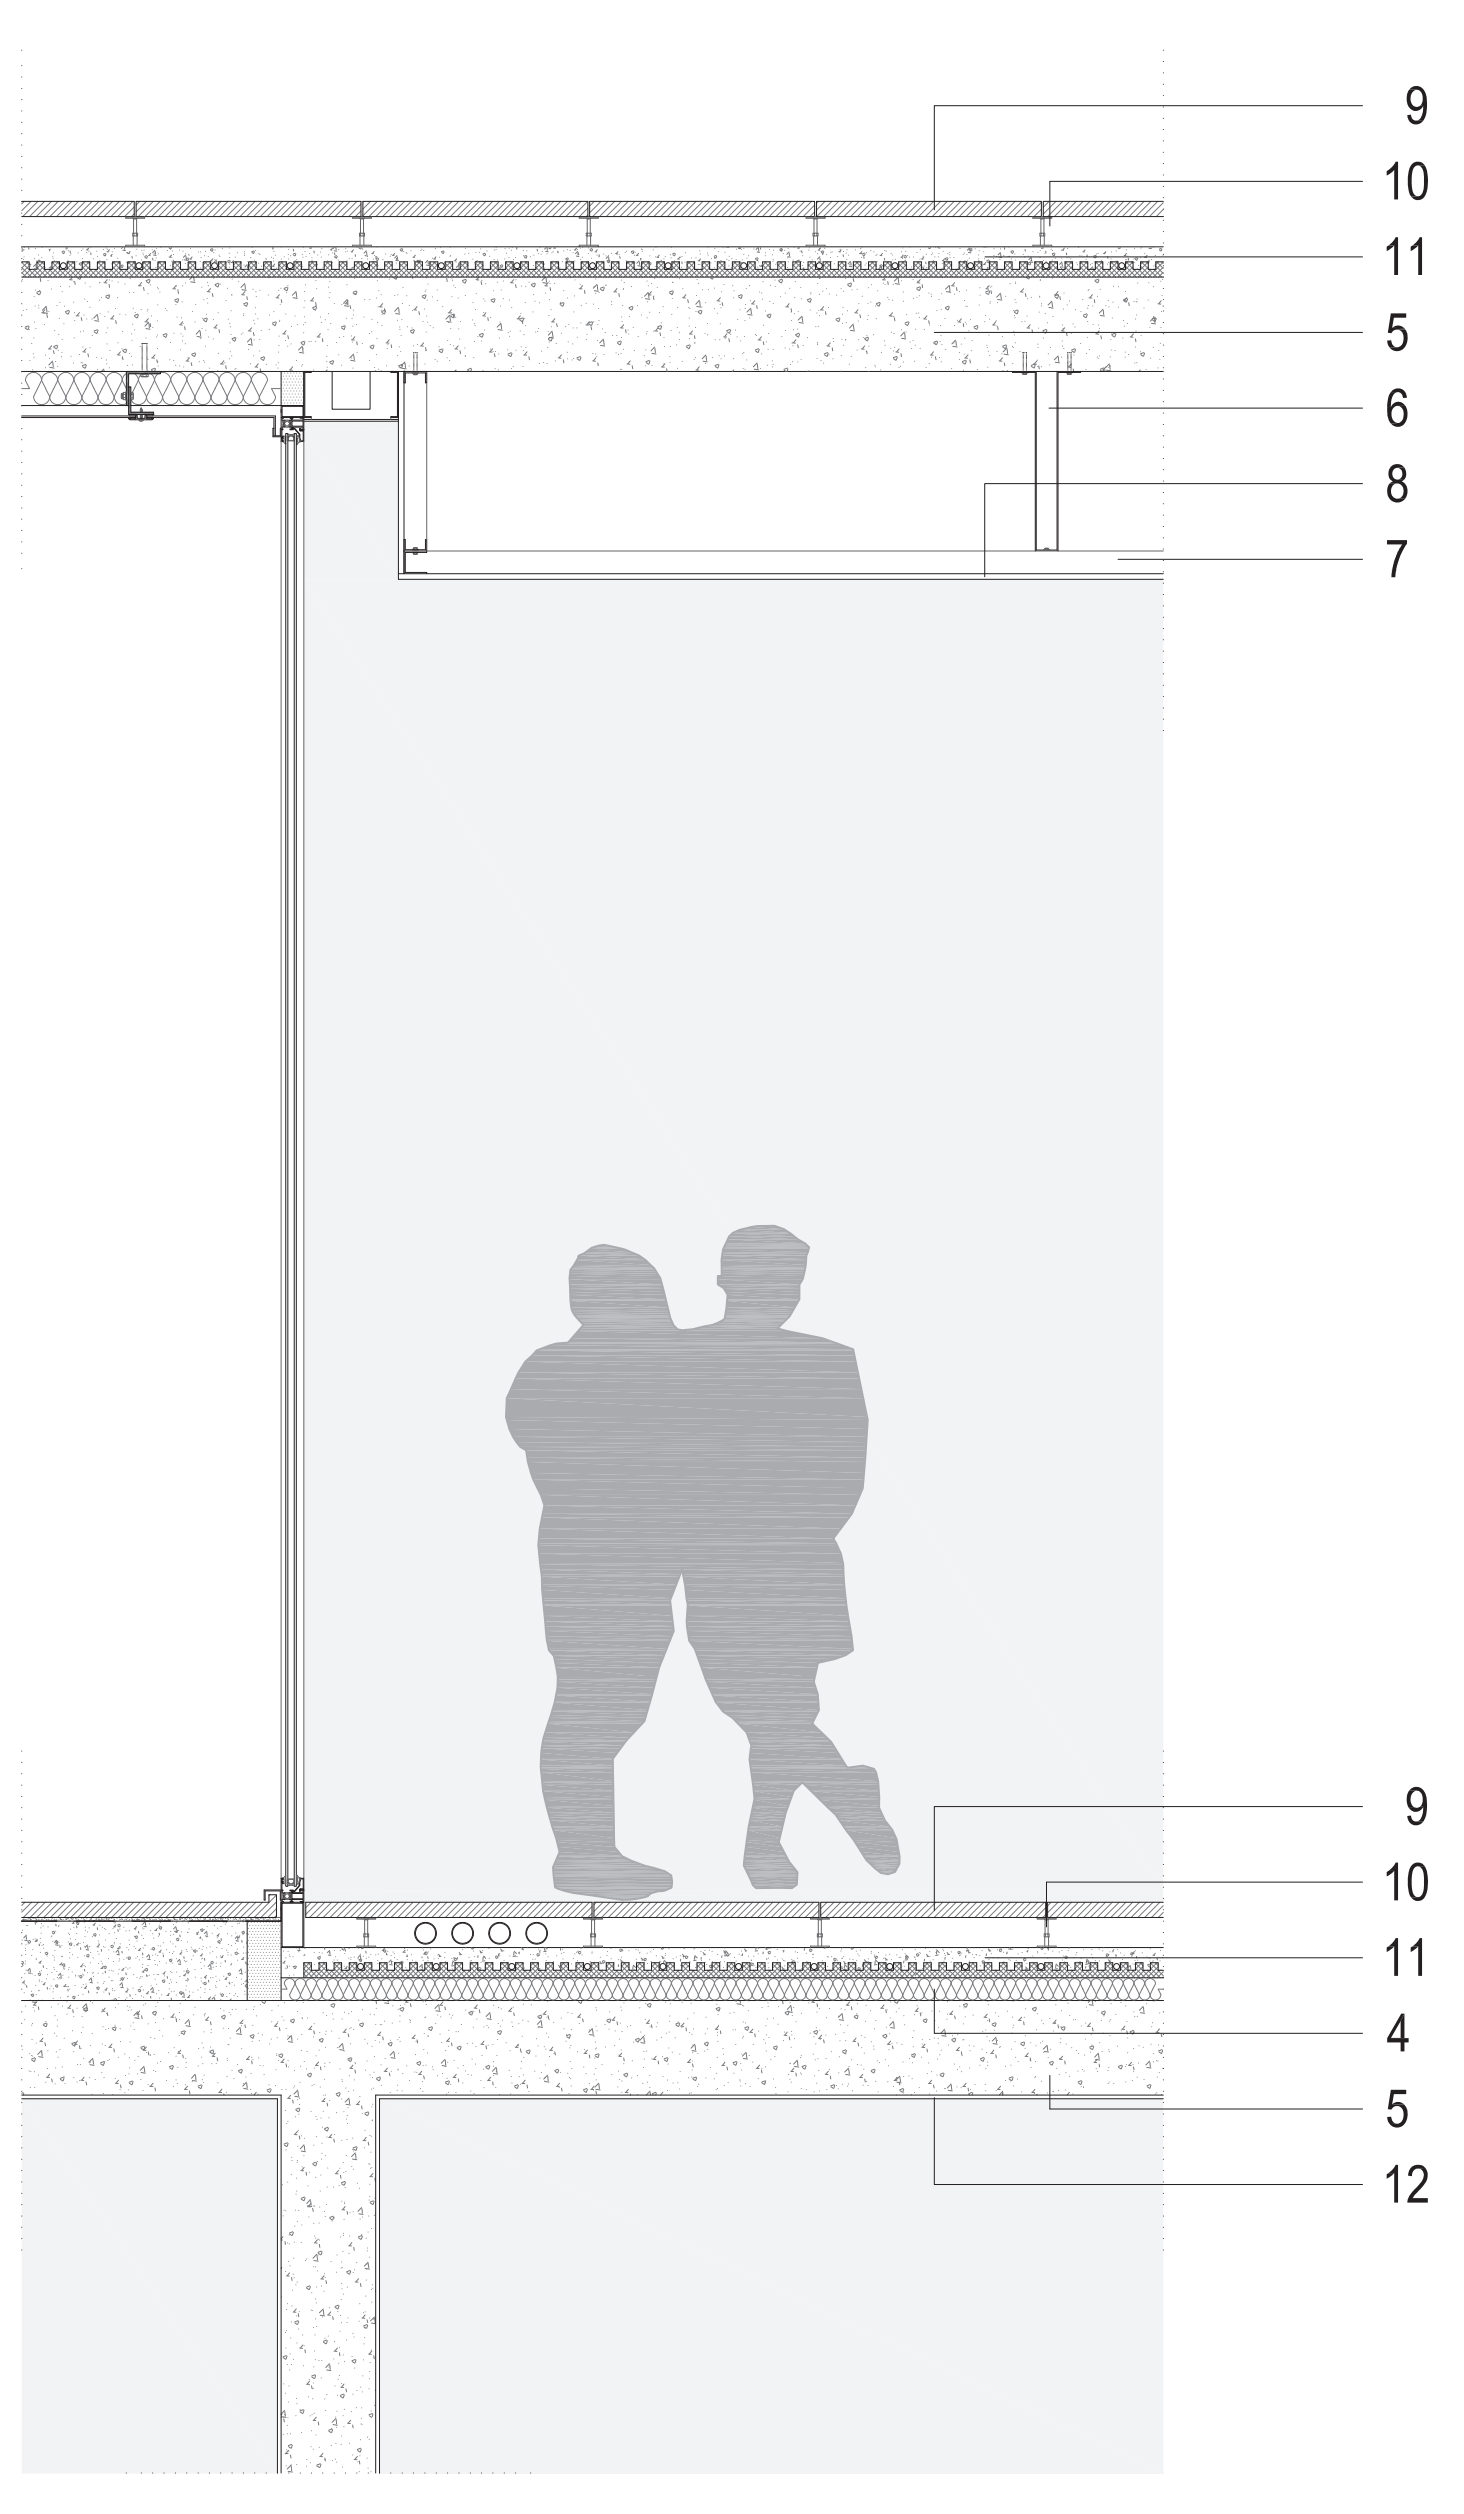

Facciata sud: vista dei corpi aggettanti