




Vista dei volumi aggettanti su via Sarfatti



Virtual Library : vista dell'ingresso da via Sarfatti

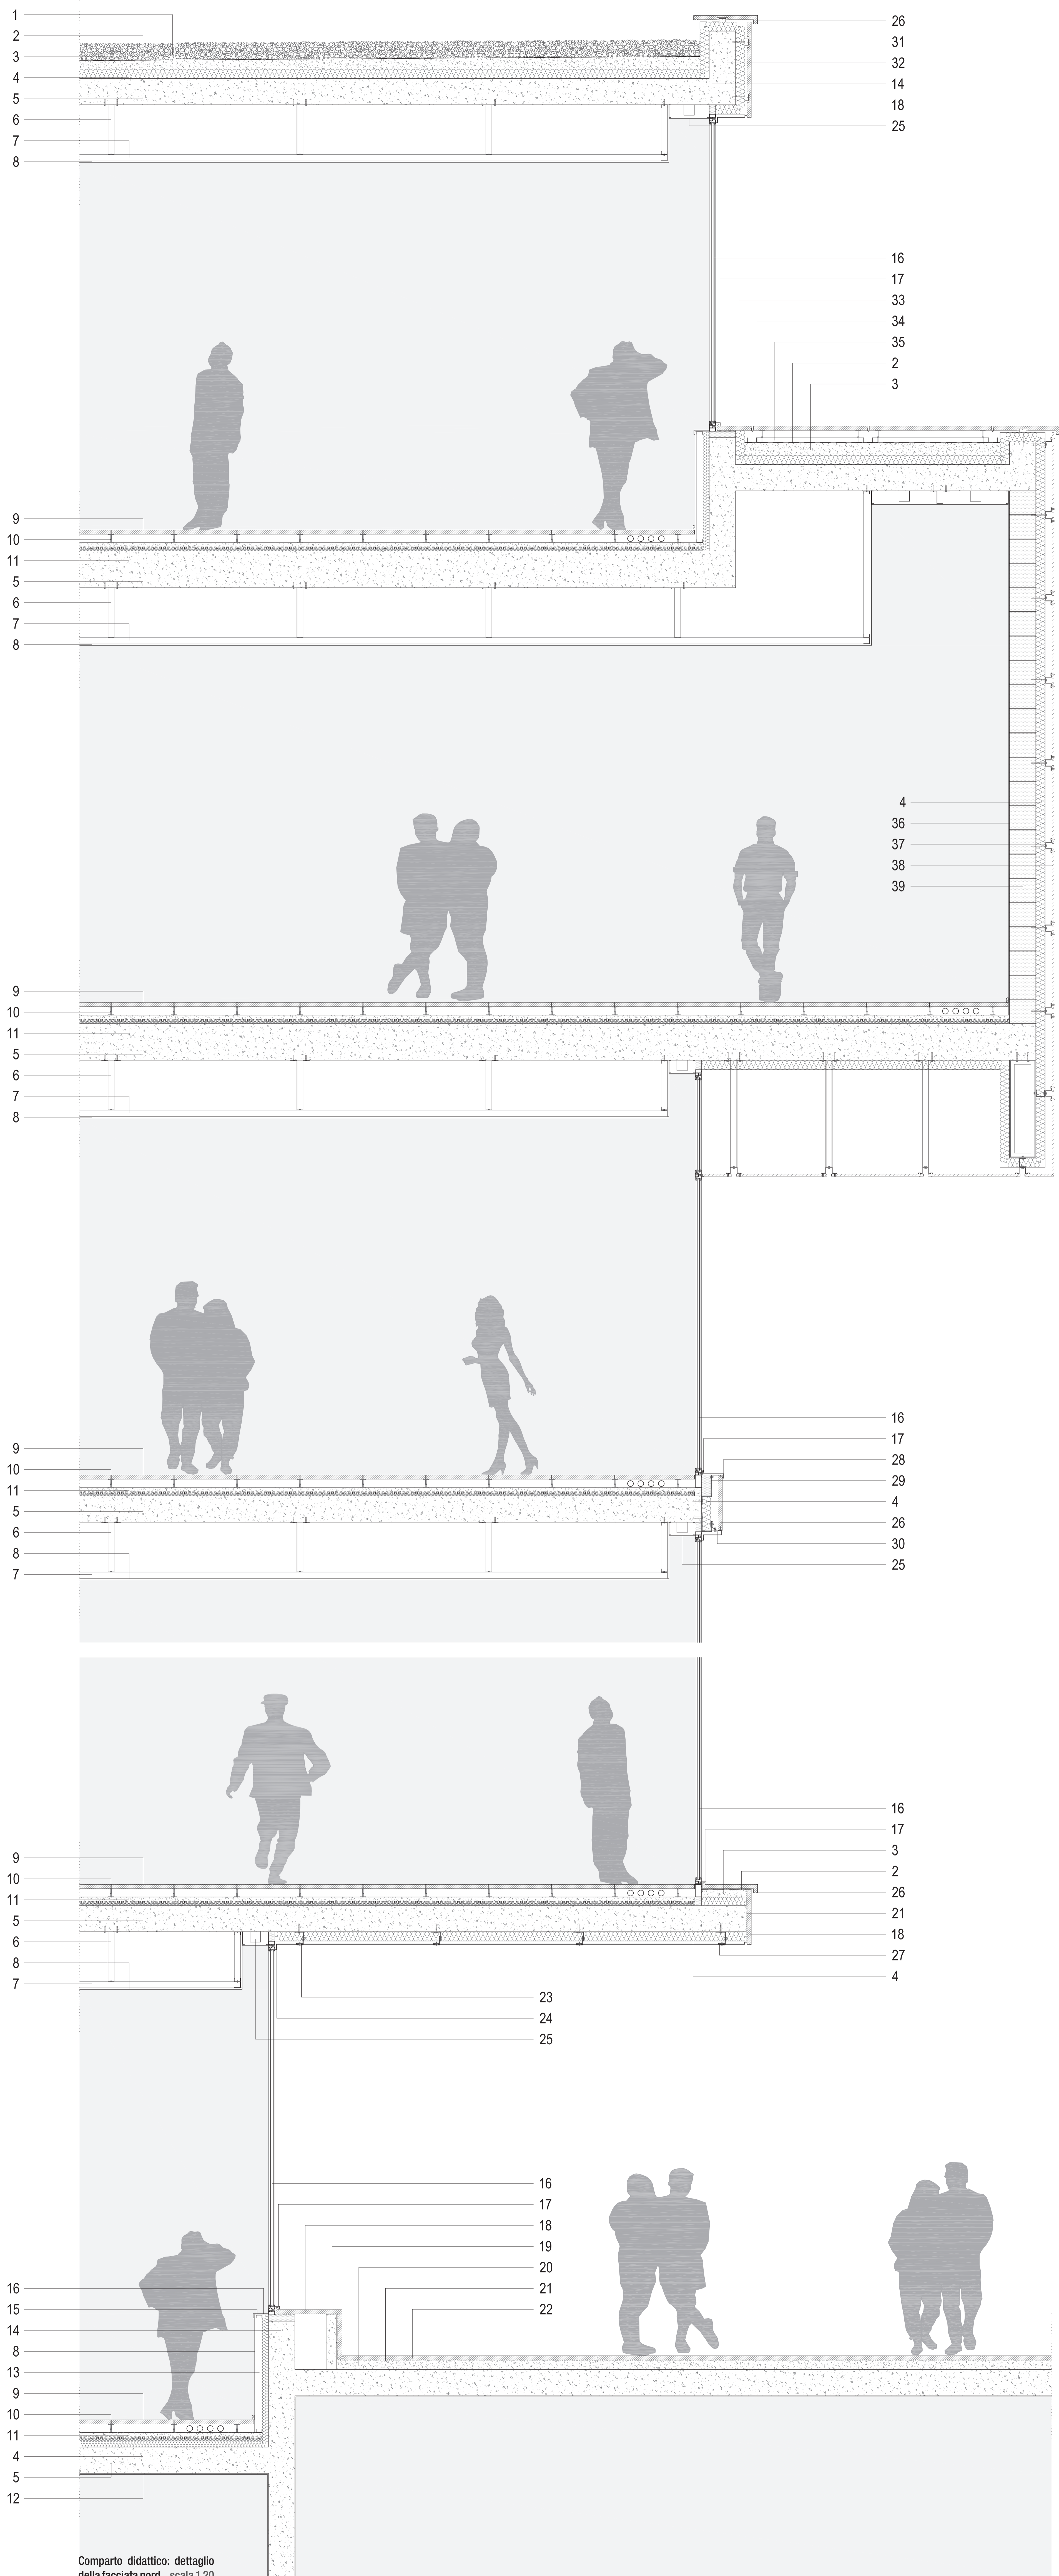

Comparto didattico: dettaglio della facciata nord - scala 1/20