



Student Center: dettaglio della facciata sud _scala 1 20



Porzione significativa del prospetto sud _scala 1 50

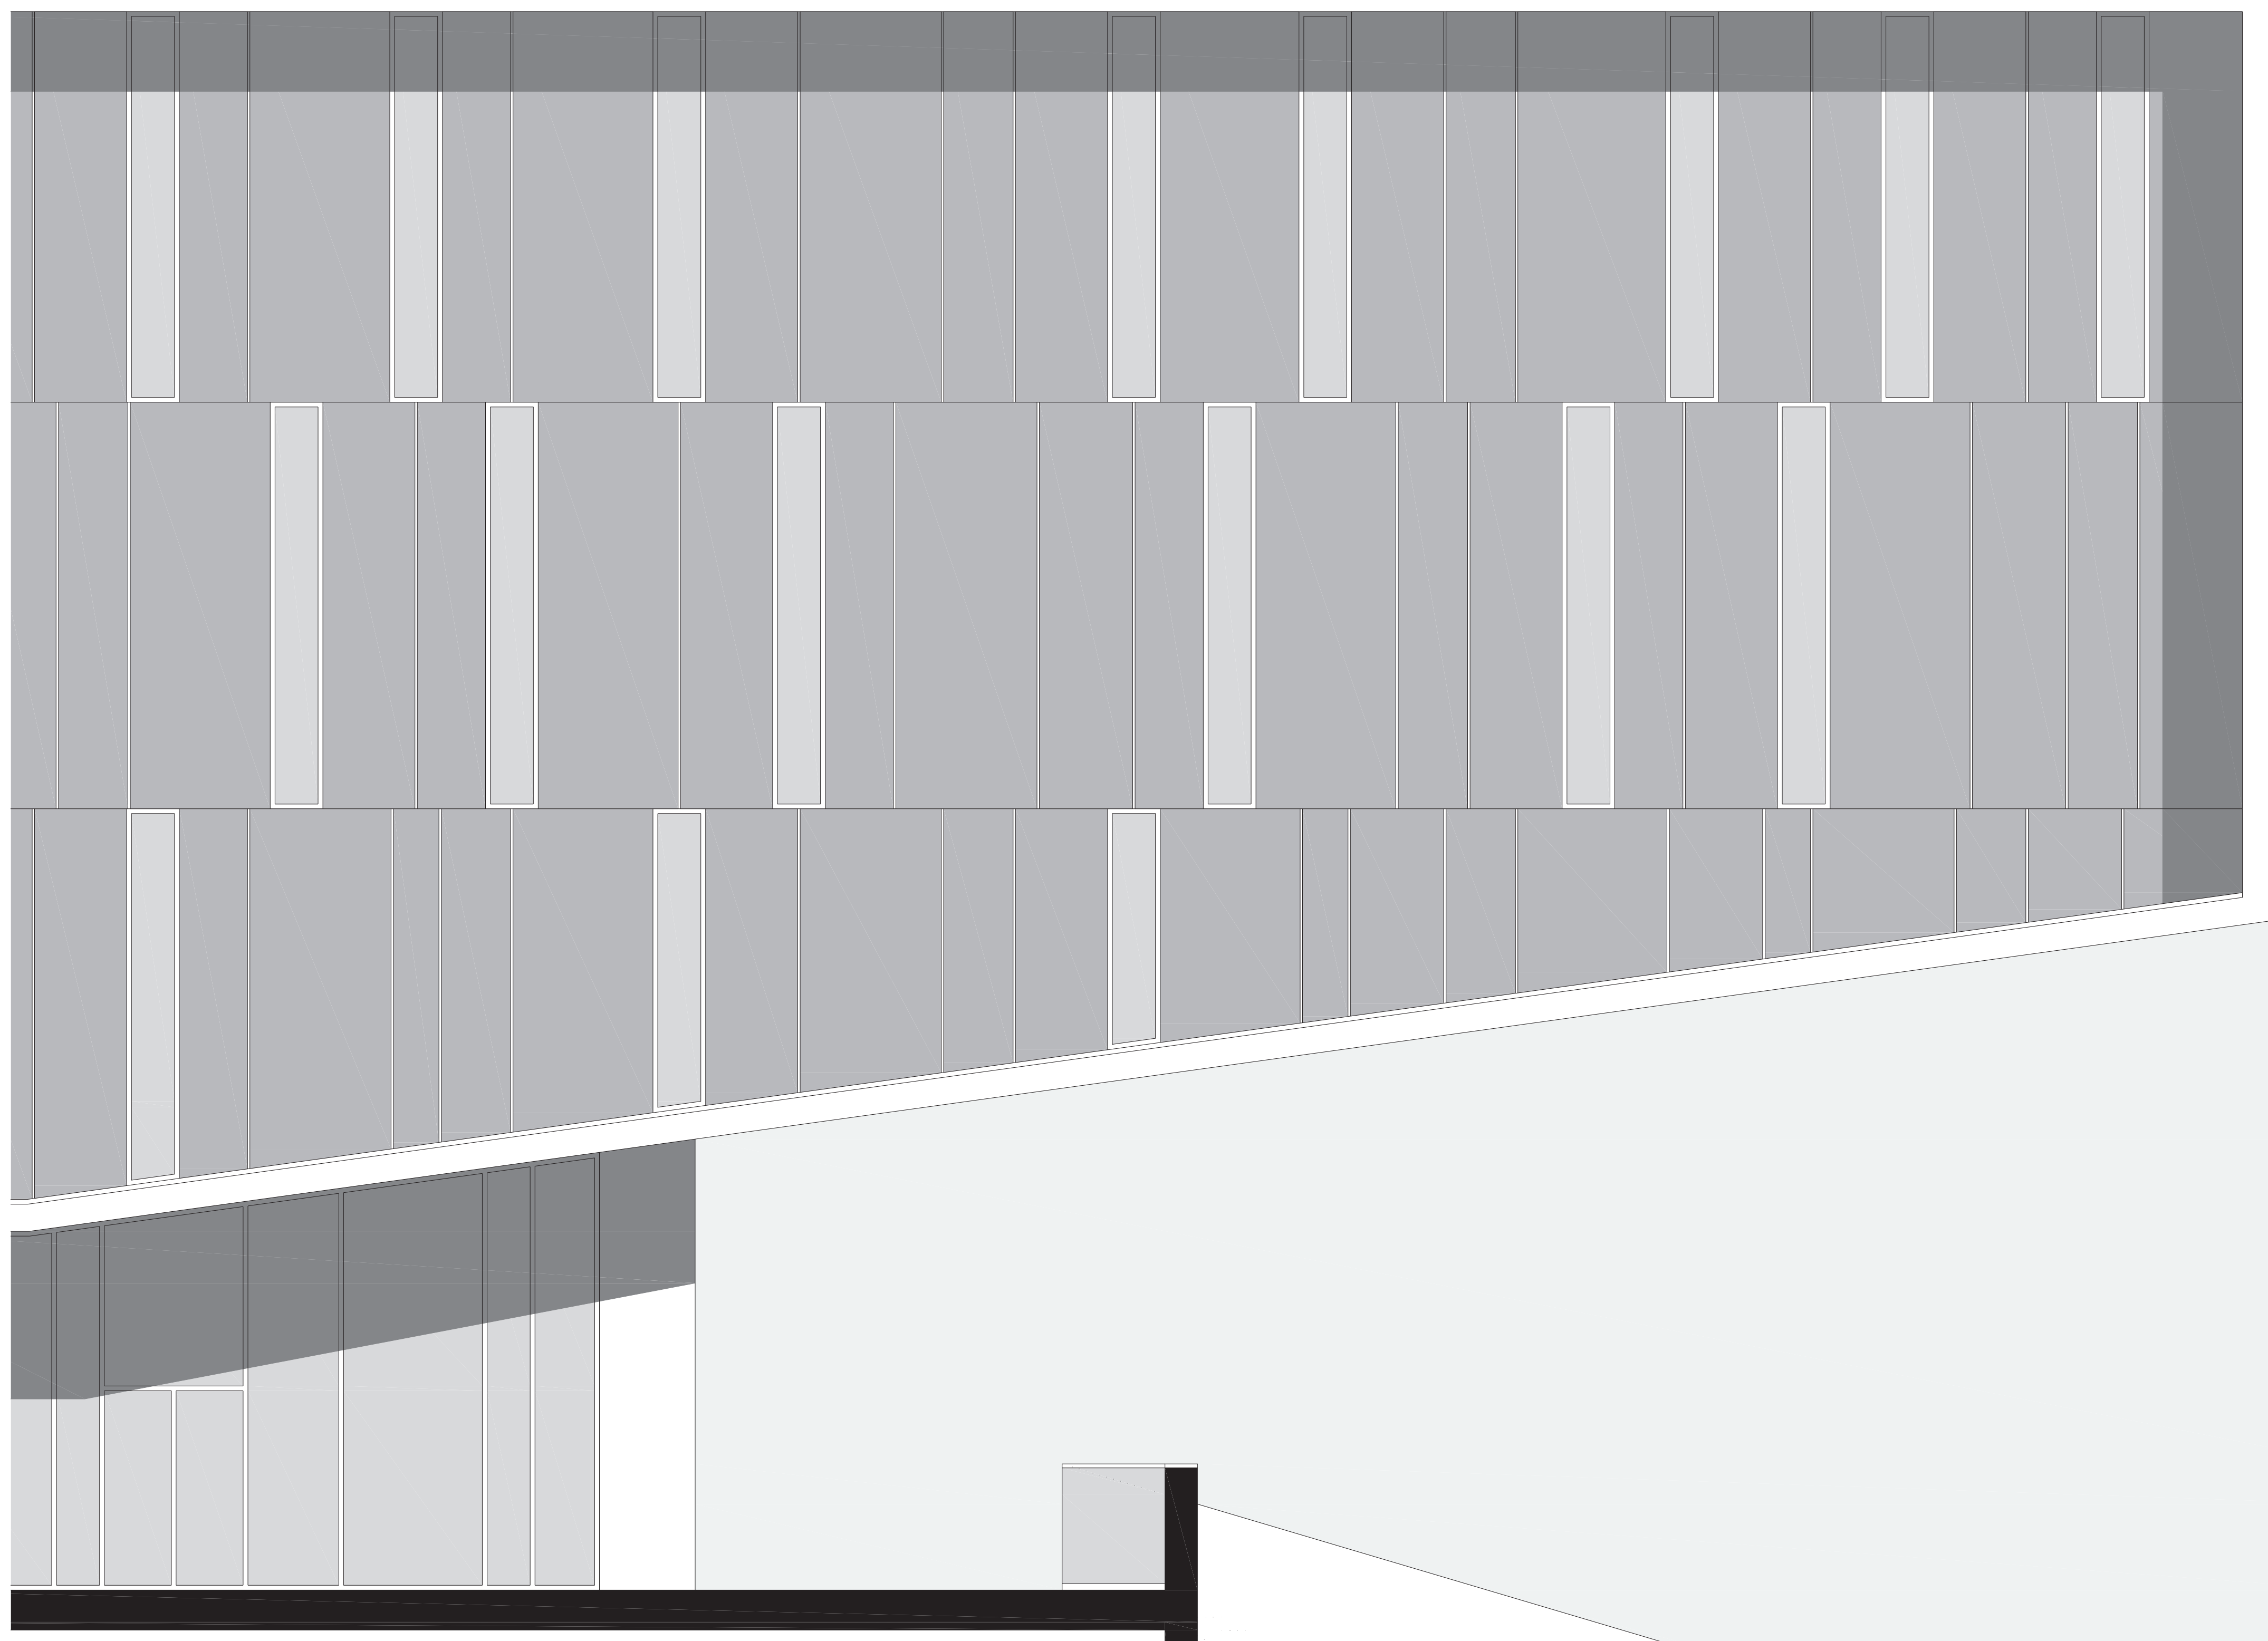

Sezione prospettica dello Student Center

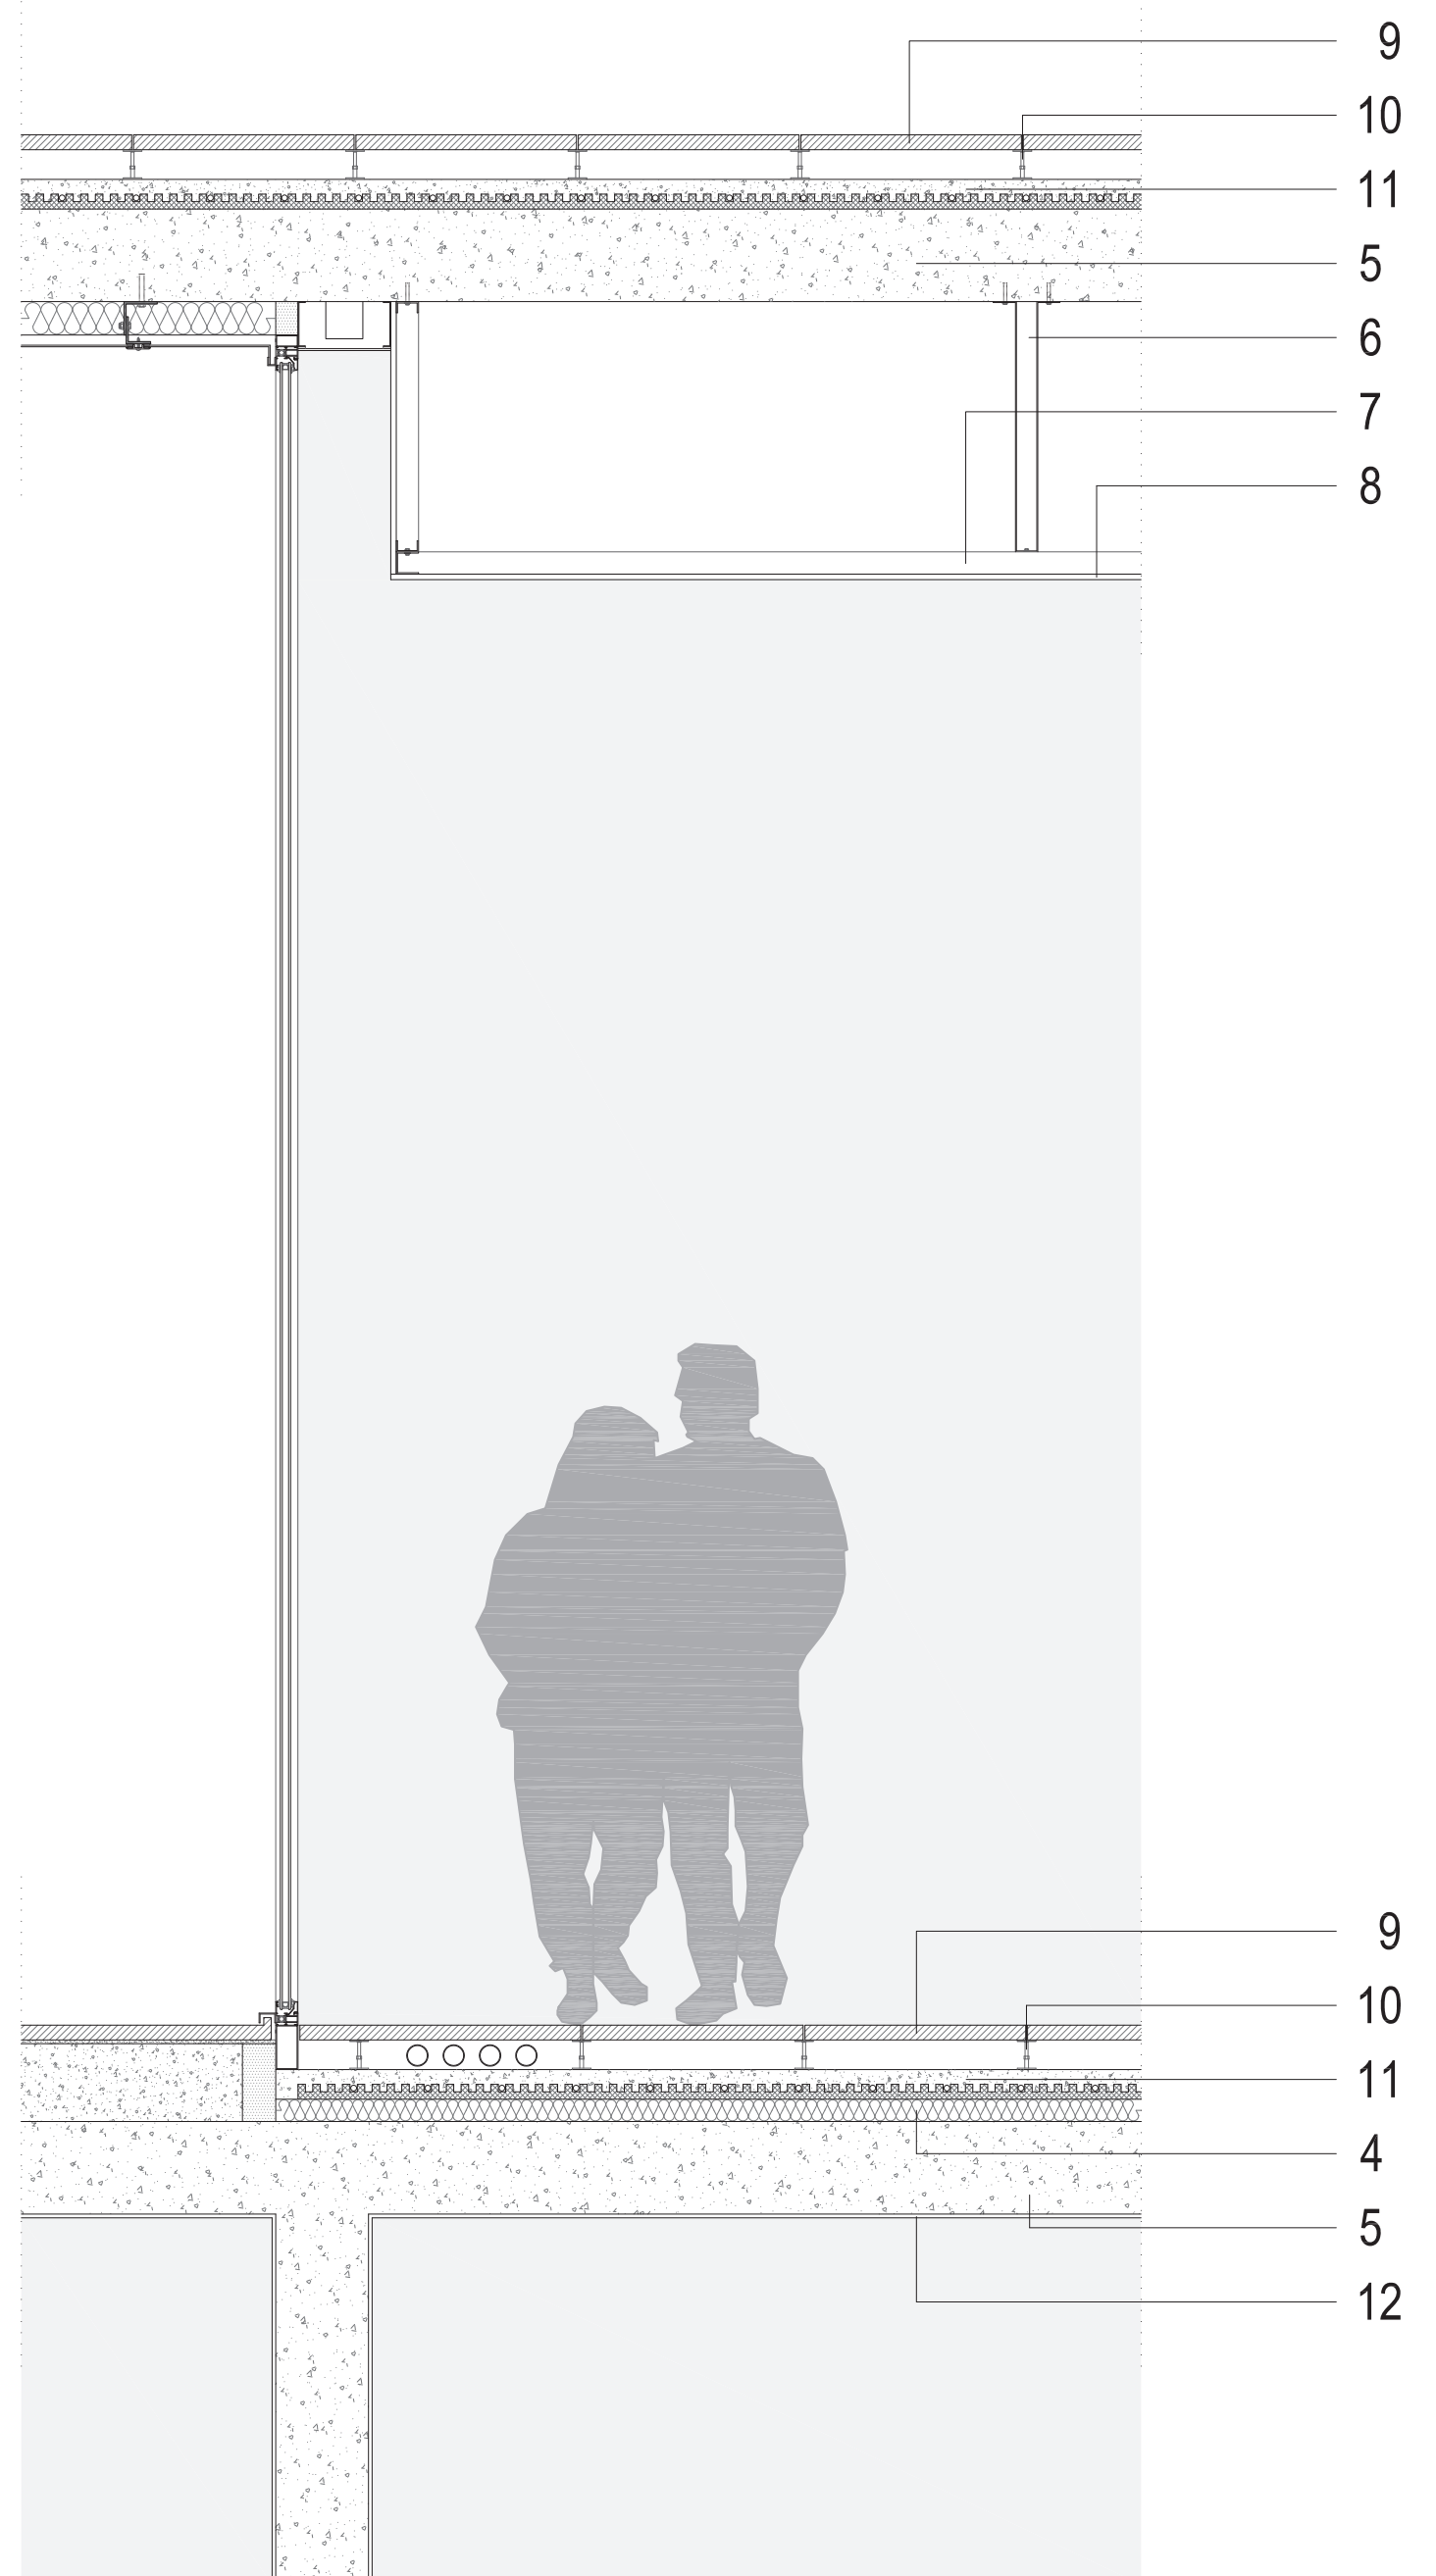

Vista interna del foyer a tripla altezza