


Porzione significativa del prospetto sud _scala 1 50



Sezione prospettica della residenza per studenti



Residenza universitaria: vista interna dello spazio distributivo

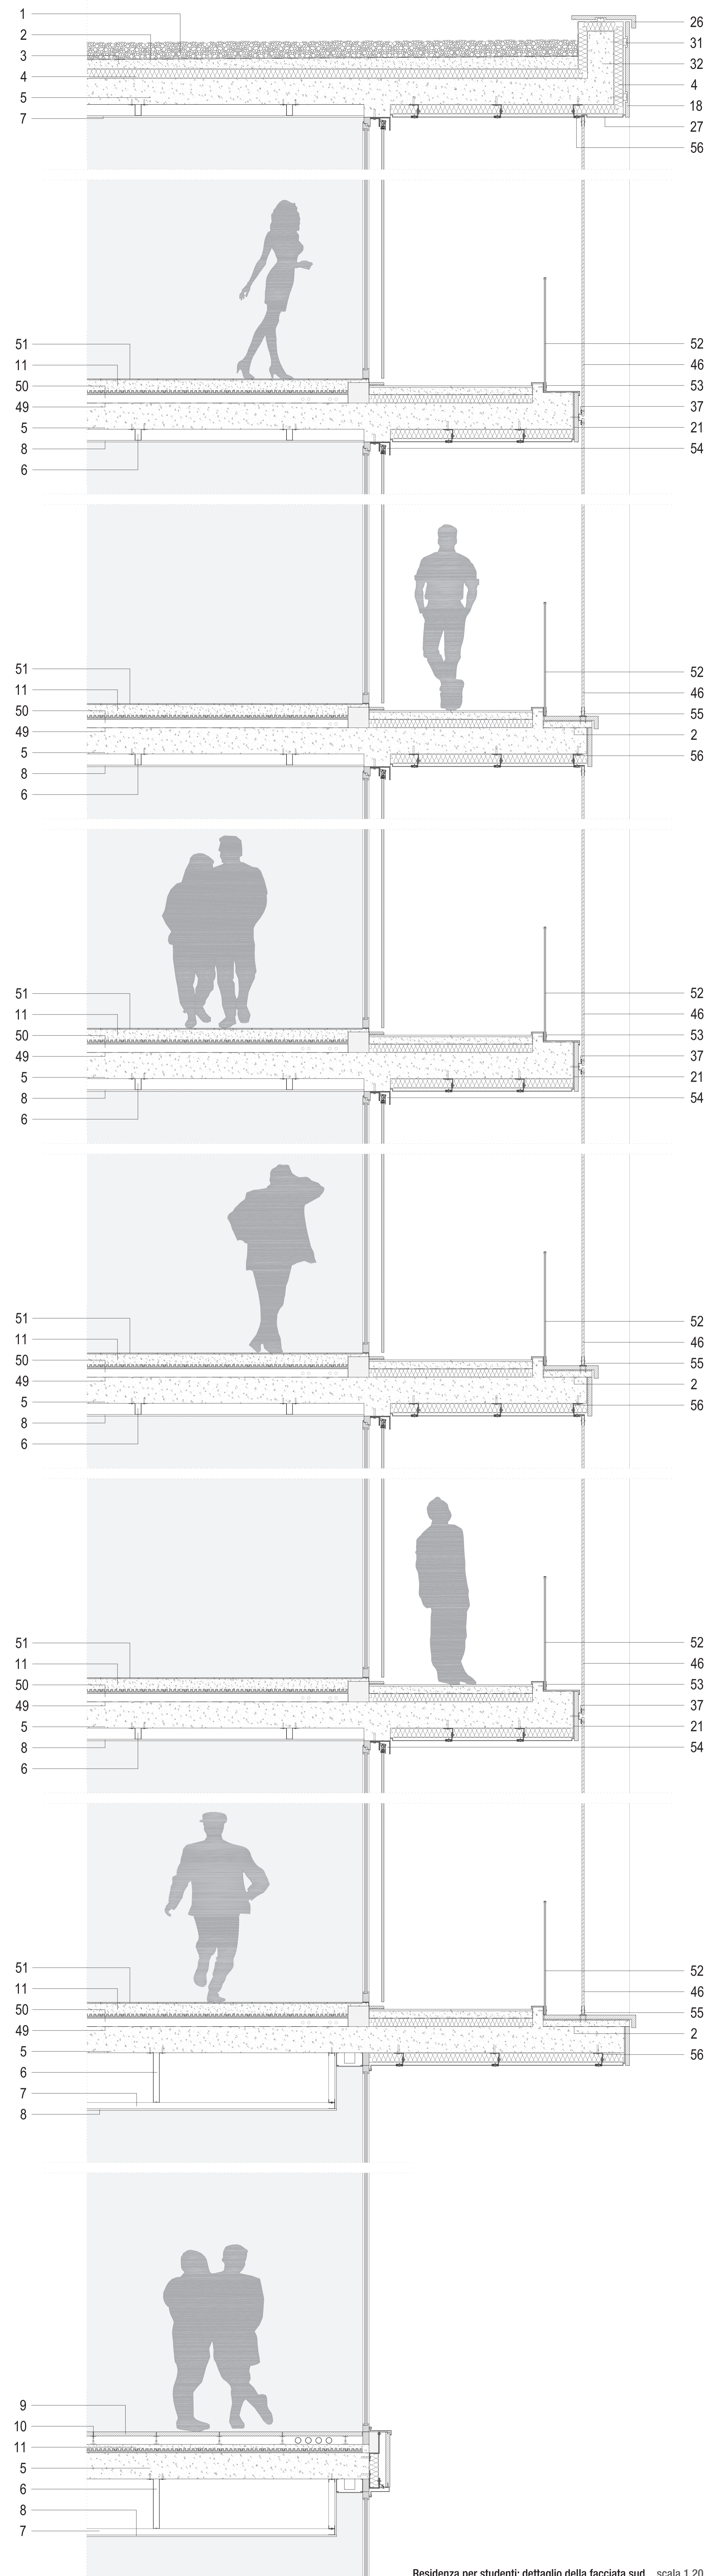

Residenza per studenti: dettaglio della facciata sud _scala 1 20