



LIVELLO: PIANO TERRA (+0,00m)

SEZIONE
TRASVERSALE

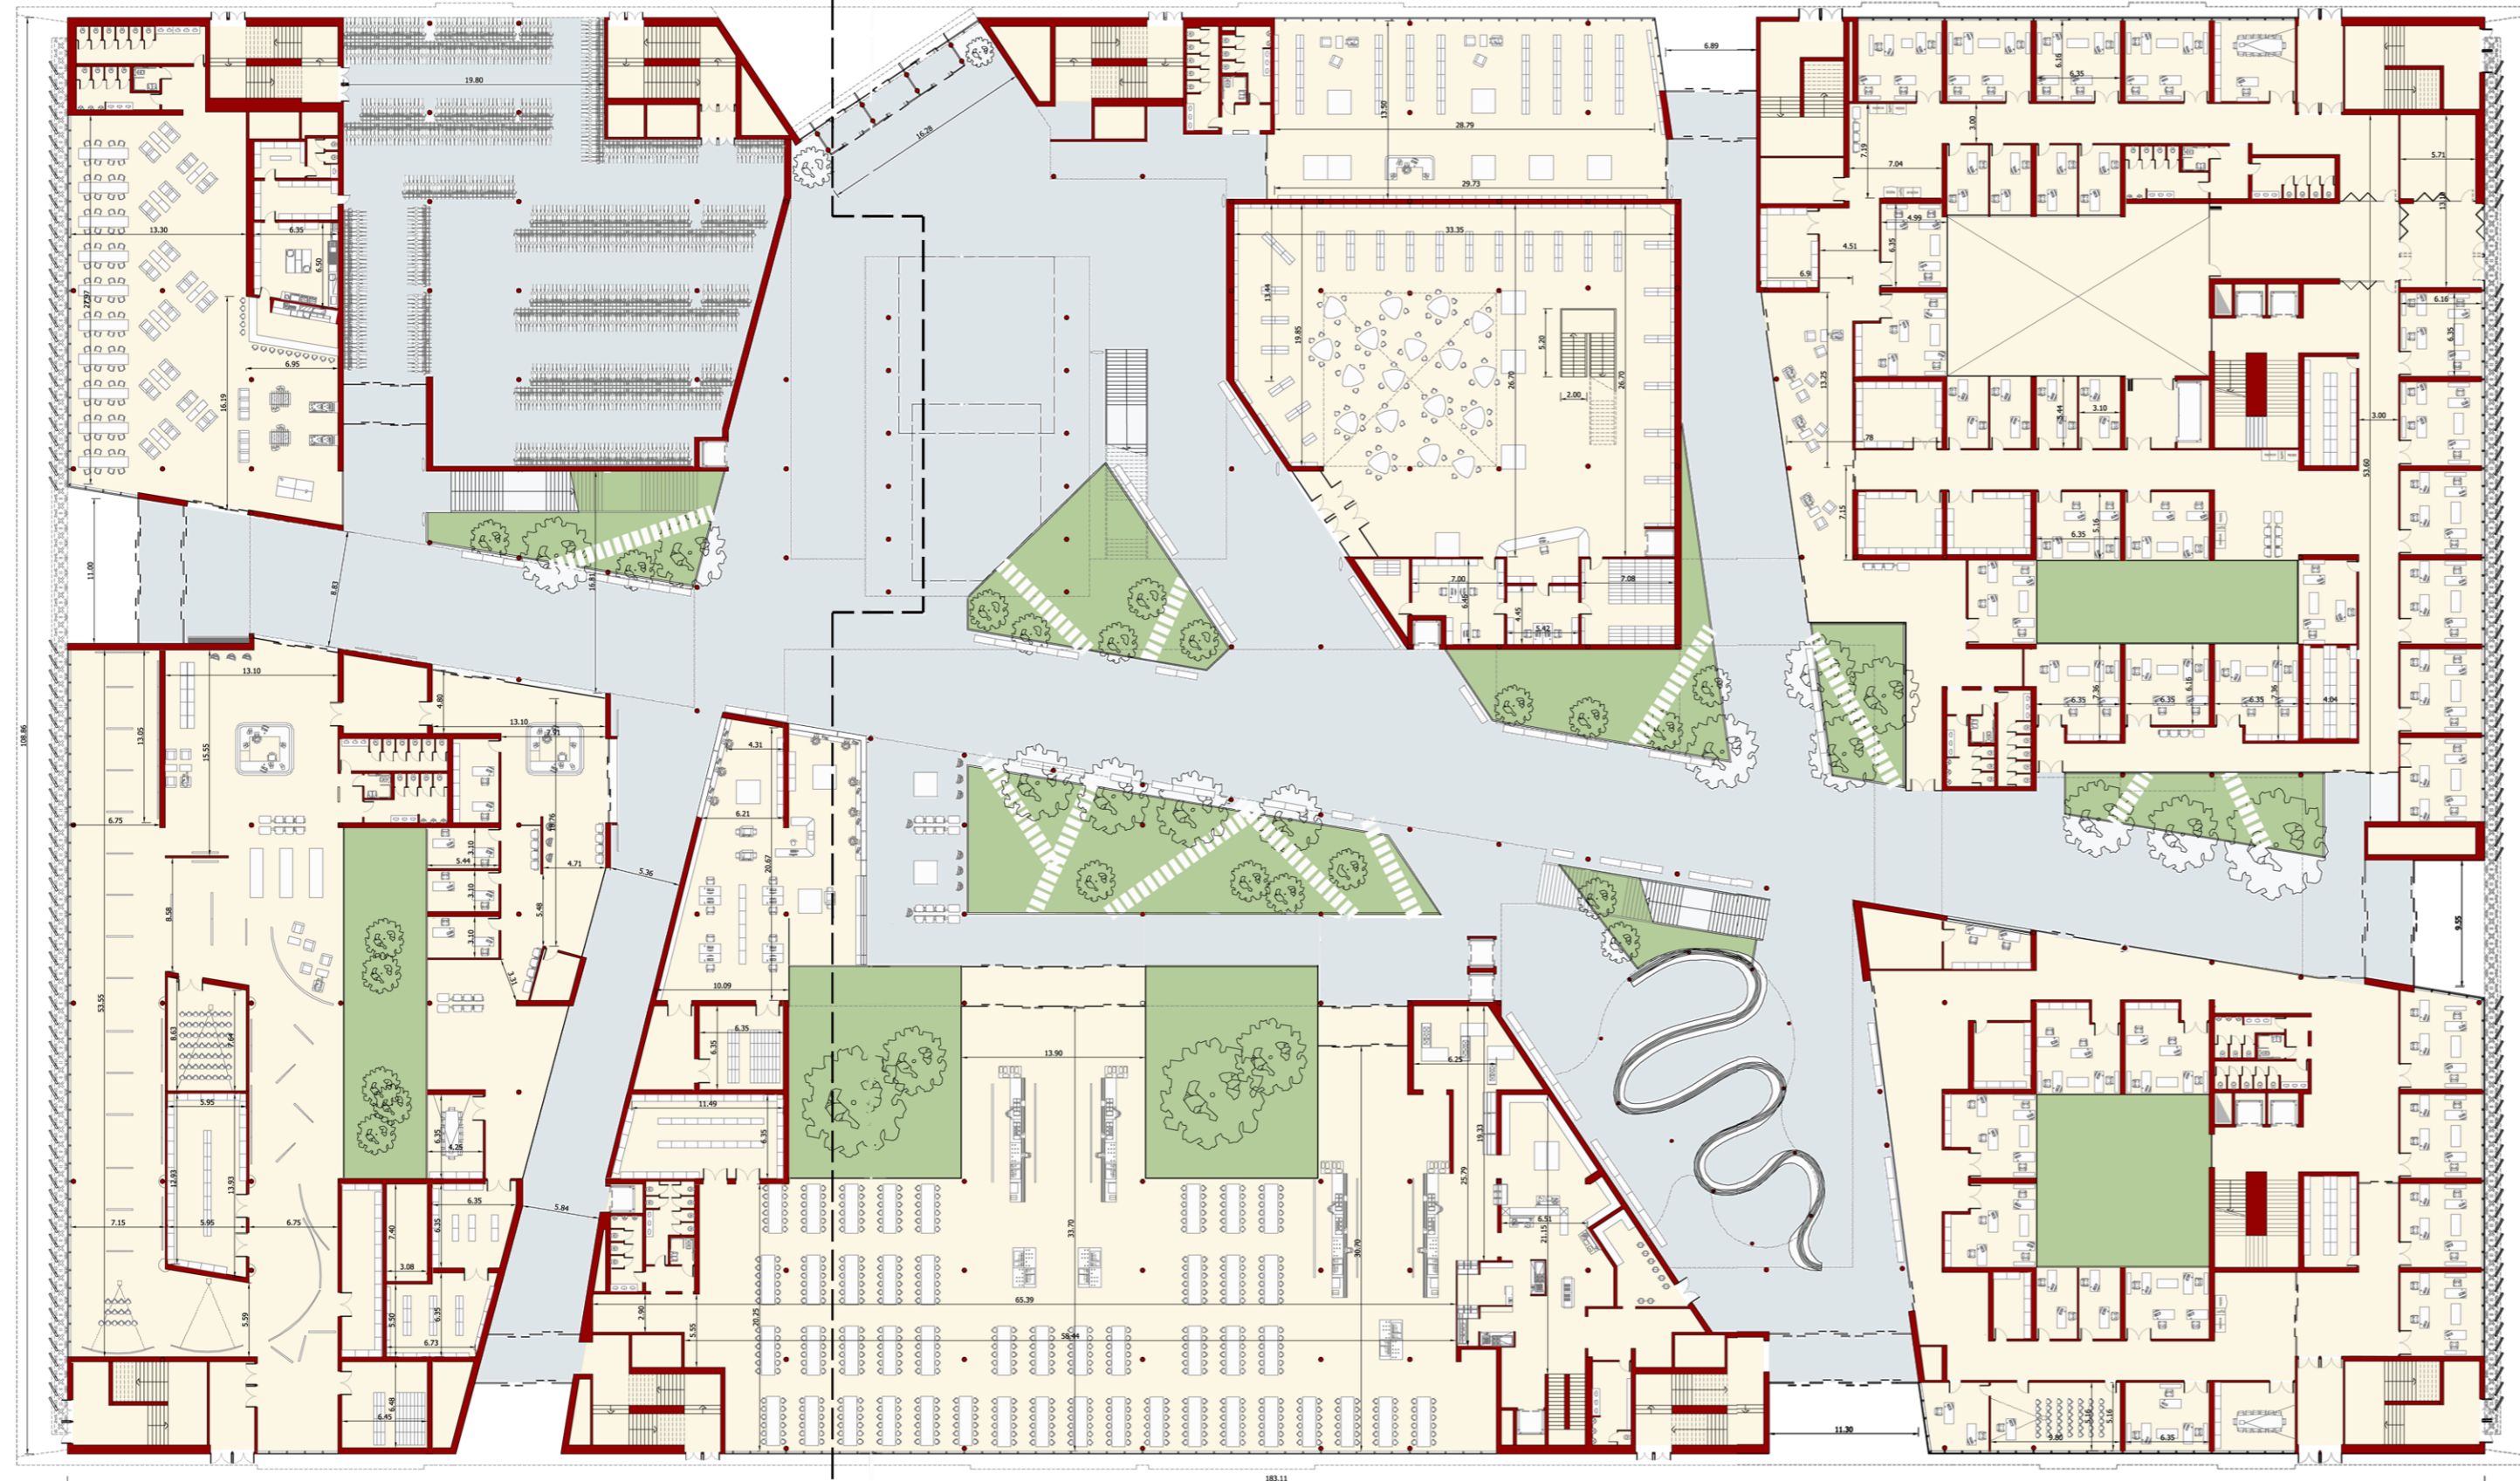

SEZIONE
TRASVERSALE

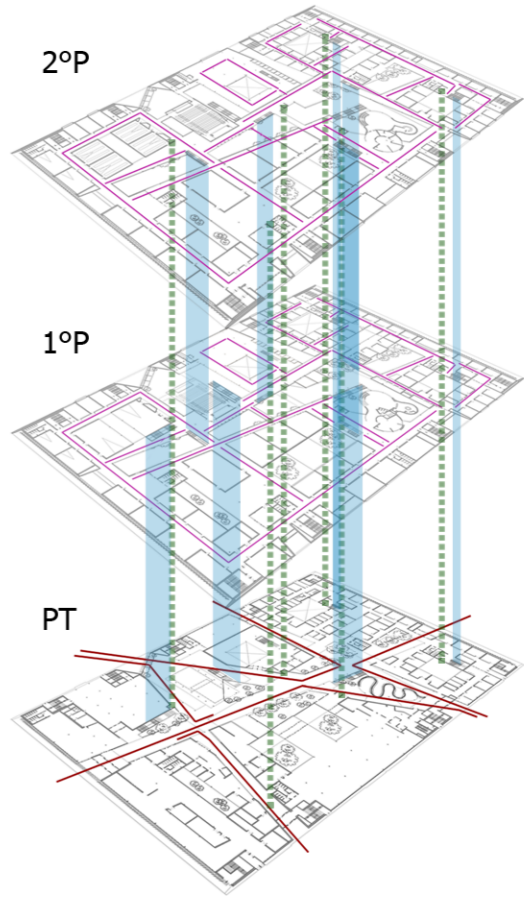

legenda:

- percorsi piano terra
- percorsi piano 1° e 2°
- scale
- - - ascensori




legenda:

- pub
- punto info studenti (segr.)
- bookshop
- mensa
- biblioteca
- street centrale e giardini
- sala esposizioni
- piazza centrale (allestimenti)
- uffici direzionali / uffici laboratorio
- club
- parcheggio biciclette




LIVELLO: PIANO 1° (+6,00m)

SEZIONE
TRASVERSALE

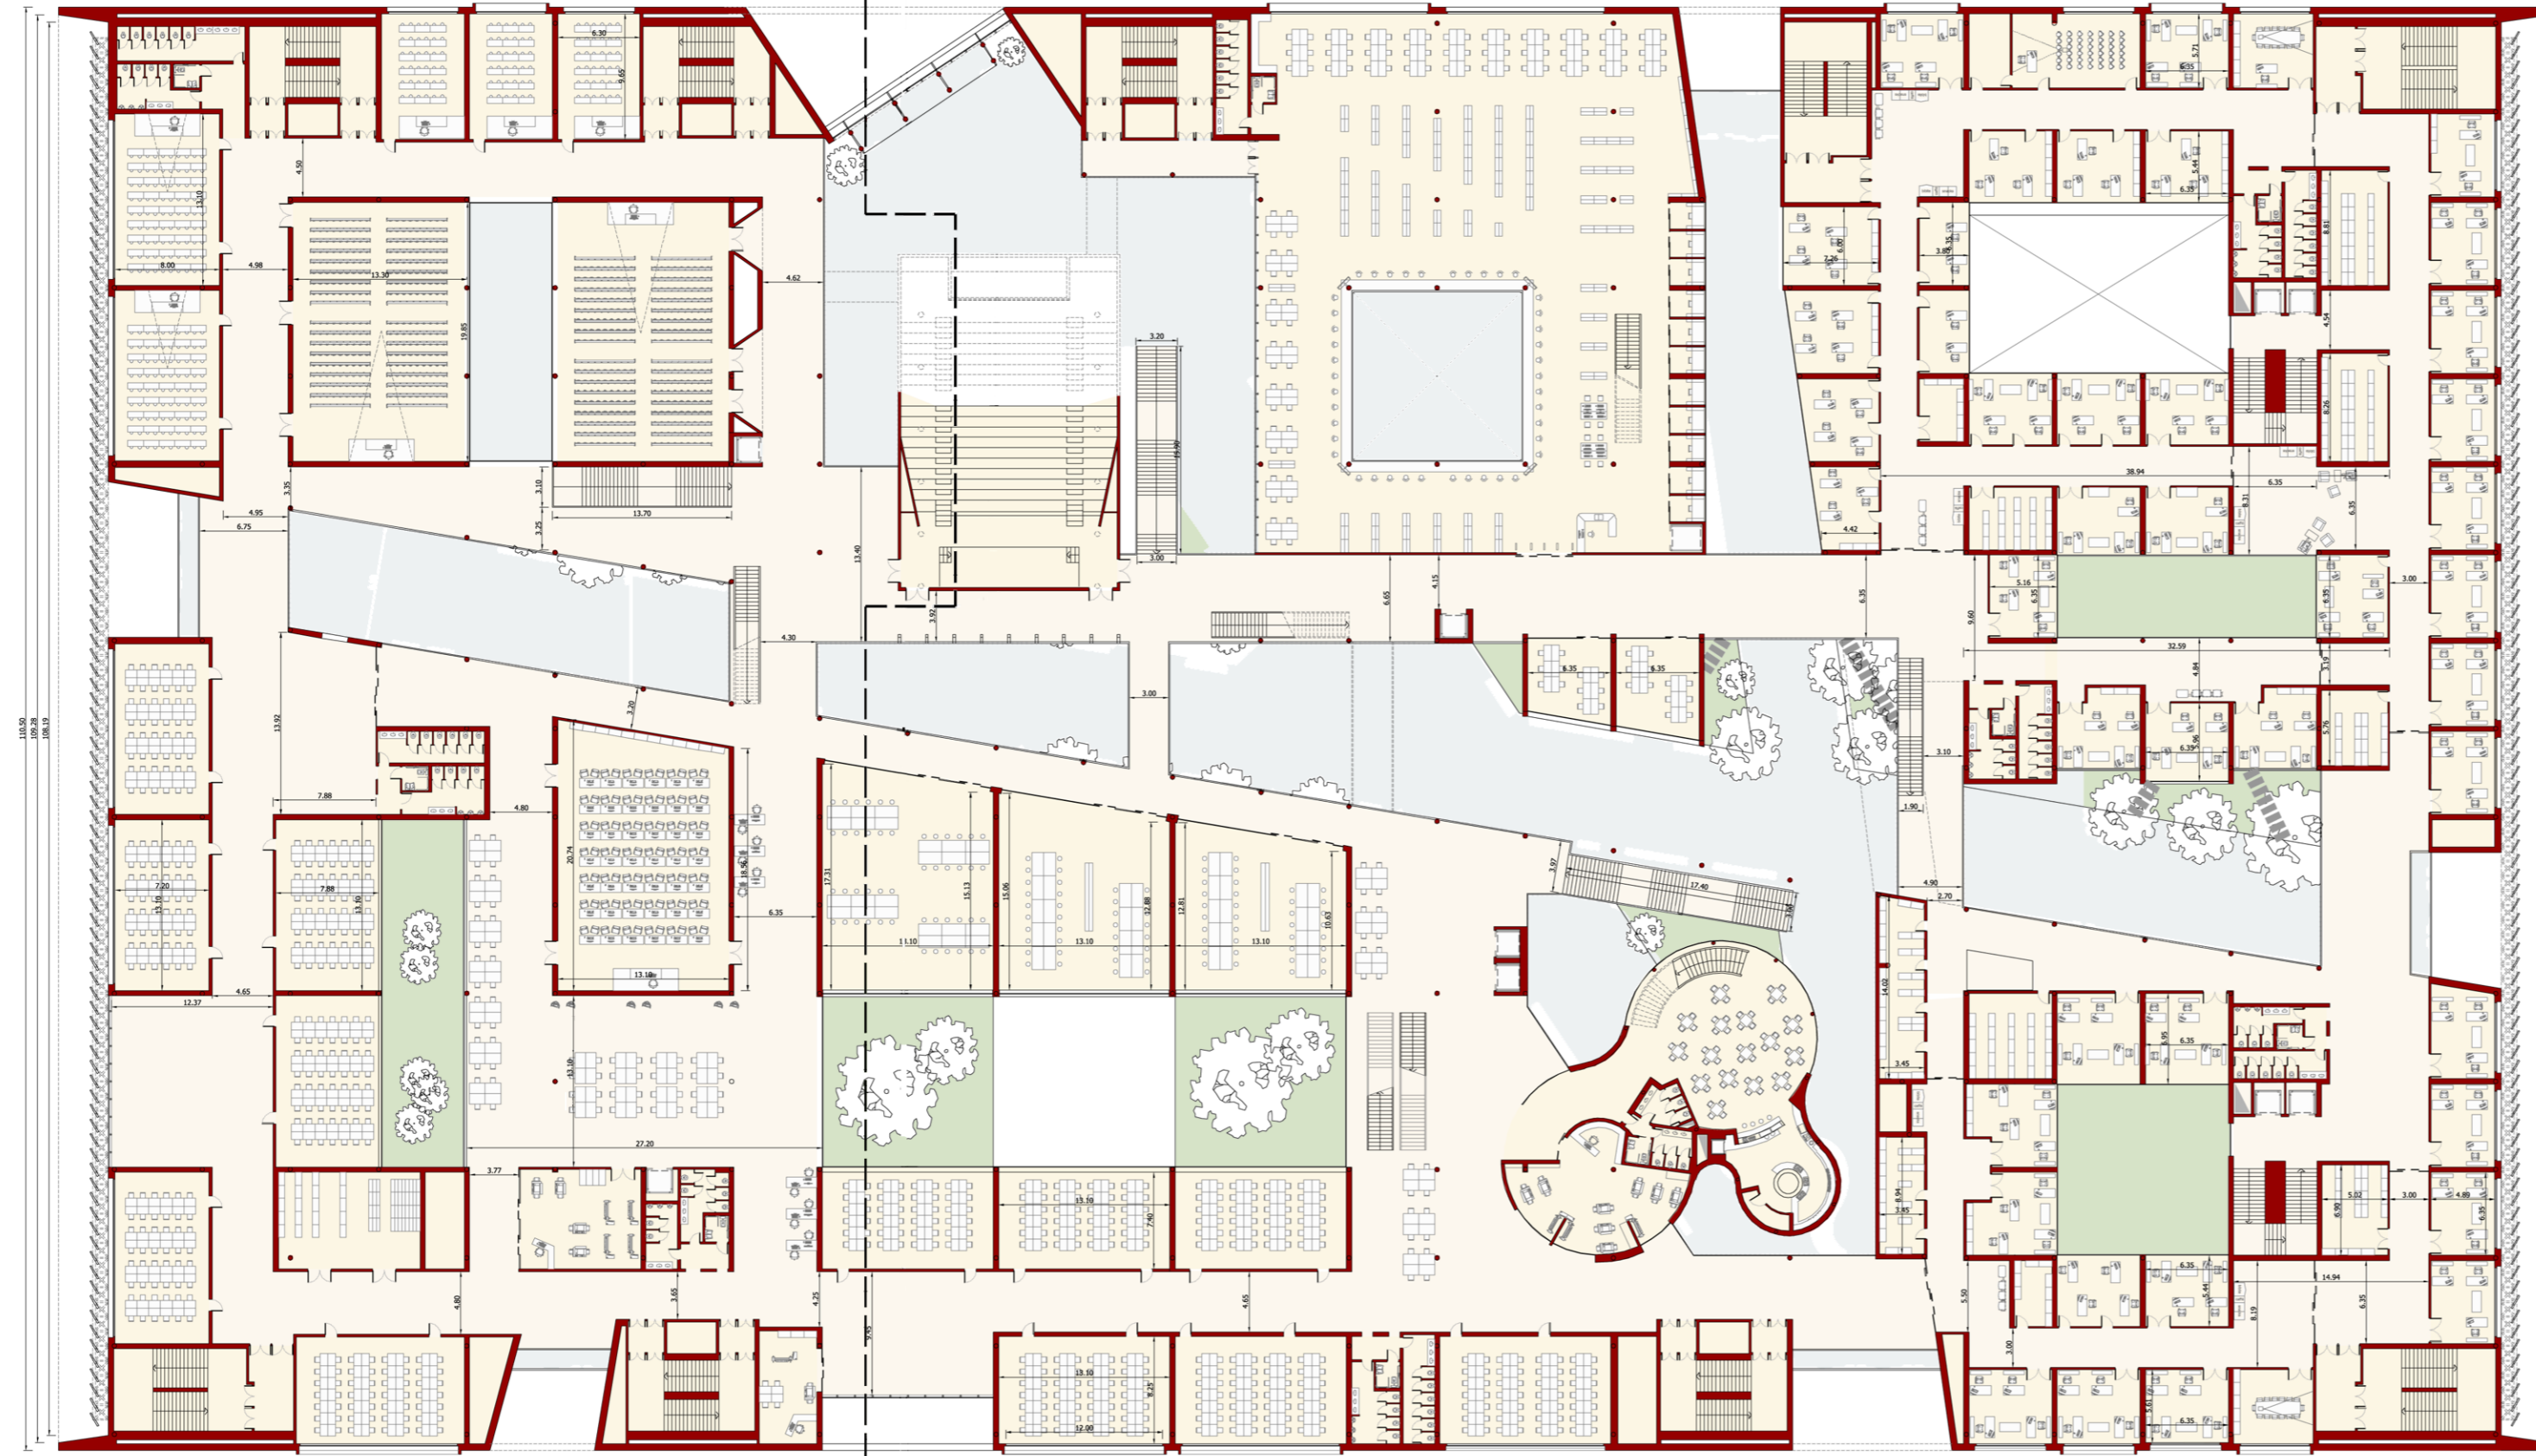

SEZIONE
TRASVERSALE

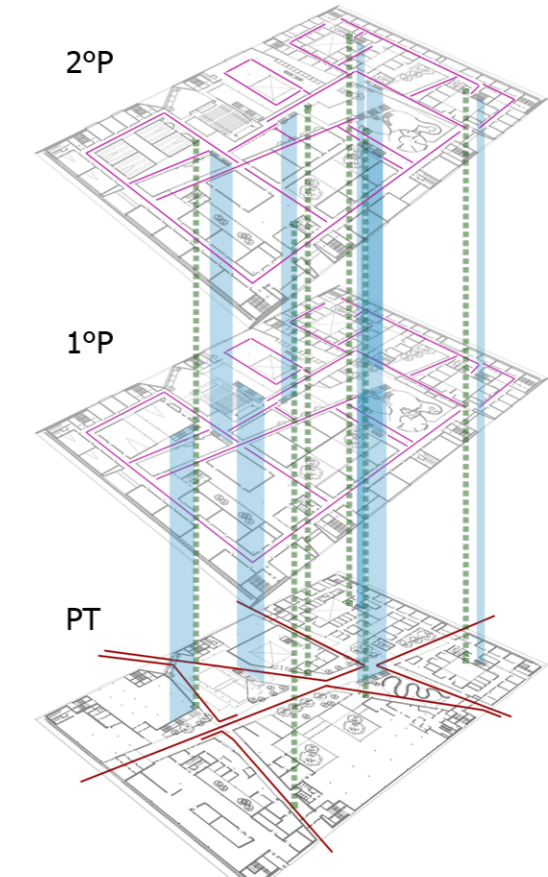

legenda:

- percorsi piano terra
- percorsi piano 1° e 2°
- ▬ scale
- - - ascensori



legenda:

- aule lezione / studio / lavoro
- biblioteca
- bar
- aule lezione
- aula pc / deposito / sala stampa
- aule lab. e plastici
- uffici direzionali / uffici professori
- aula magna

