




CAFFETTERIA



TUTTA ALTEZZA DEL FOYER



PLATEA

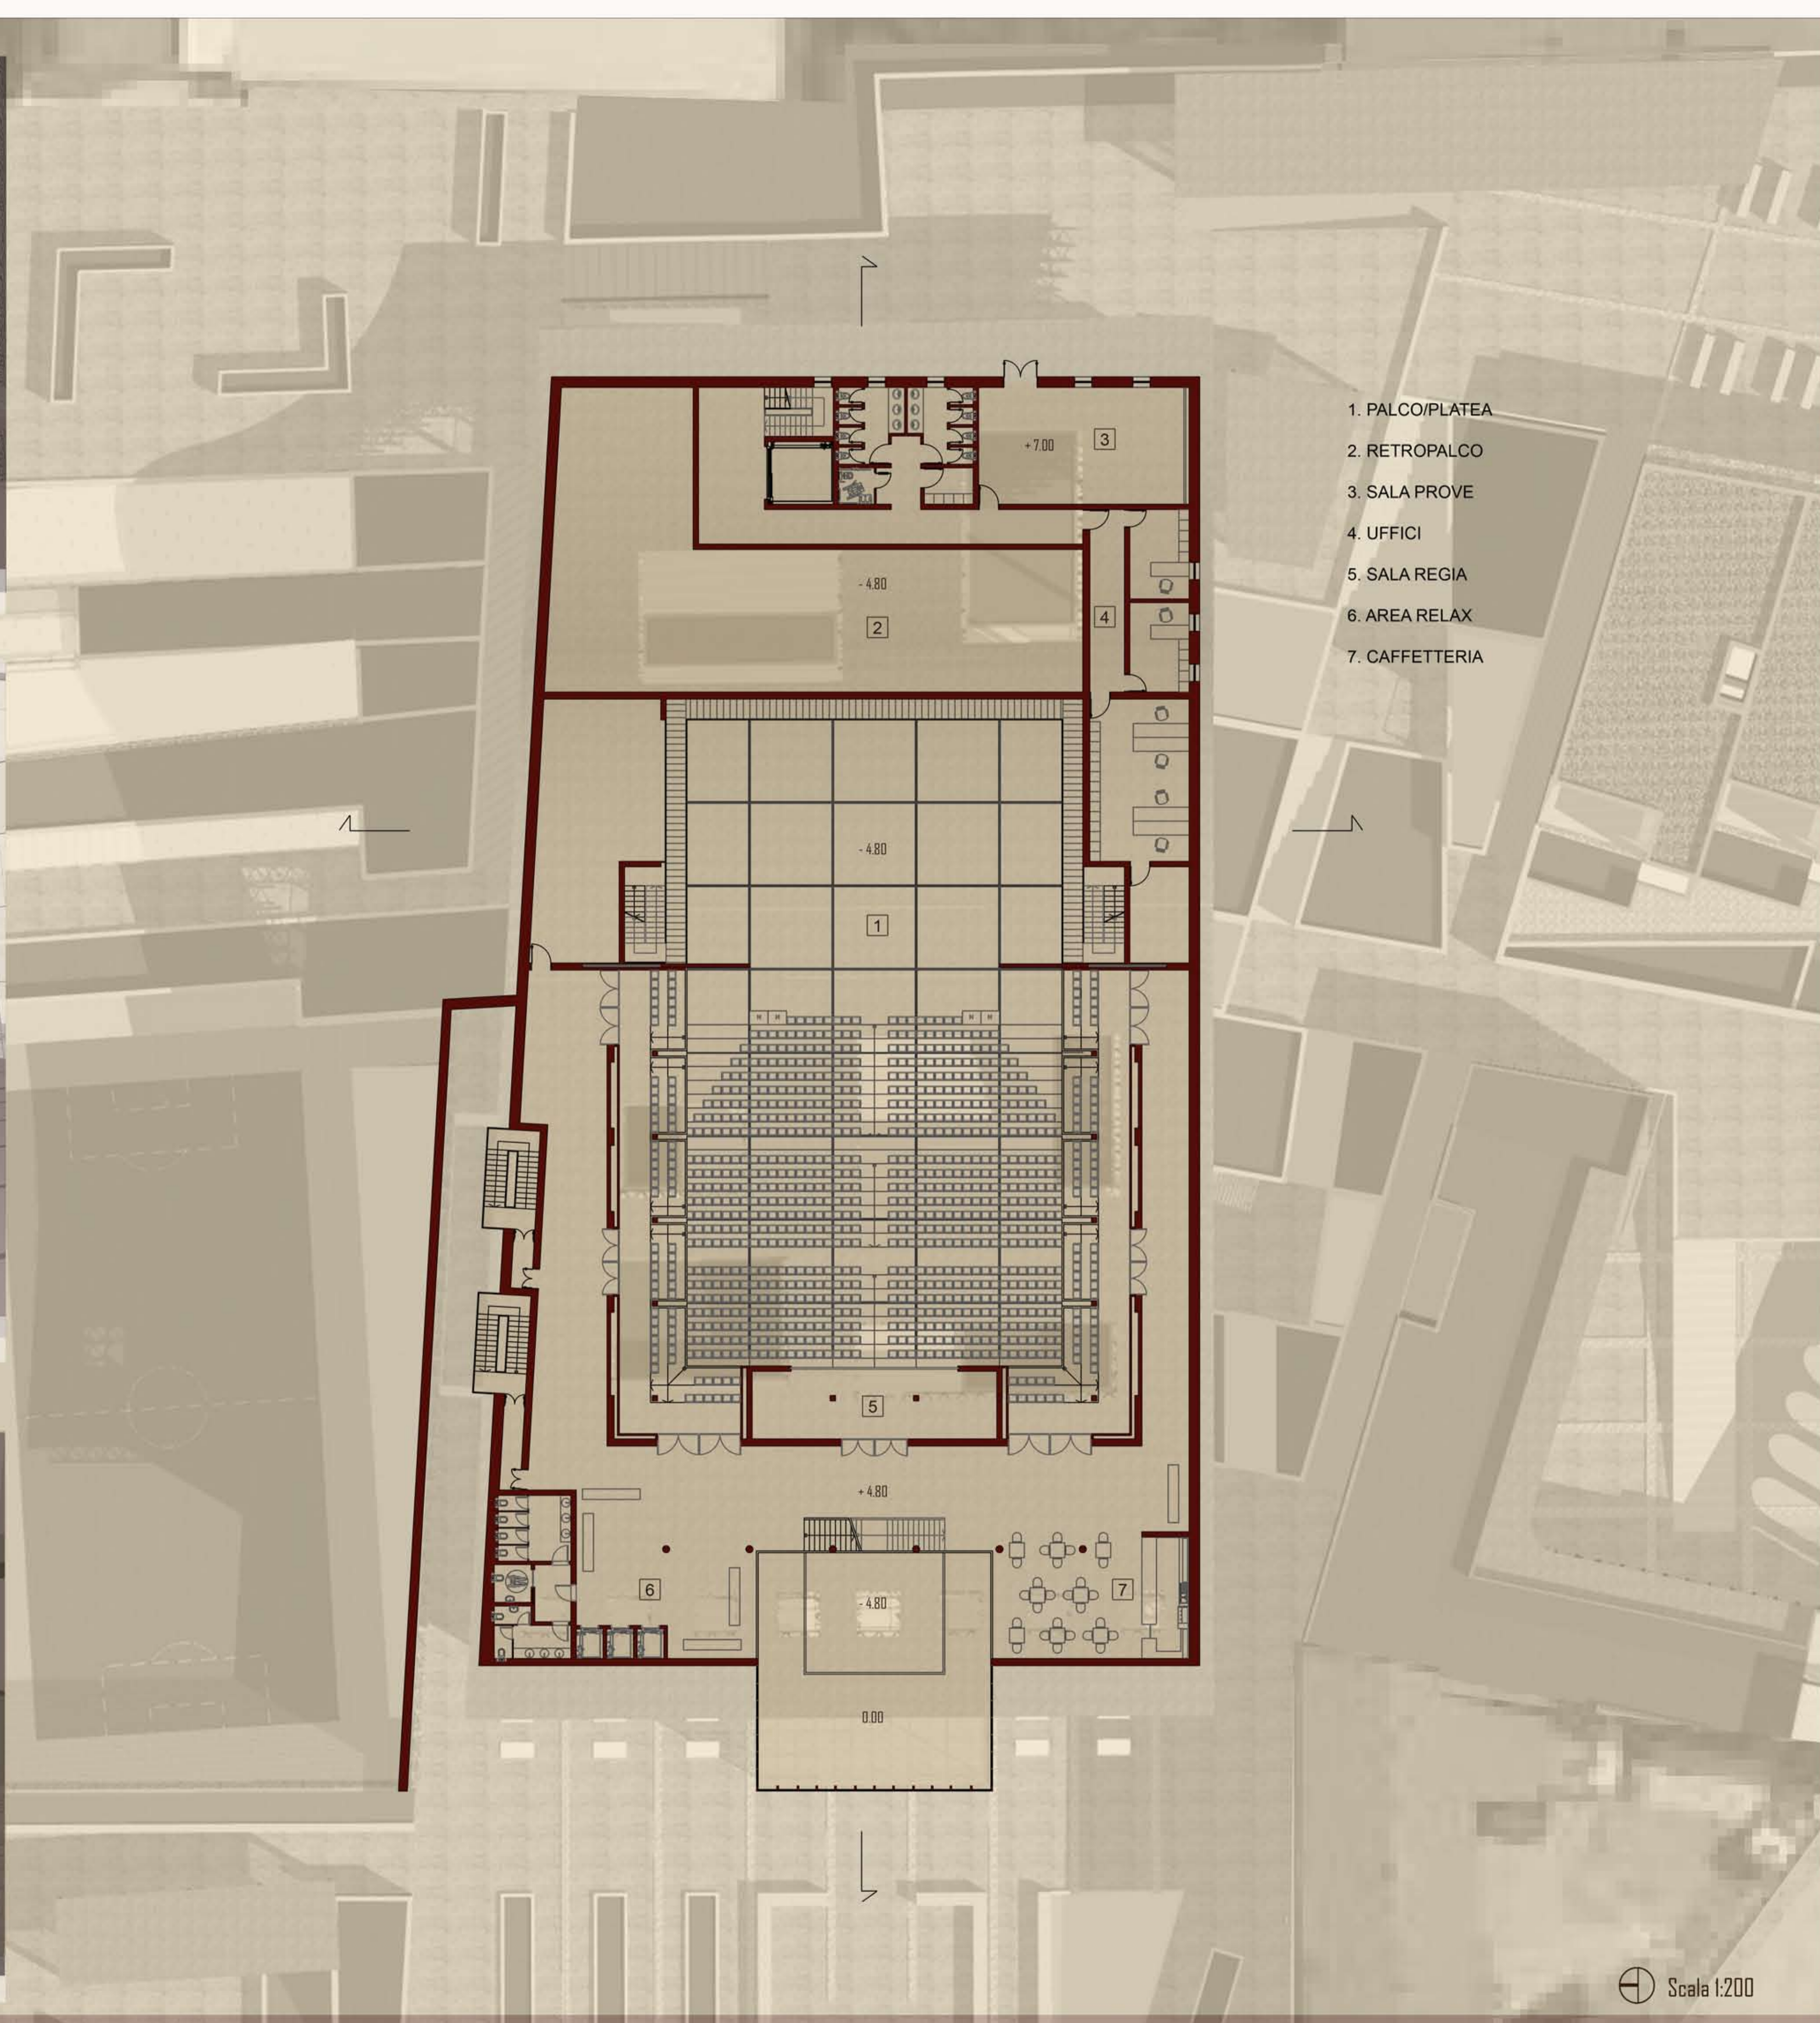

- 1. PALCO/PLATEA
- 2. RETROPALCO
- 3. SALA PROVE
- 4. UFFICI
- 5. SALA REGIA
- 6. AREA RELAX
- 7. CAFFETTERIA

⊕ Scala 1:200



POLITECNICO DI MILANO
FACOLTA' DI ARCHITETTURA E SOCIETA'
LAUREA MAGISTRALE
ORIENTAMENTO INTERNI

Anno Accademico 2009-2010

Tesi di Laurea di:
Mara Plebani

Relatore
prof. Marco Lucchini

TEATRO - AUDITORIUM
PIANTA QUOTA +4.80
TRASFORMAZIONI INSEDIATIVE IN UN PICCOLO CENTRO DELLA FRANCIAGORTA:
09 IL CASO DI CAPRIOLO