

POLITECNICO DI MILANO

FACOLTA' DI ARCHITETTURA E SOCIETA'
LAUREA MAGISTRALE
ORIENTAMENTO INTERNI

Anno Accademico 2009-2010

Tesi di Laurea di:
Mara Plebani

Relatore
prof. Marco Lucchini

TRASFORMAZIONI INSEDIATIVE IN UN PICCOLO CENTRO DELLA FRANGIAGORTA:


IL CASO DI CAPRIOLO

TEATRO-AUDITORIUM


SEZIONE LONGITUDINALE



Scala 1:200

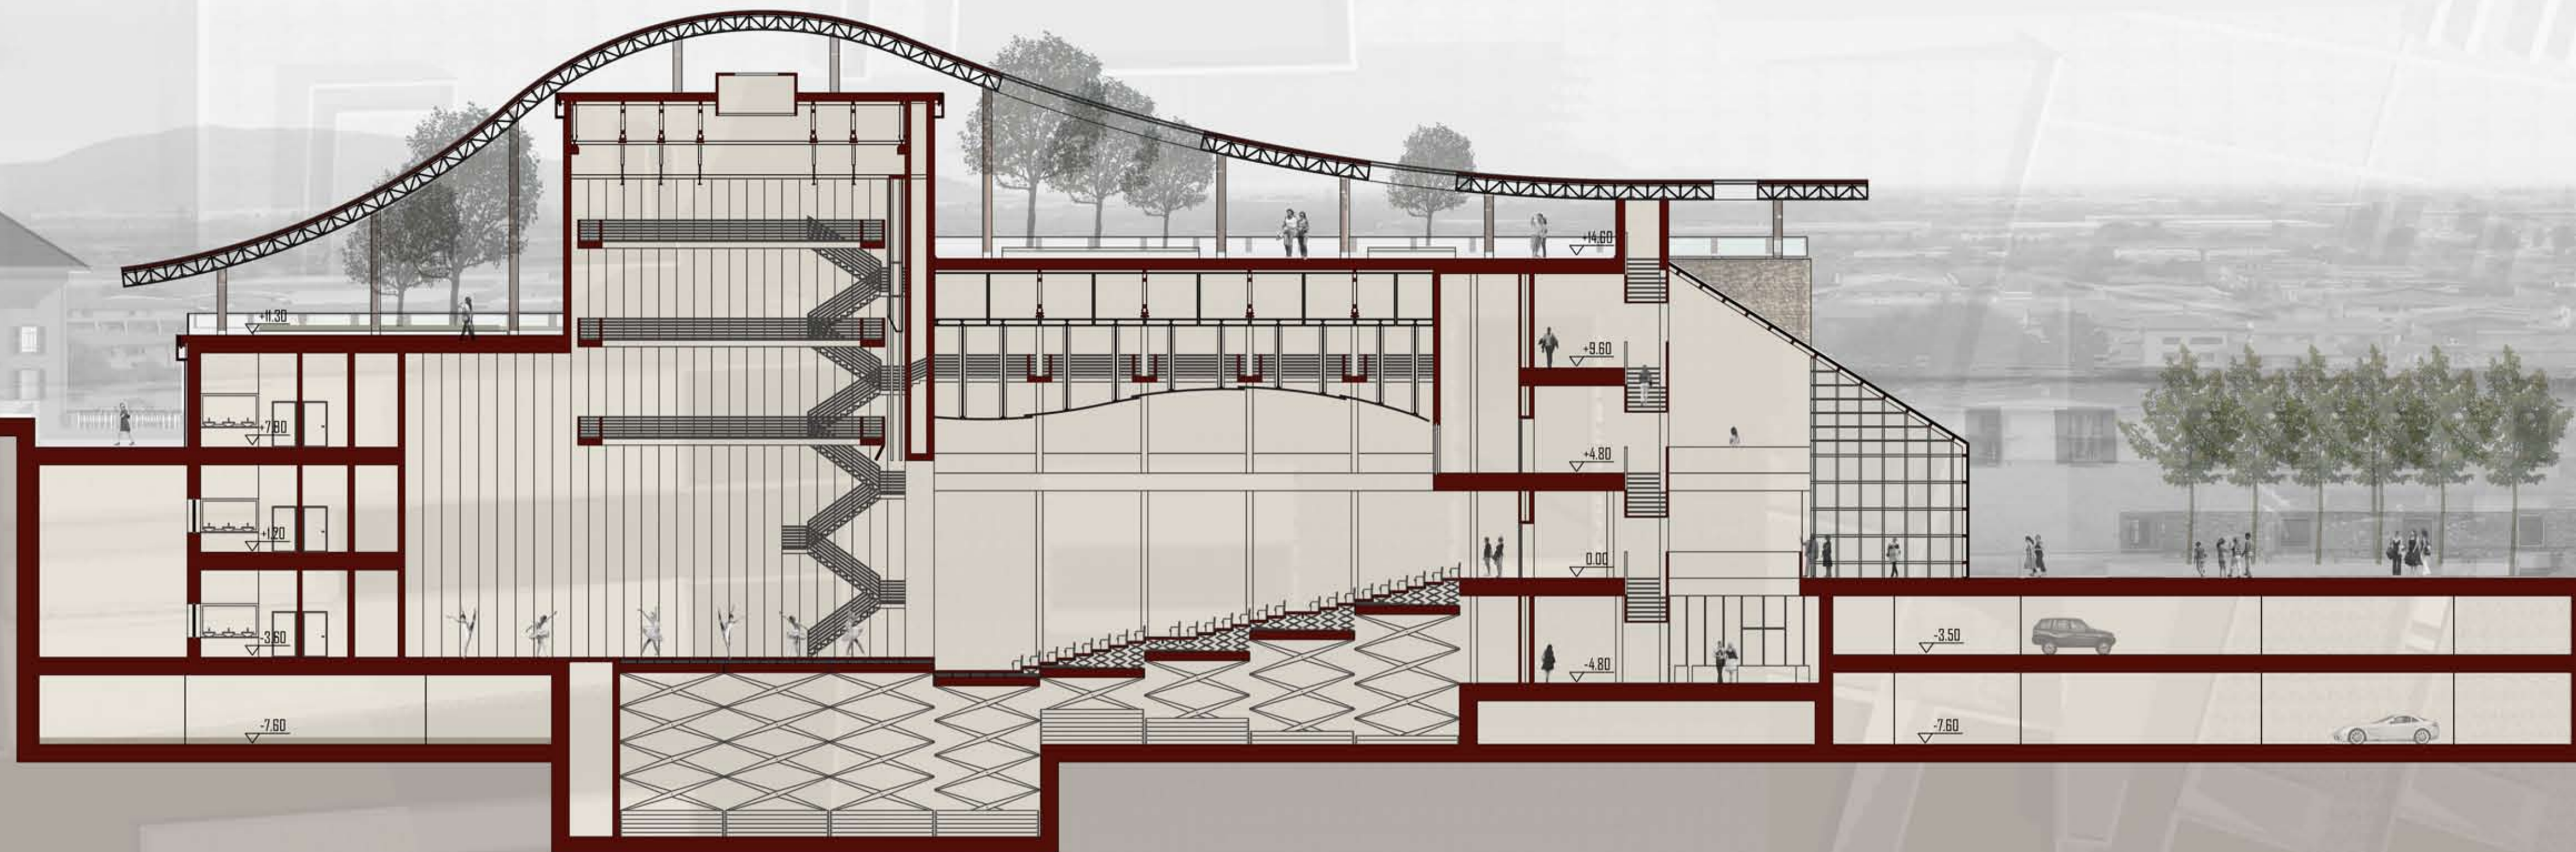

SEZIONE LONGITUDINALE, PLATEA DISPOSIZIONE TEATRO CLASSICO

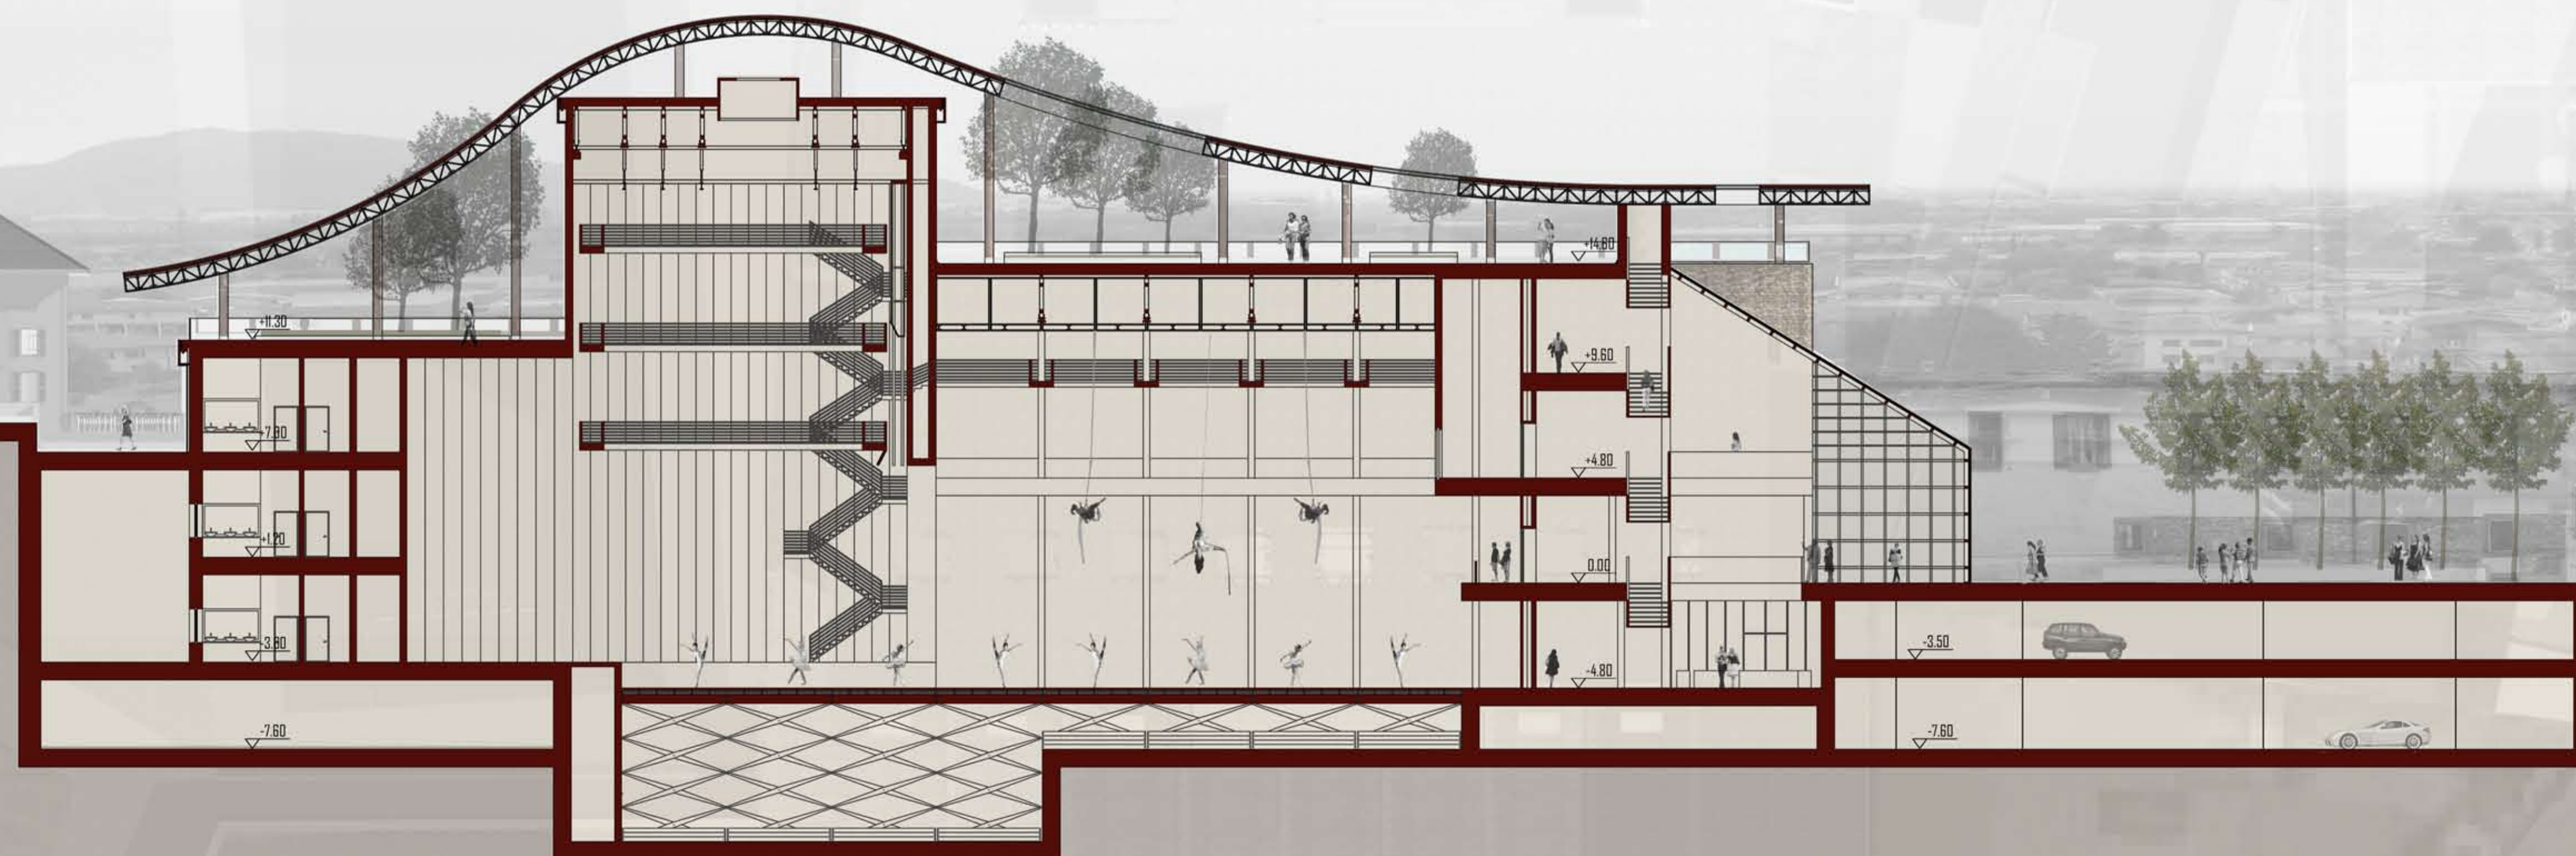

SEZIONE LONGITUDINALE, PLATEA E PALCO UNO SPAZIO TOTALE