



POLITECNICO DI MILANO

FACOLTA' DI ARCHITETTURA E SOCIETA'
LAUREA MAGISTRALE
ORIENTAMENTO INTERNI

Anno Accademico 2009-2010

Tesi di Laurea di:

Mara Plebani

Relatore

prof. Marco Lucchini


TRASFORMAZIONI INSEDIATIVE IN UN PICCOLO CENTRO DELLA FRANCIAGORTA:
IL CASO DI CAPRIOLO

CASE A SCHIERA

PIANTA QUOTA +3.00

15

Scala 1:100

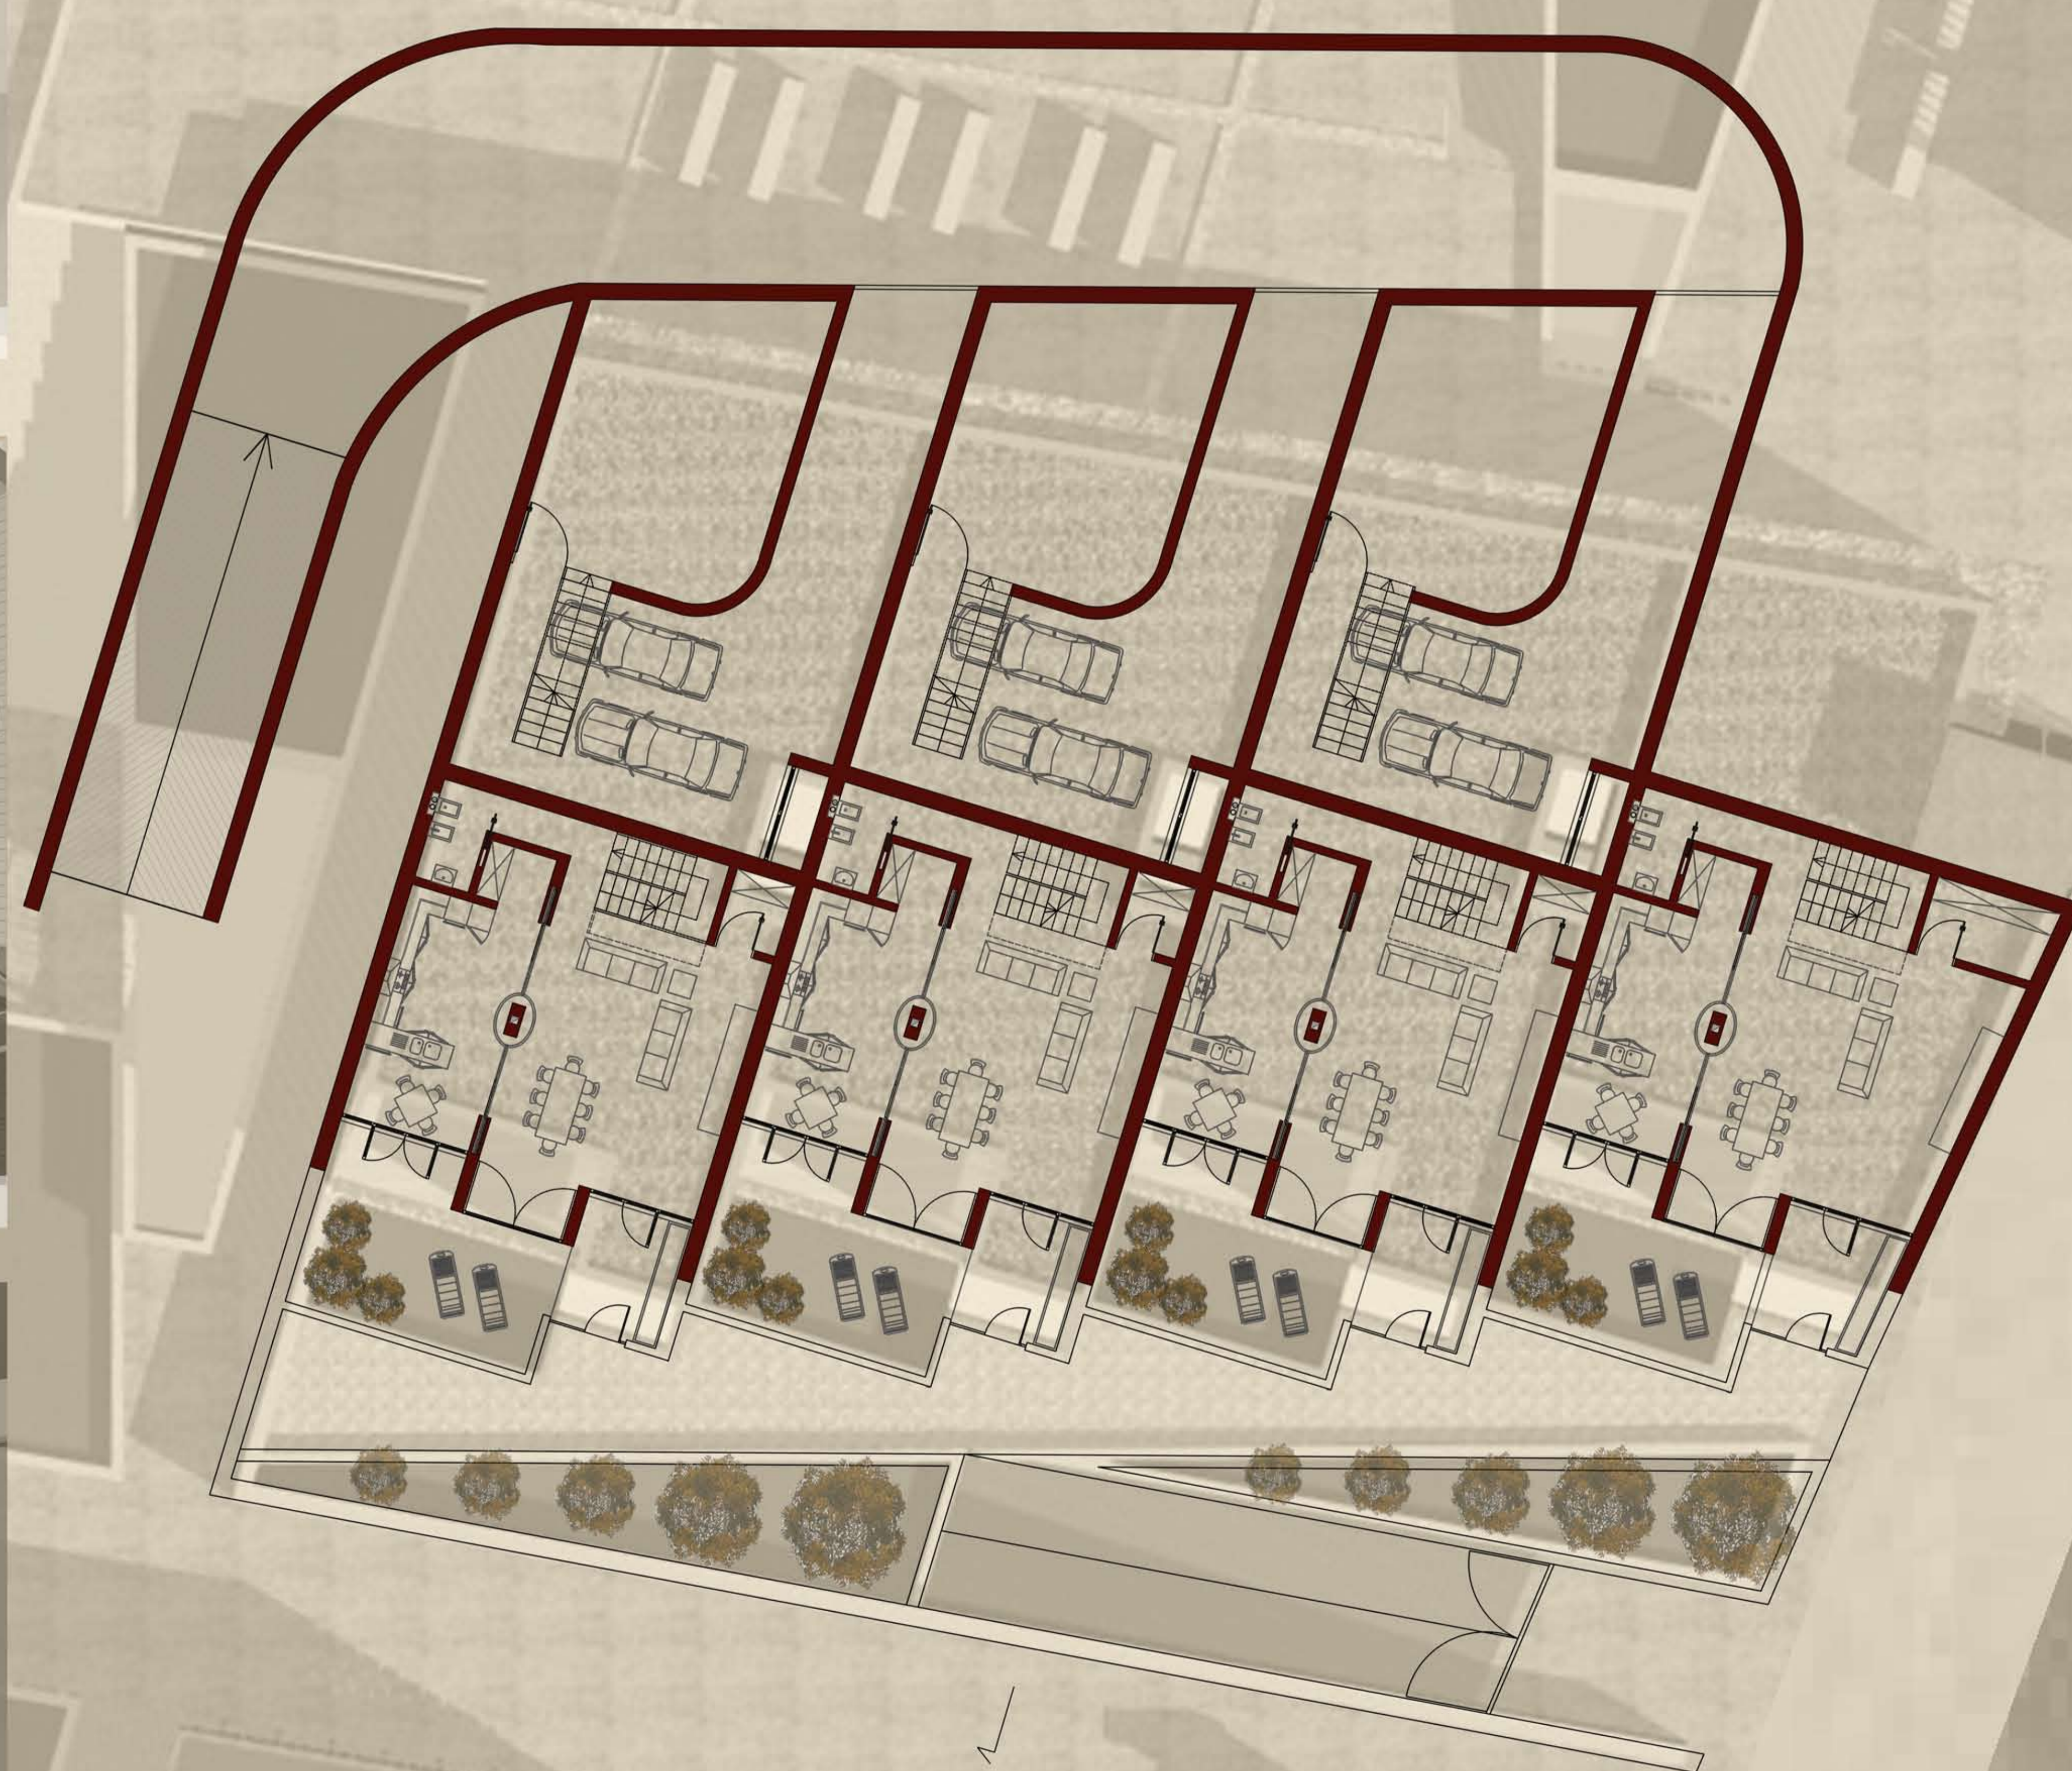

INTERNO ZONA GIORNO



VISTA ESTERNA



INTERNO ZONA GIORNO