



POLITECNICO DI MILANO

FACOLTA' DI ARCHITETTURA E SOCIETA'
LAUREA MAGISTRALE
ORIENTAMENTO INTERNI

Anno Accademico 2009-2010

Tesi di Laurea di:
Mara Plebani

Relatore
prof. Marco Lucchini

TRASFORMAZIONI INSEDIATIVE IN UN PICCOLO CENTRO DELLA FRANGIACORTA:
IL CASO DI CAPRIOLO


CASE A SCHIERA

PIANTA QUOTA +9.20

17



Scala 1:200

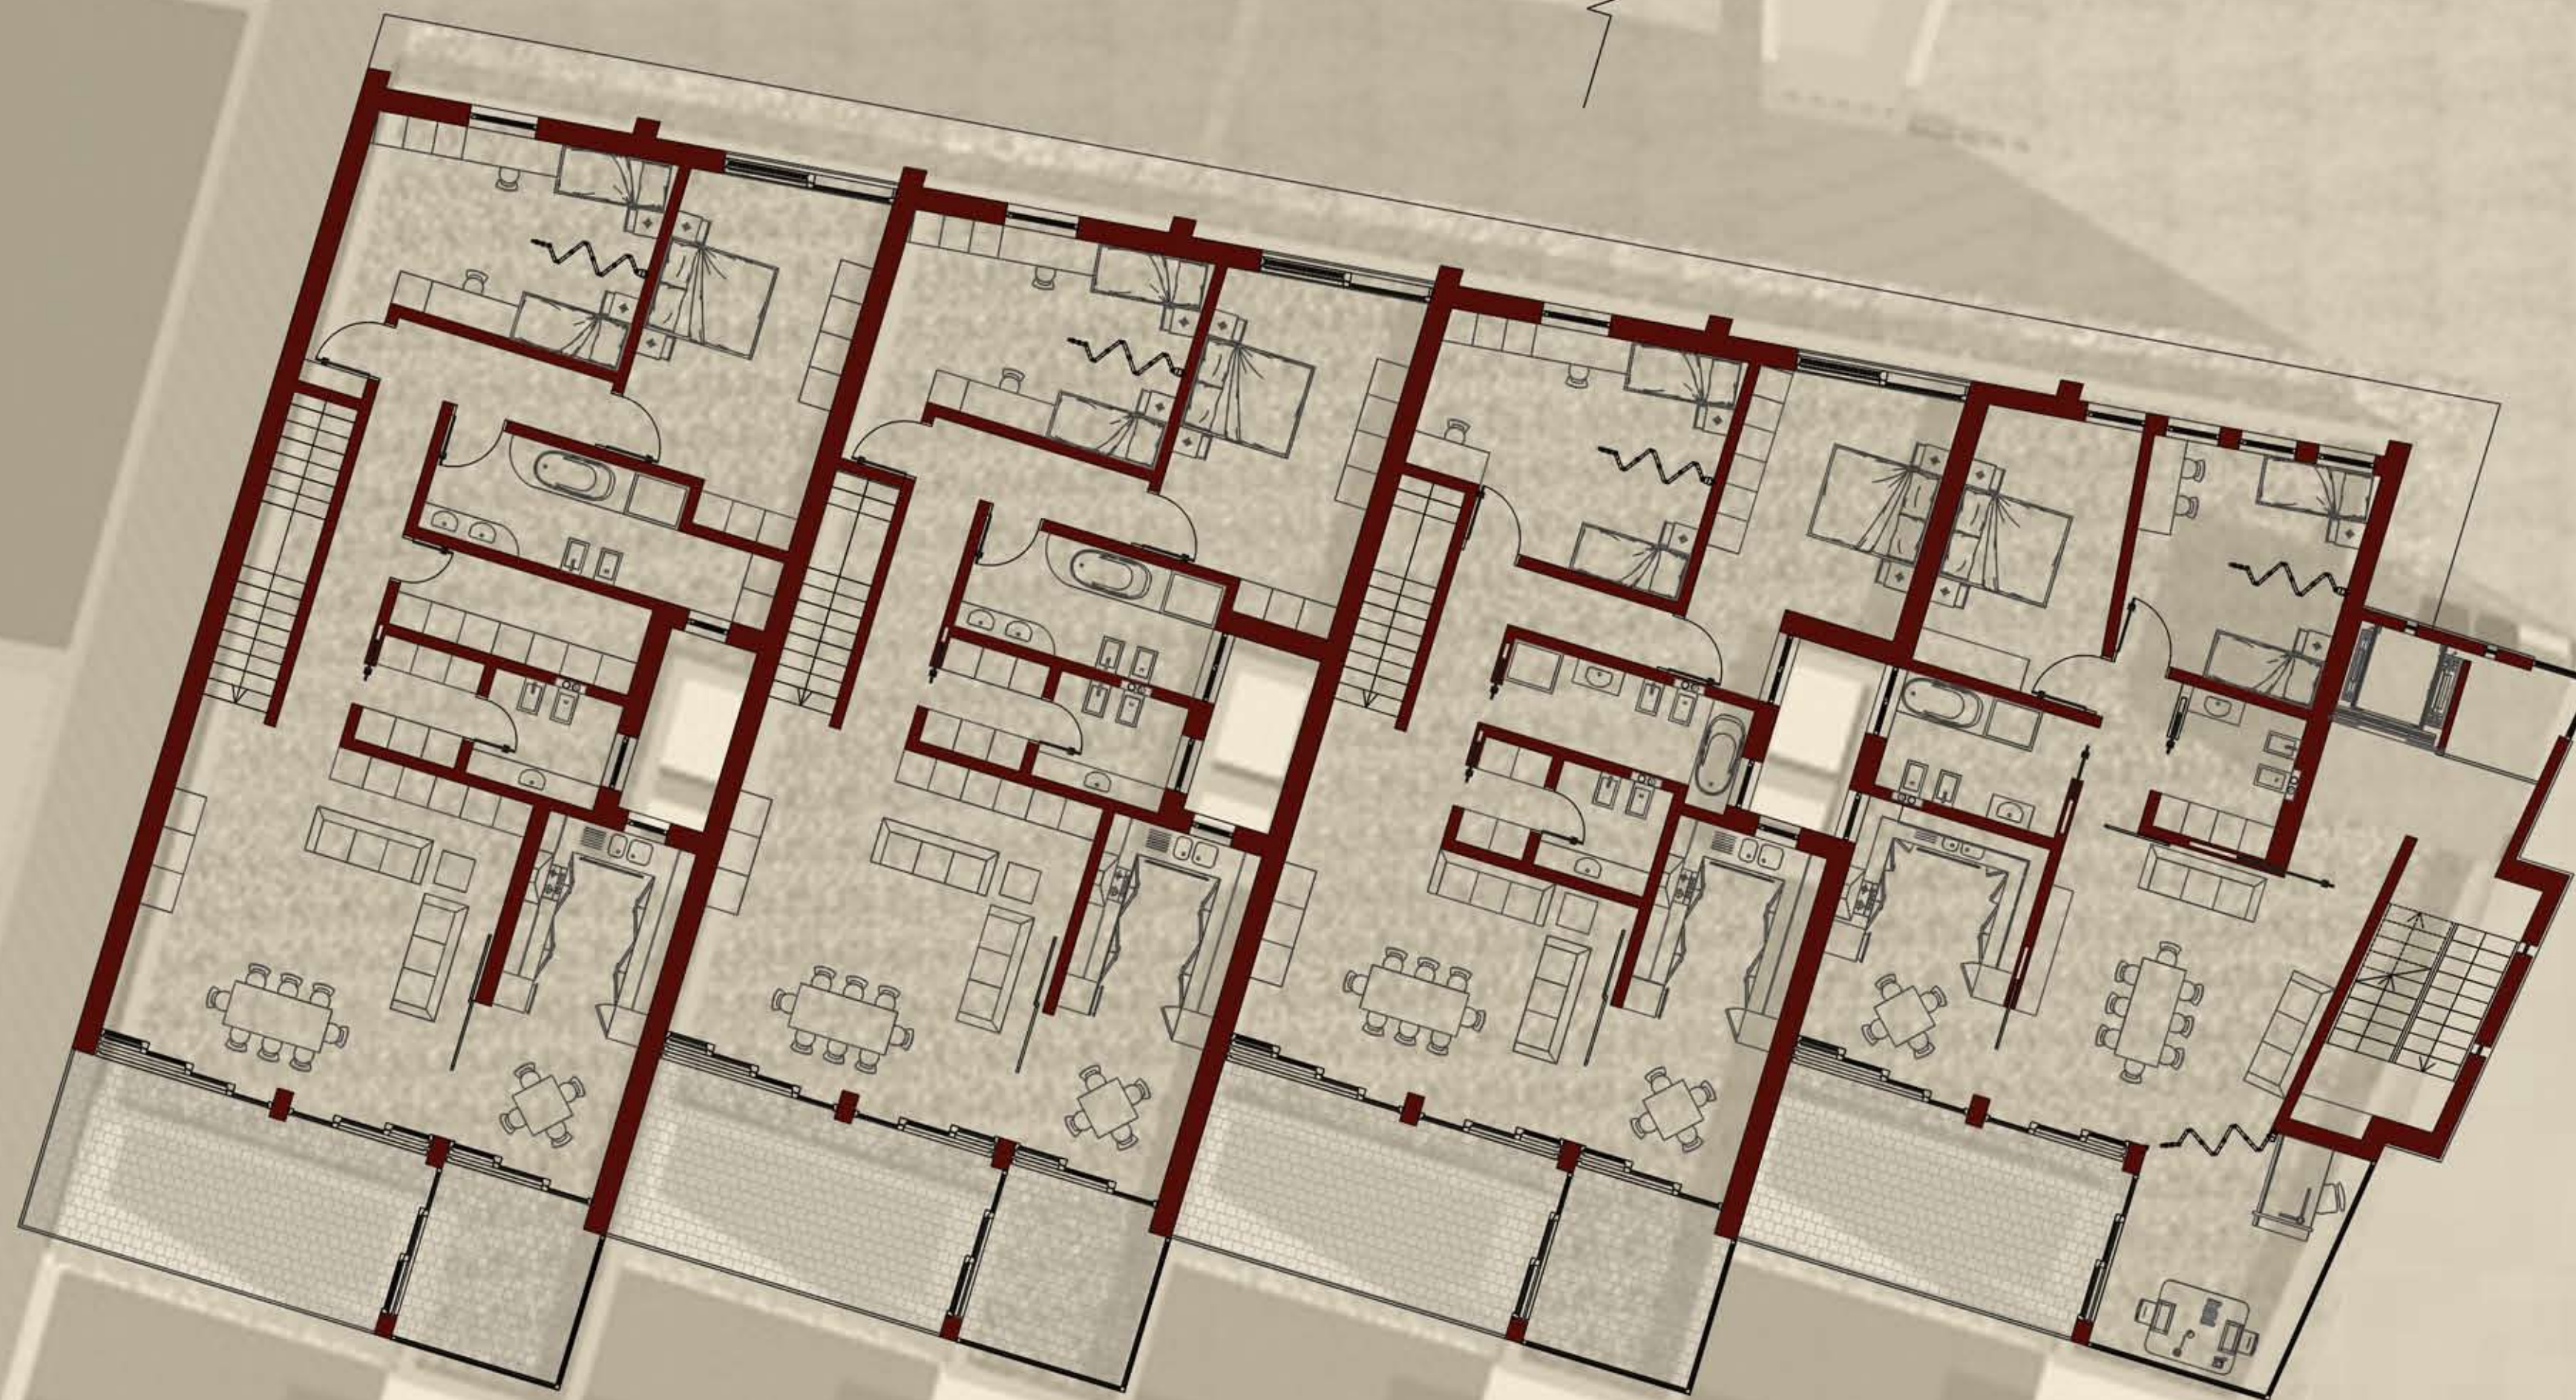

Scala 1:100



INTERNO ZONA GIORNO



VISTA ESTERNA