



POLITECNICO DI MILANO

FACOLTA' DI ARCHITETTURA E SOCIETA'  
LAUREA MAGISTRALE  
ORIENTAMENTO INTERNI

Anno Accademico 2009-2010

Tesi di Laurea di:  
Mara Plebani


Relatore  
prof. Marco Lucchini

TRASFORMAZIONI INSEDIATIVE IN UN PICCOLO CENTRO DELLA FRANGIAGORTA:

**CASE A SCHIERA**  
SEZIONE TRASVERSALE E PROSPETTO SUD  
IL CASO DI CAPRIOLO

**18**

Scala 1:100

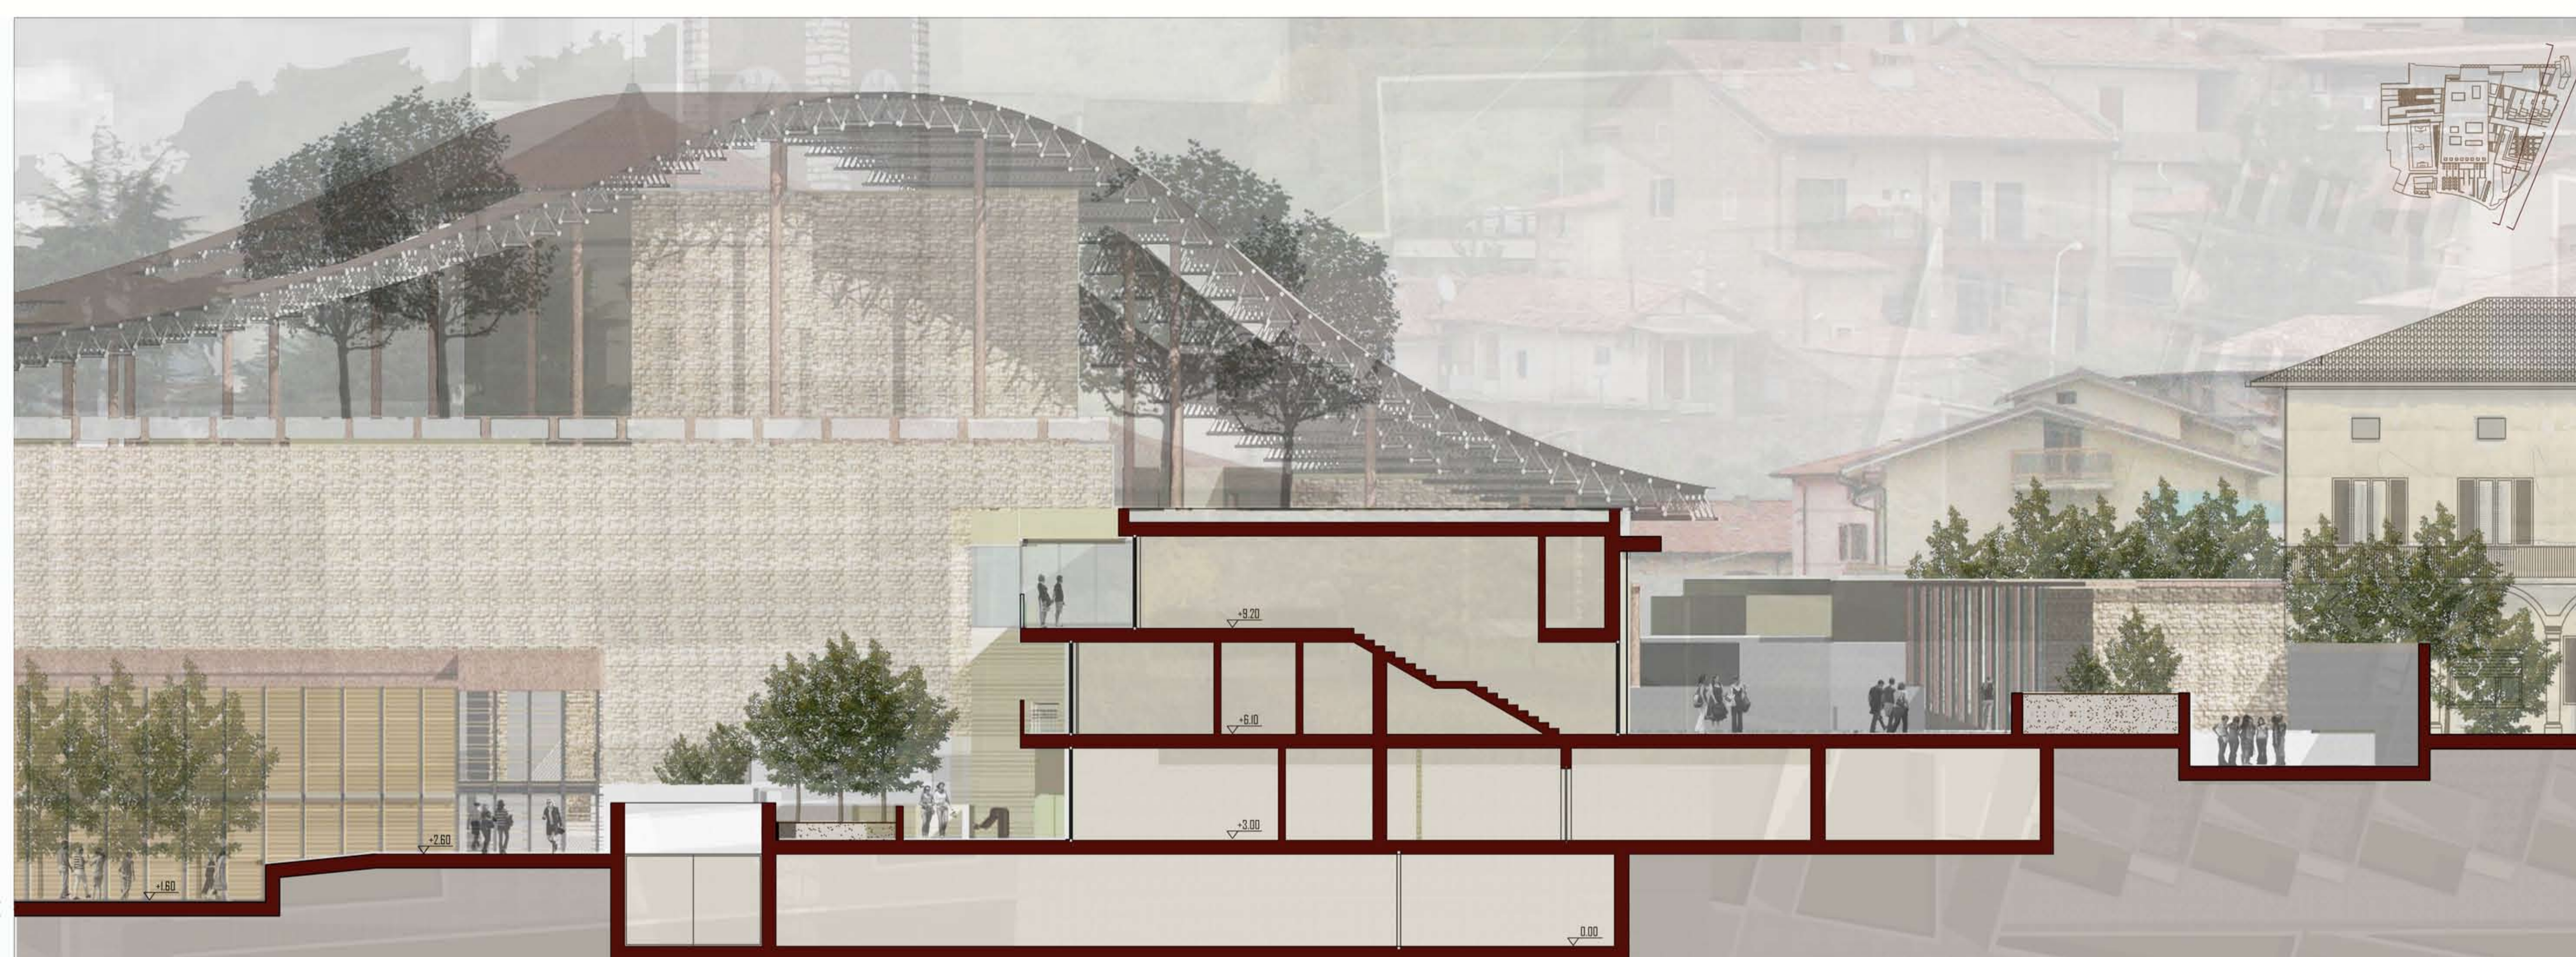

SEZIONE TRASVERSALE



PROSPETTO SUD