
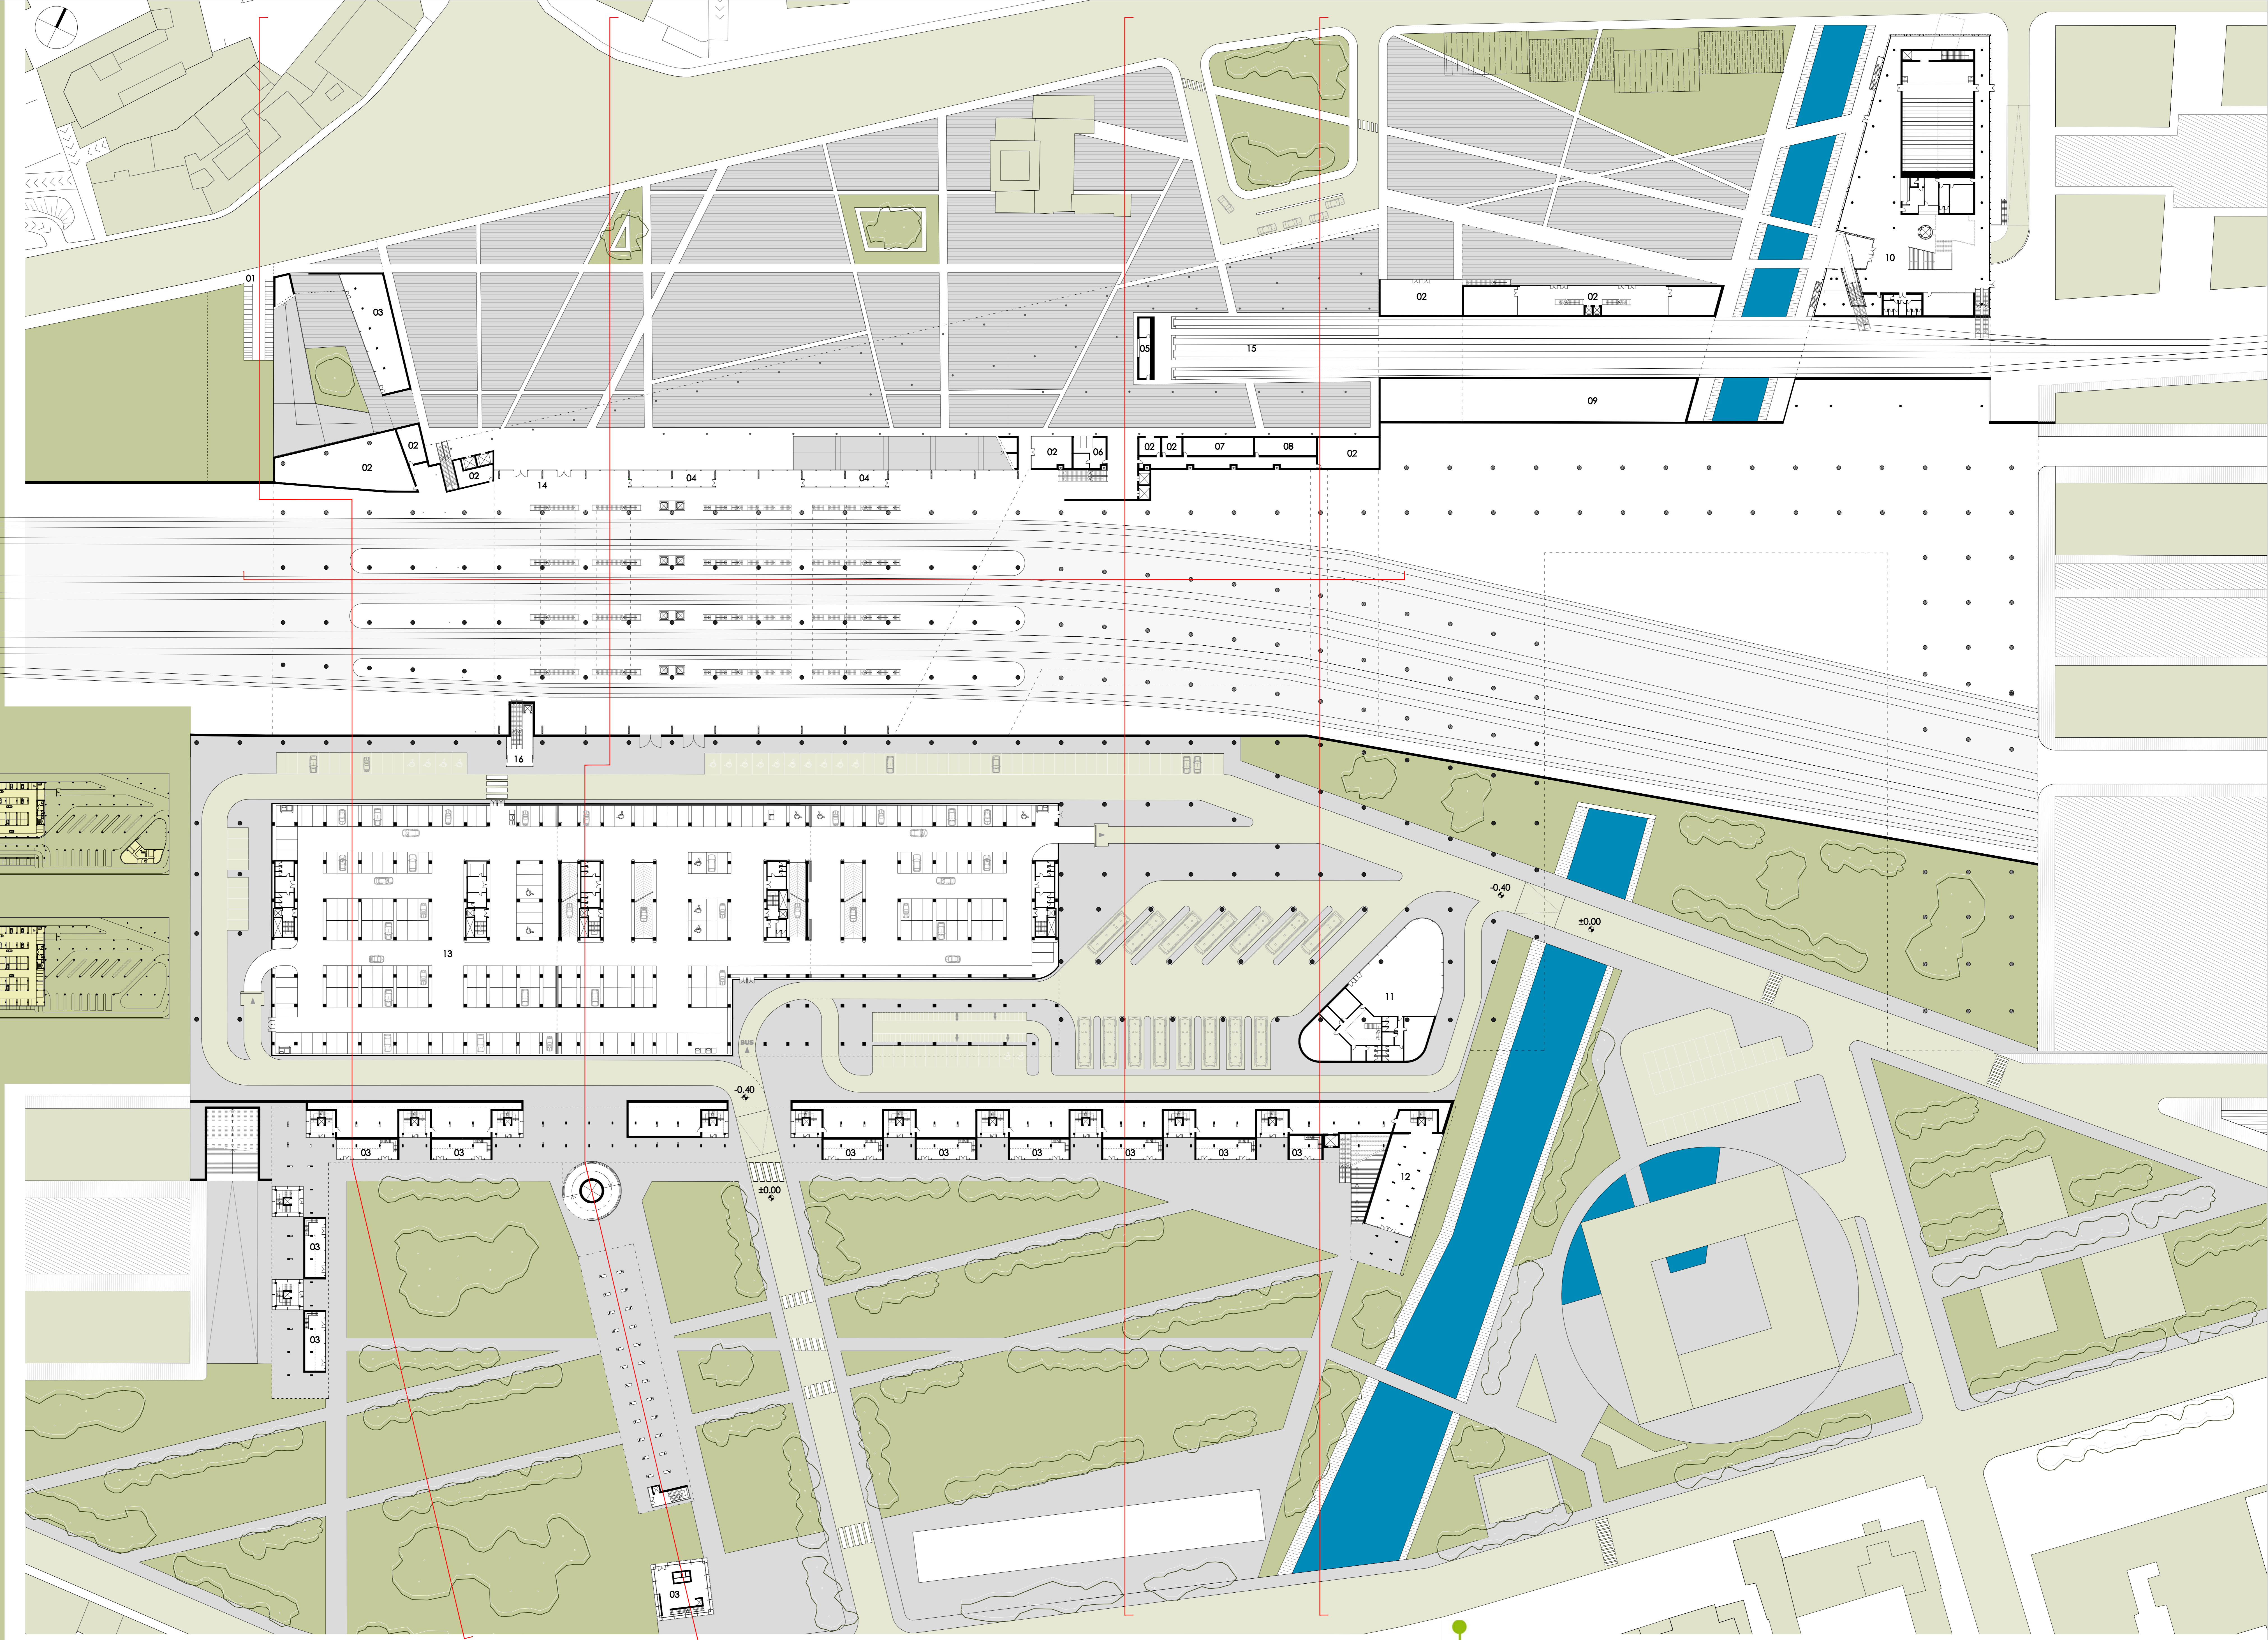
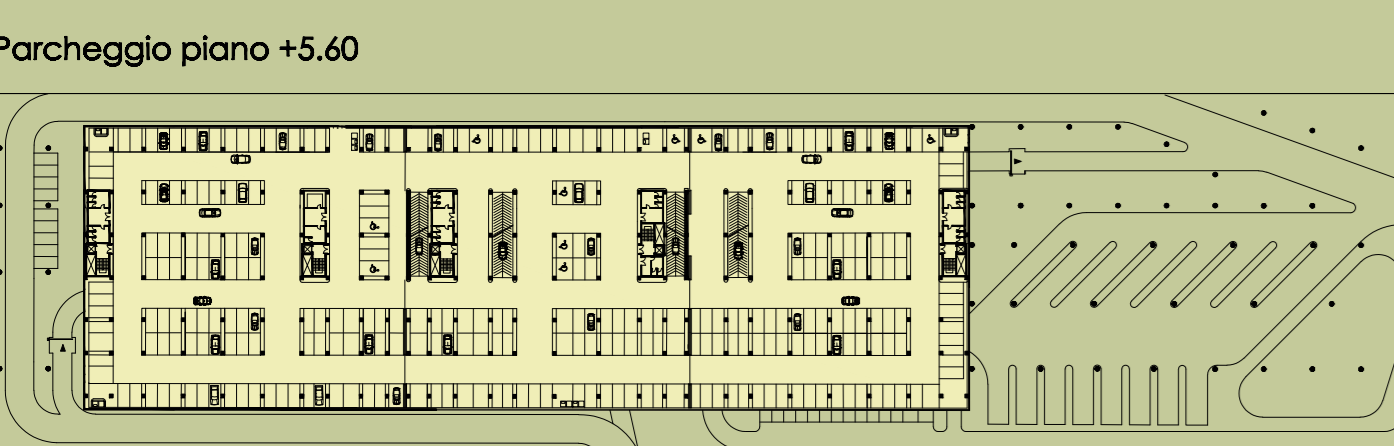


- Abaco dei locali
- 01\_parcheggio biciclette
  - 02\_locale tecnico
  - 03\_commerciale
  - 04\_sala d'attesa
  - 05\_edicola
  - 06\_biglietteria tram delle valli
  - 07\_polizia ferroviaria
  - 08\_deposito bagagli
  - 09\_servizio ai binari
  - 10\_sala conferenze / auditorium
  - 11\_stazione bus interurbani
  - 12\_uffici
  - 13\_parcheggio auto multipiano
  - 14\_ingresso stazione ferroviaria (primo binario)
  - 15\_terminal tram delle valli
  - 16\_ingresso stazione ferroviaria (servizi quota 9.50)

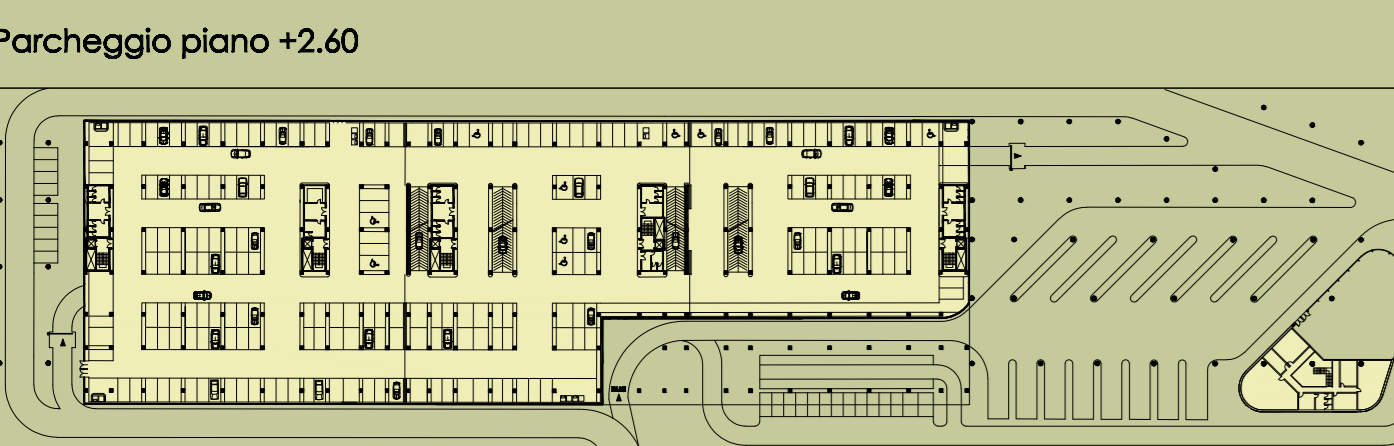

Laboratorio di progettazione architettonica grandi opere  
AA 2009/2010

Prof. Roberto Spagnolo - Prof. Massimiliano Roca  
assistenti:  
Arch. Marco Contardi - Arch. Chiara Guerini - Arch. Francesco Guerini

Il disegno del suolo  
**Pianta al suolo +0.00 di progetto**

Pietro Mazzocchi 735264 - Chiara Fiorani 740559 - Paolo Pastorelli 740176

Scala 1:500

**05**

