


- Abaco dei locali
- 01_biglietteria
 - 02_commerciale
 - 03_bancomat
 - 04_postamat
 - 05_bagni pubblici
 - 06_snack bar
 - 07_ristorante
 - 08_ingresso museo
 - 09_serra / sala d'attesa
 - 10_ingresso secondario museo
 - 11_uffici
 - 12_mediateca
 - 13_biblioteca
 - 14_implanti risalita parcheggio
 - 15_residenze temporanee

Immagini Modelli

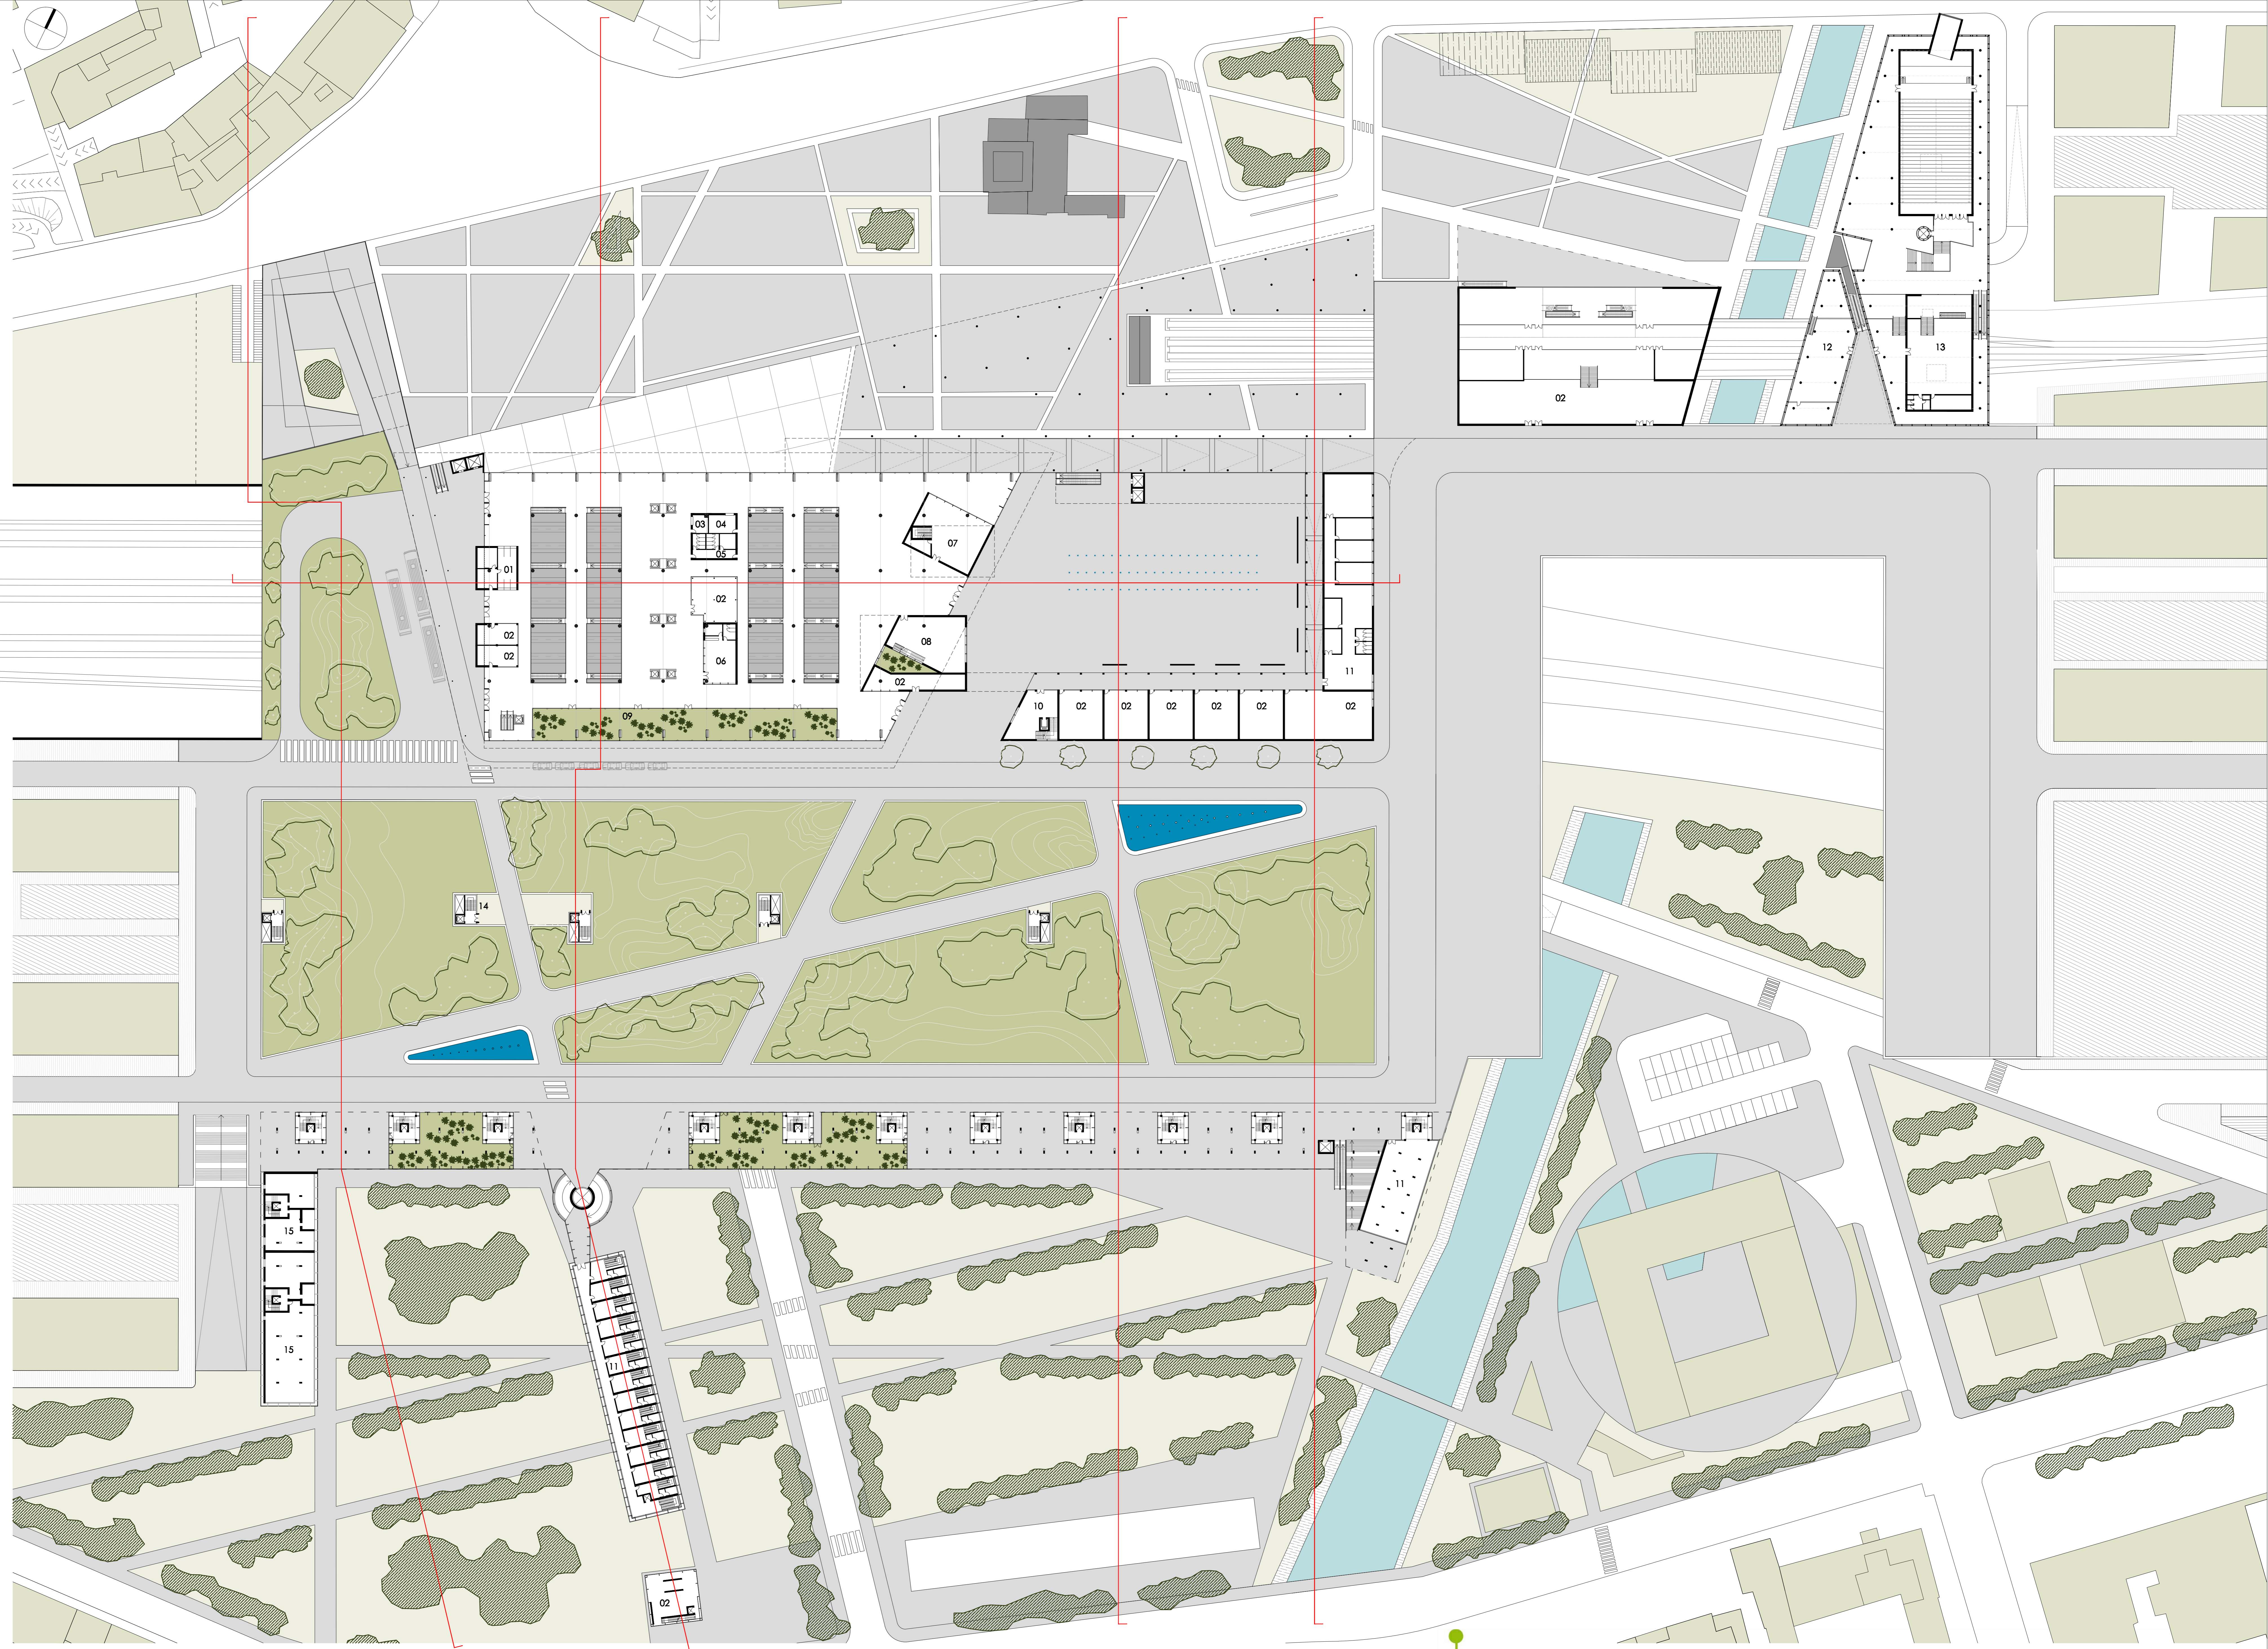

Politecnico di Milano
 Facoltà di Architettura e Società
 Polo di Piacenza

Tesi di Laurea Magistrale - Nuove Centralità Urbane: Progetto della Stazione di Bergamo
 AA 2009/2010

Progetto: Prof. Roberto Spagnolo
 Co-progettisti: Prof. Massimiliano Roca

Il progetto
 Pianta quota +9.50
 Pietro Mazzocchi 735264 - Chiara Fiorani 740559 - Paolo Pastorelli 740176

Scala 1:500
06

collaboratori:
 Arch. Marco Contardi - Arch. Chiara Guerini - Arch. Francesco Guerini

