



pianta stazione
quota +9.50


- legenda:
- 1 biglietteria
 - 2 commerciale
 - 4 bancomat
 - 5 postamat
 - 6 bagni pubblici
 - 7 snack-bar
 - 8 ristorante (hall cucina bagni)
 - 9 museo (ingresso principale)
 - 10 museo (ingresso secondario)
 - 11 serra / sala d'attesa

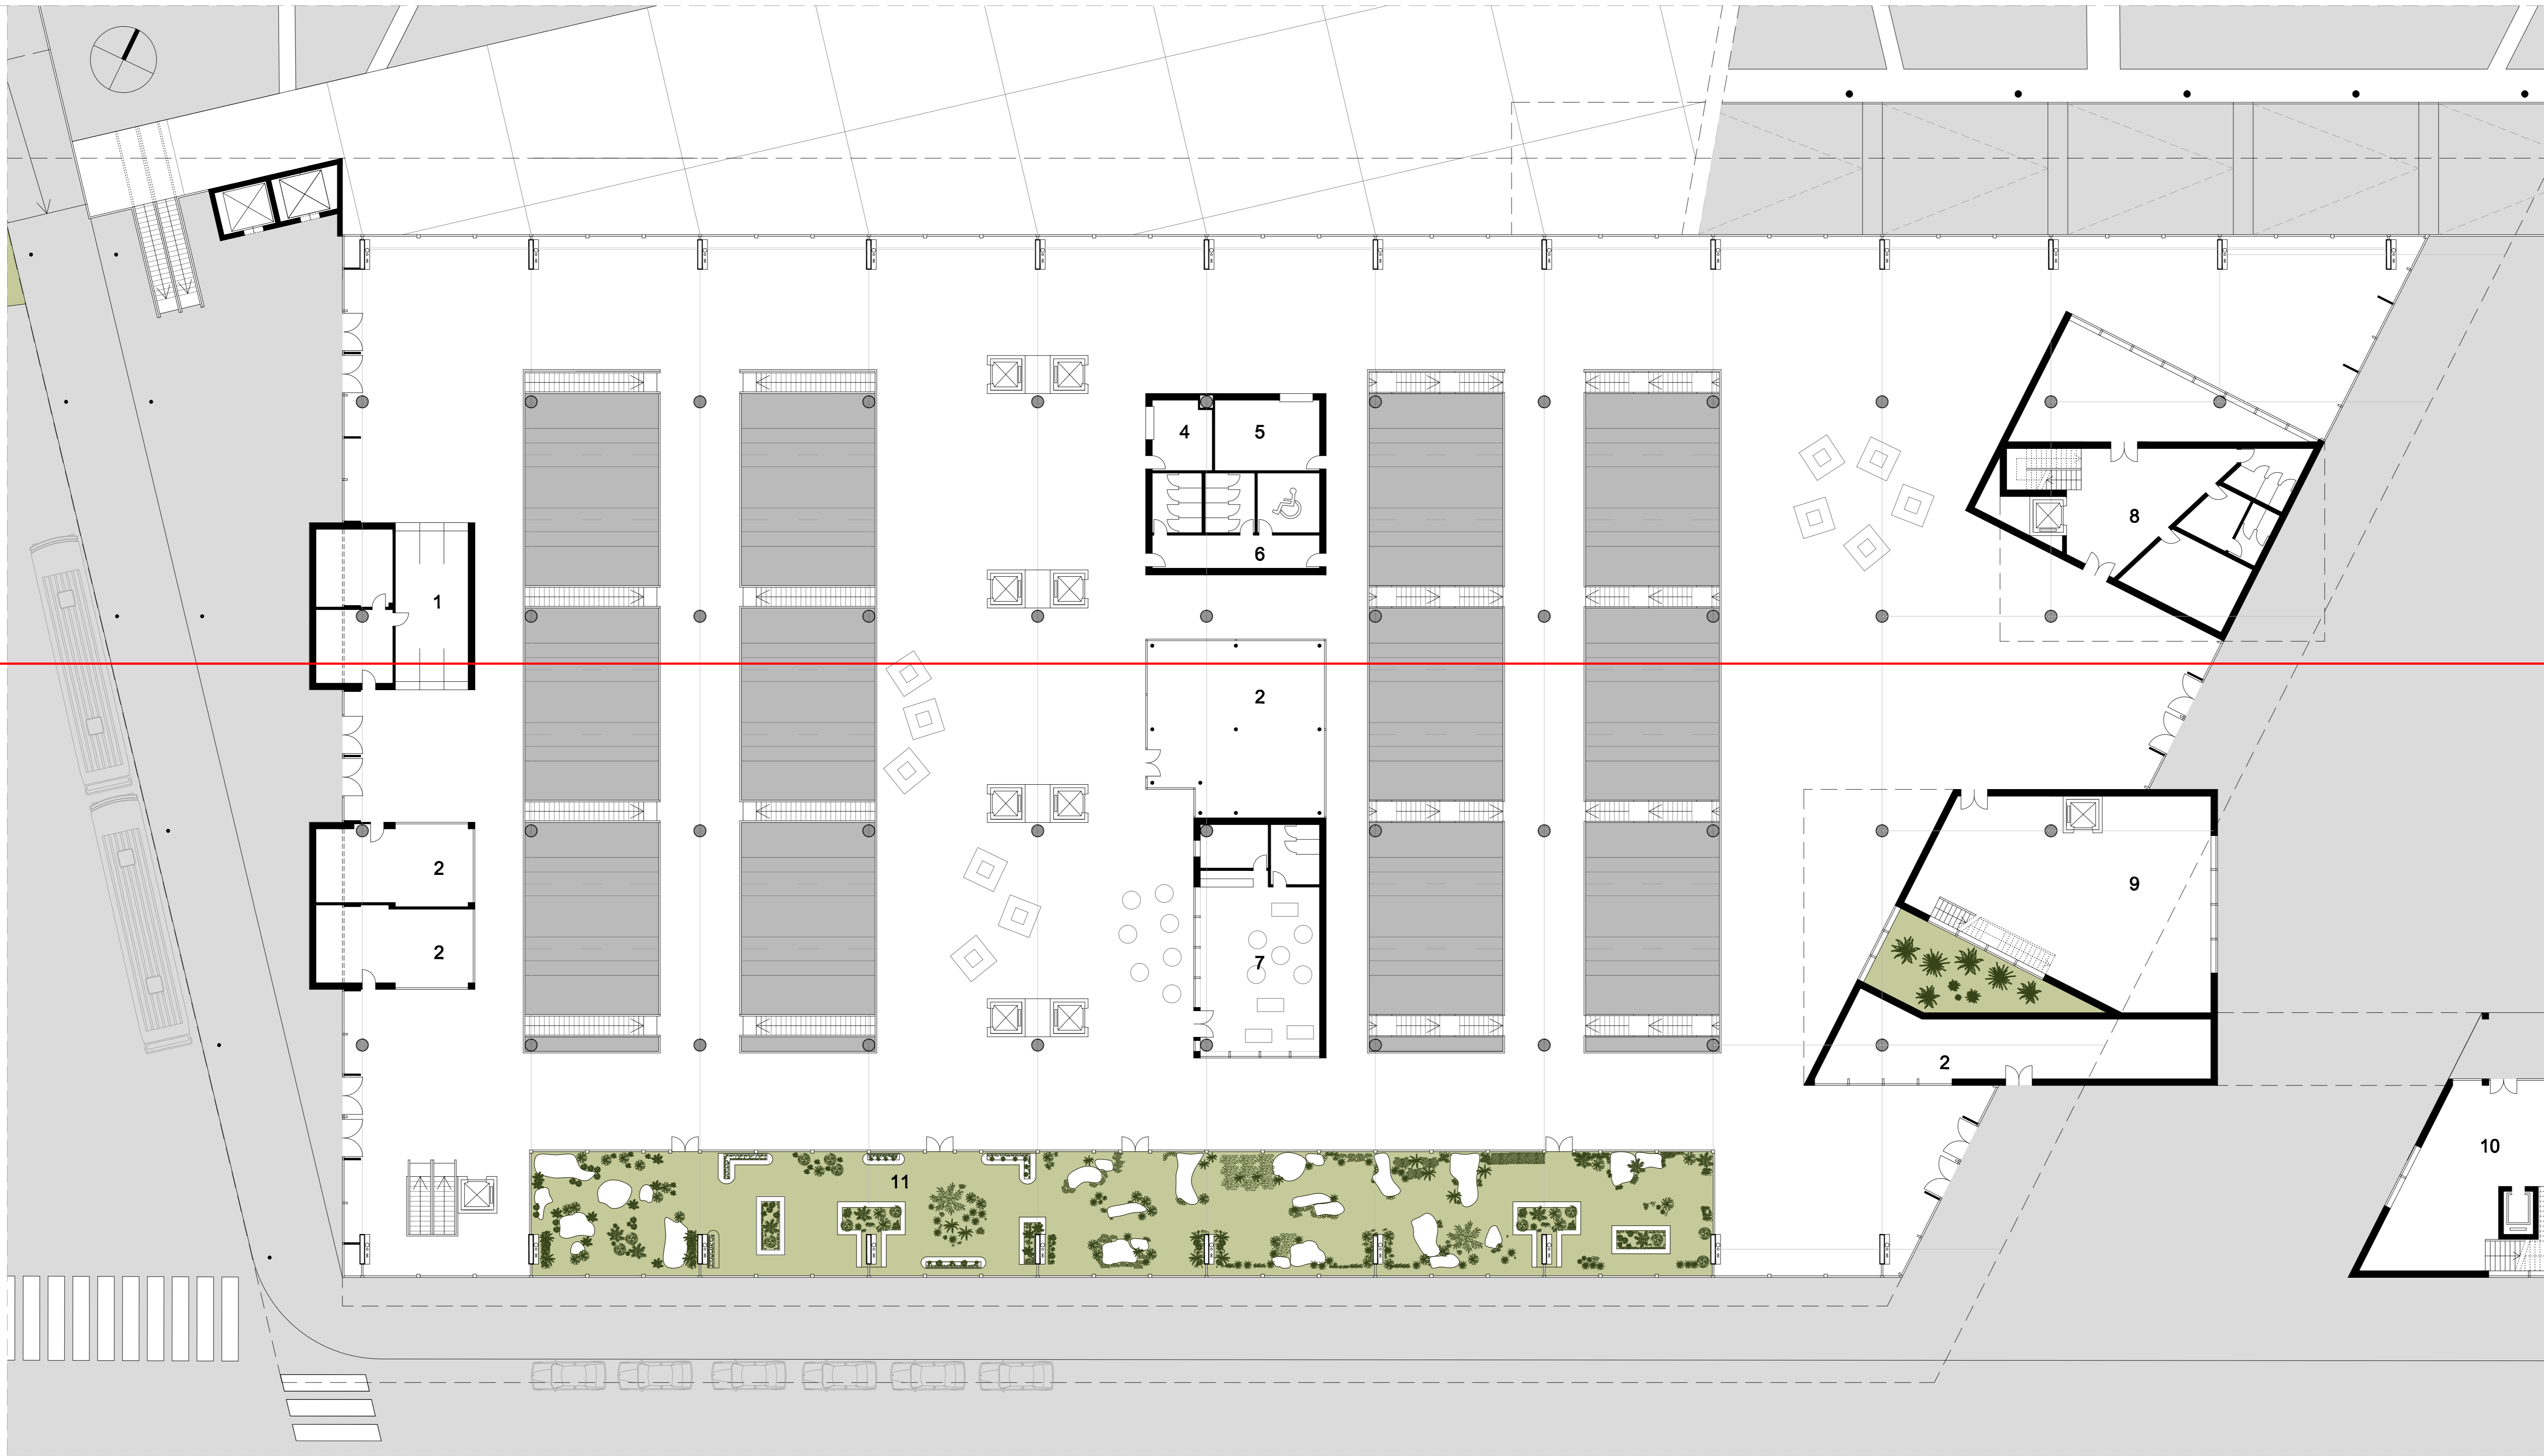


vetrata sud
scala 1:50

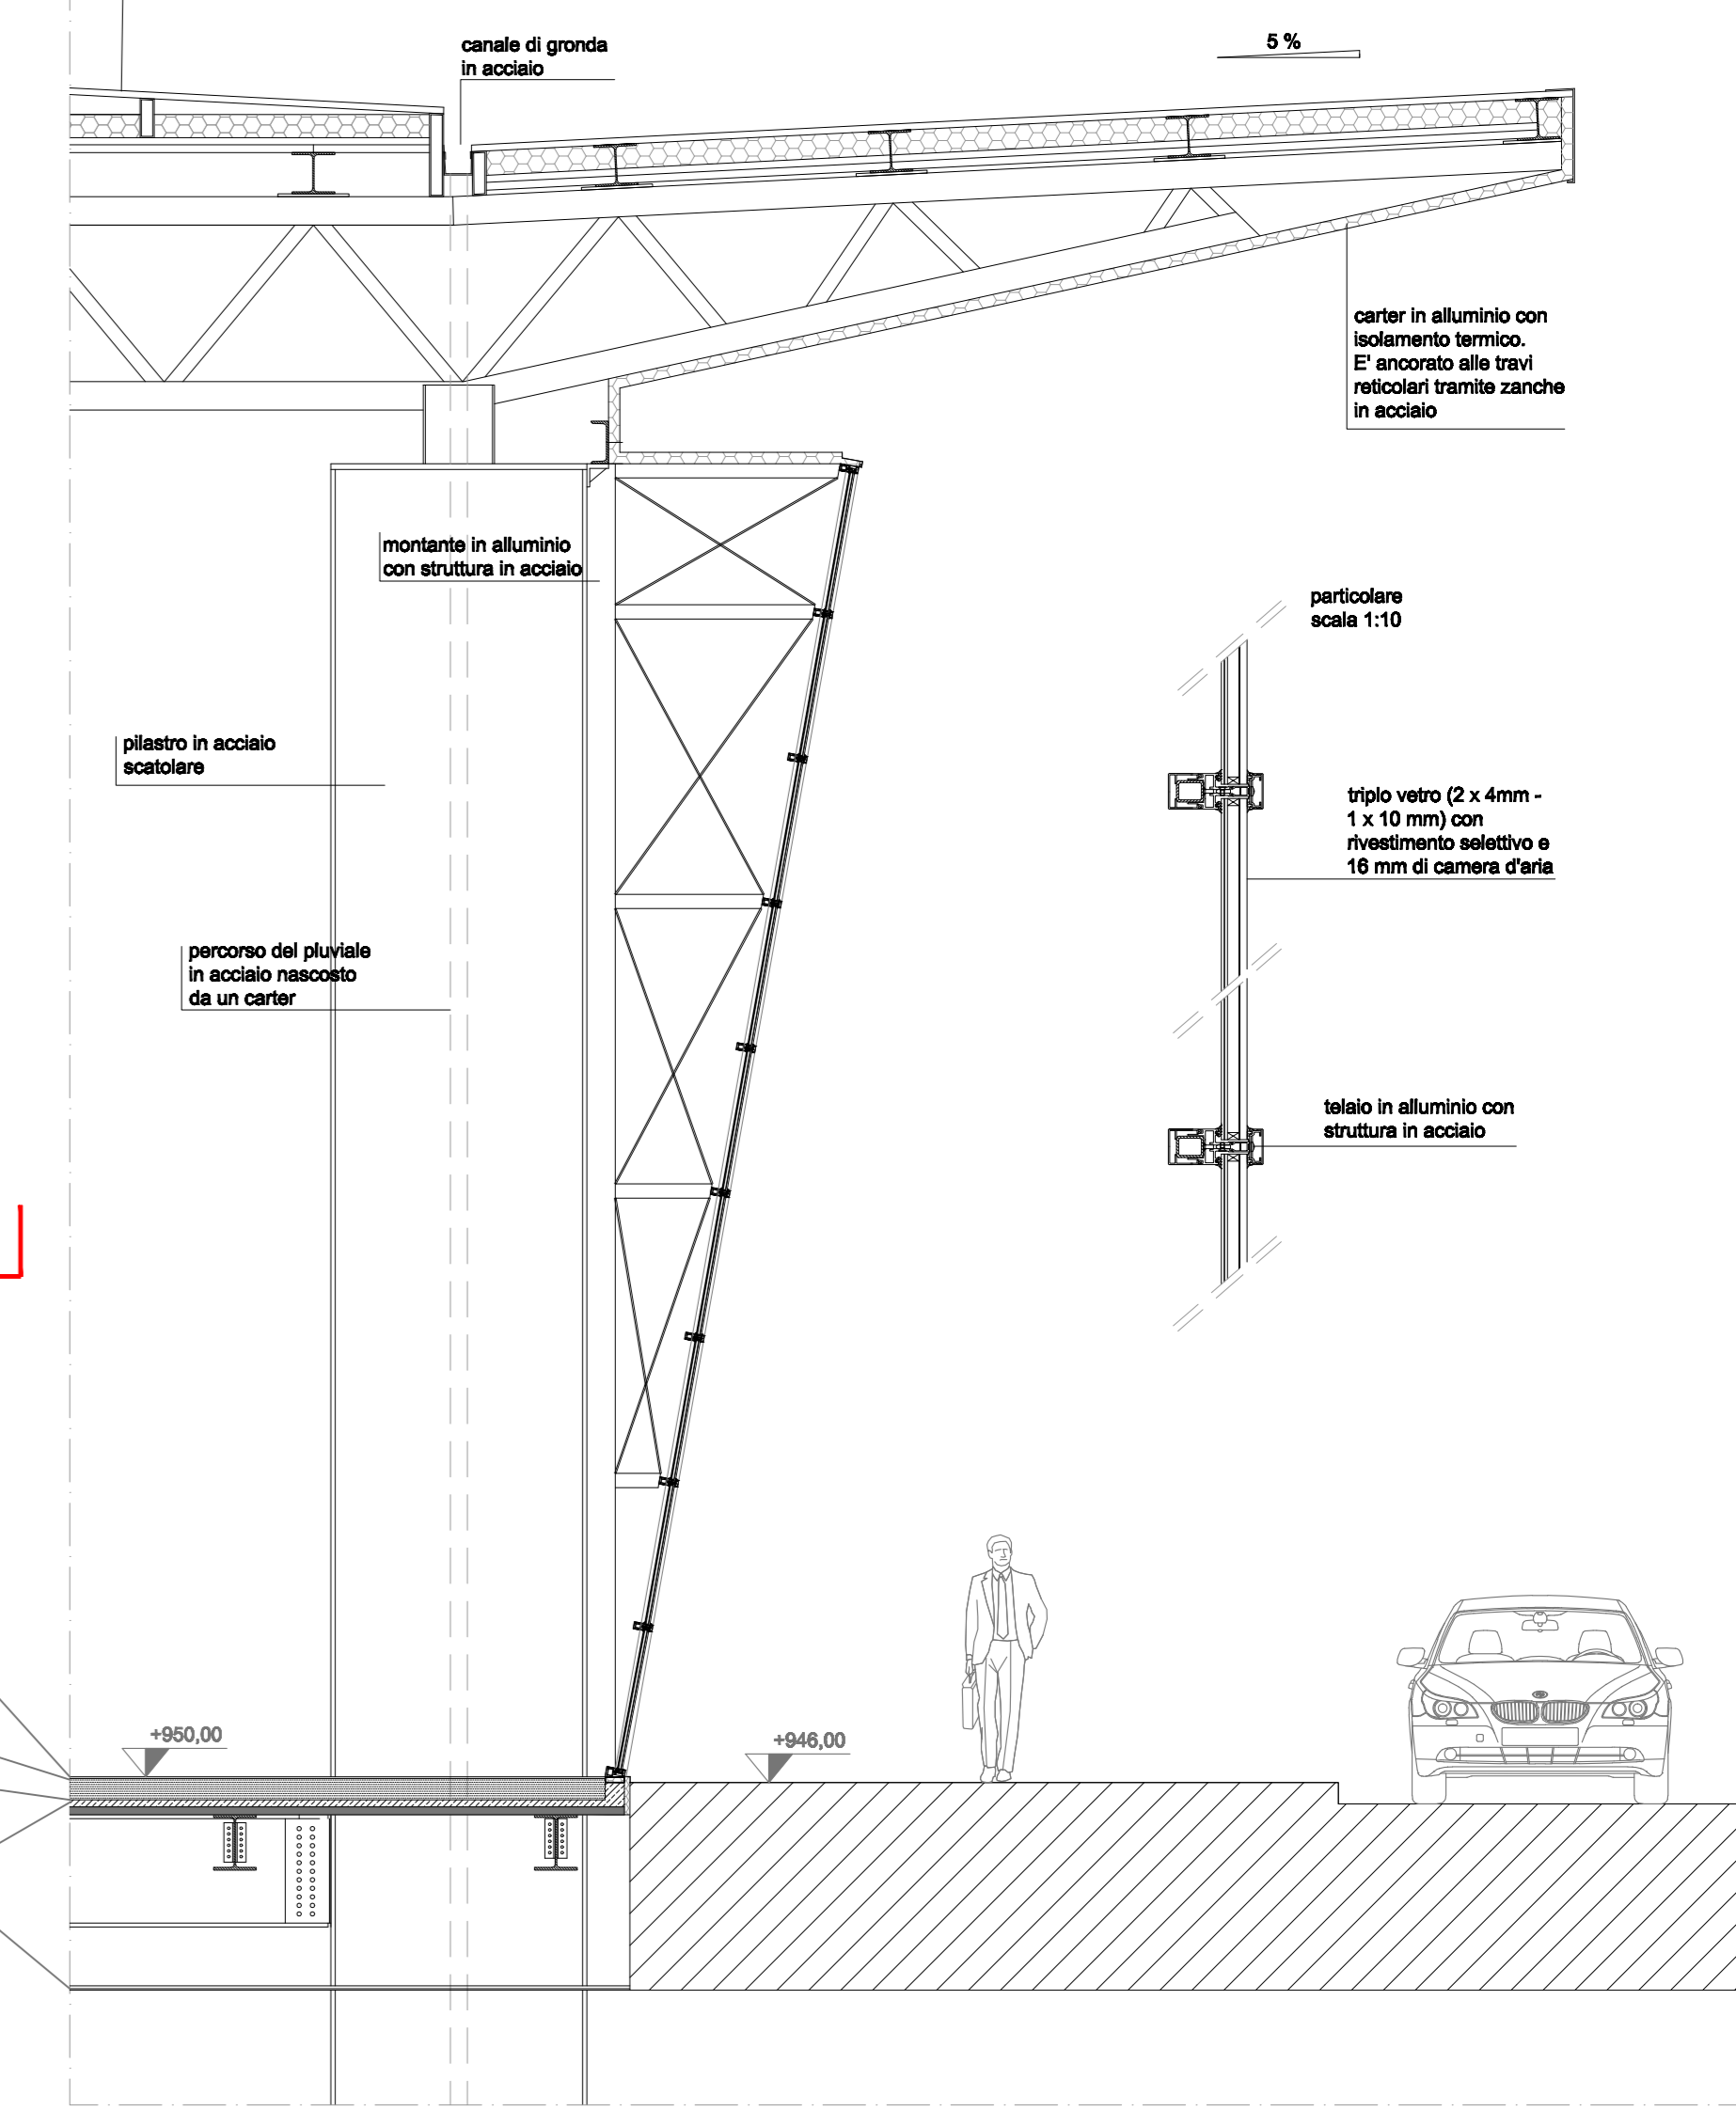

particolare lucernario
scala 1:50

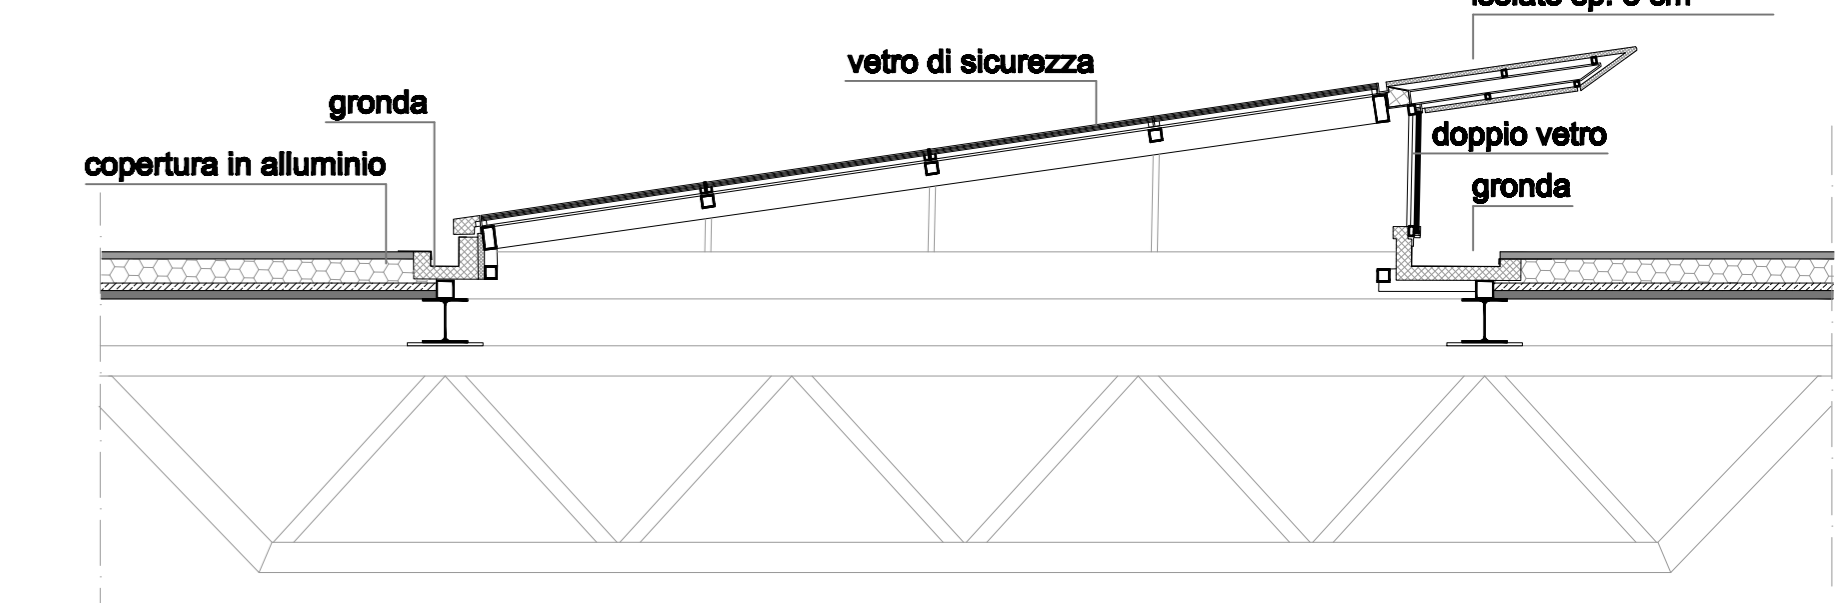

sezione longitudinale stazione EE'

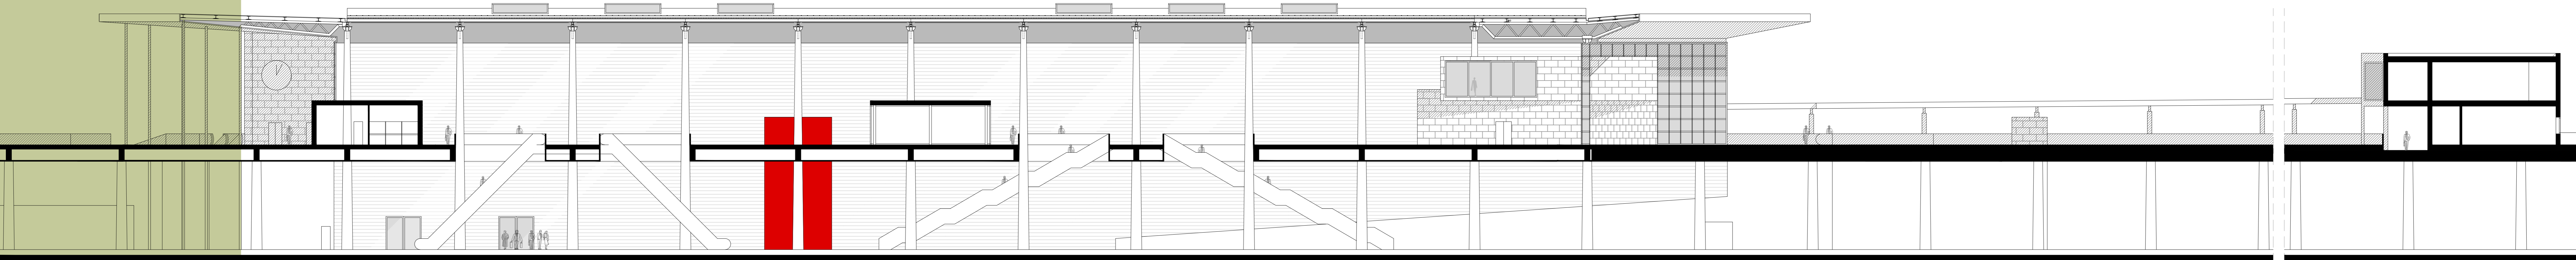

prospetto est stazione

