



# SEZIONE TRASVERSALE STRUTTURALE

scala 1:50

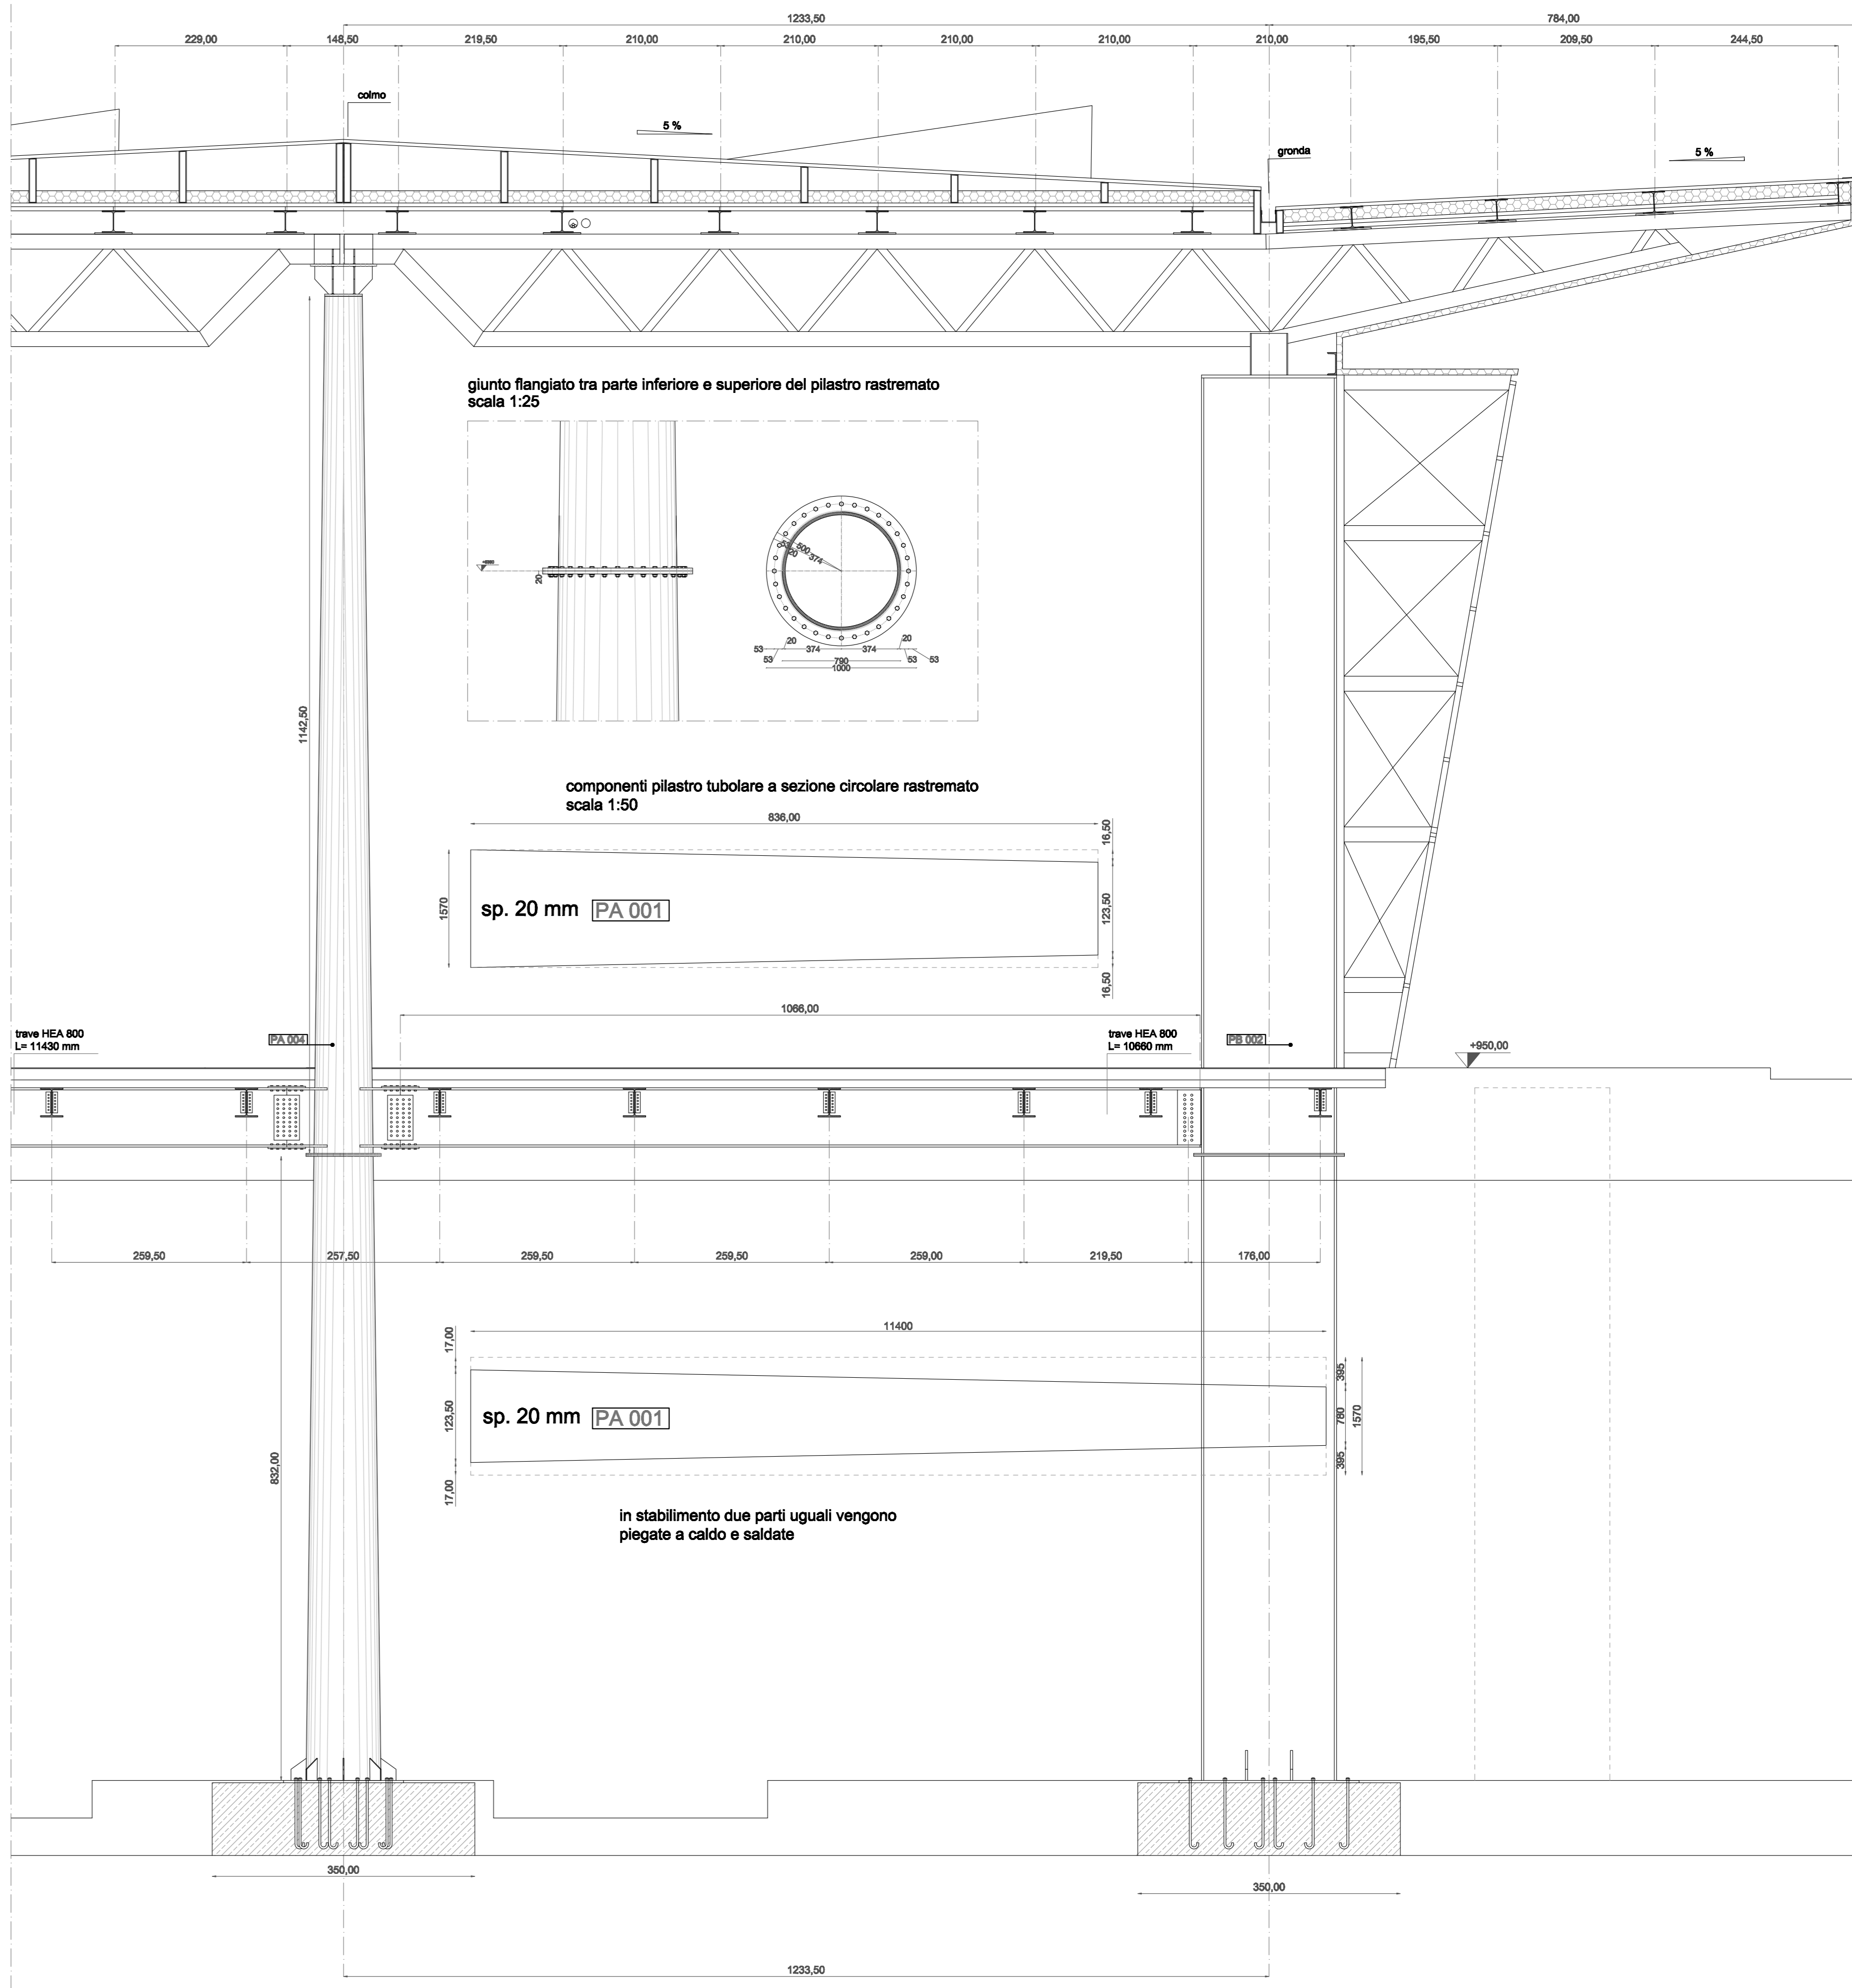

sezione CC collegamento tra colonna tubolare e trave principale scala 1:25

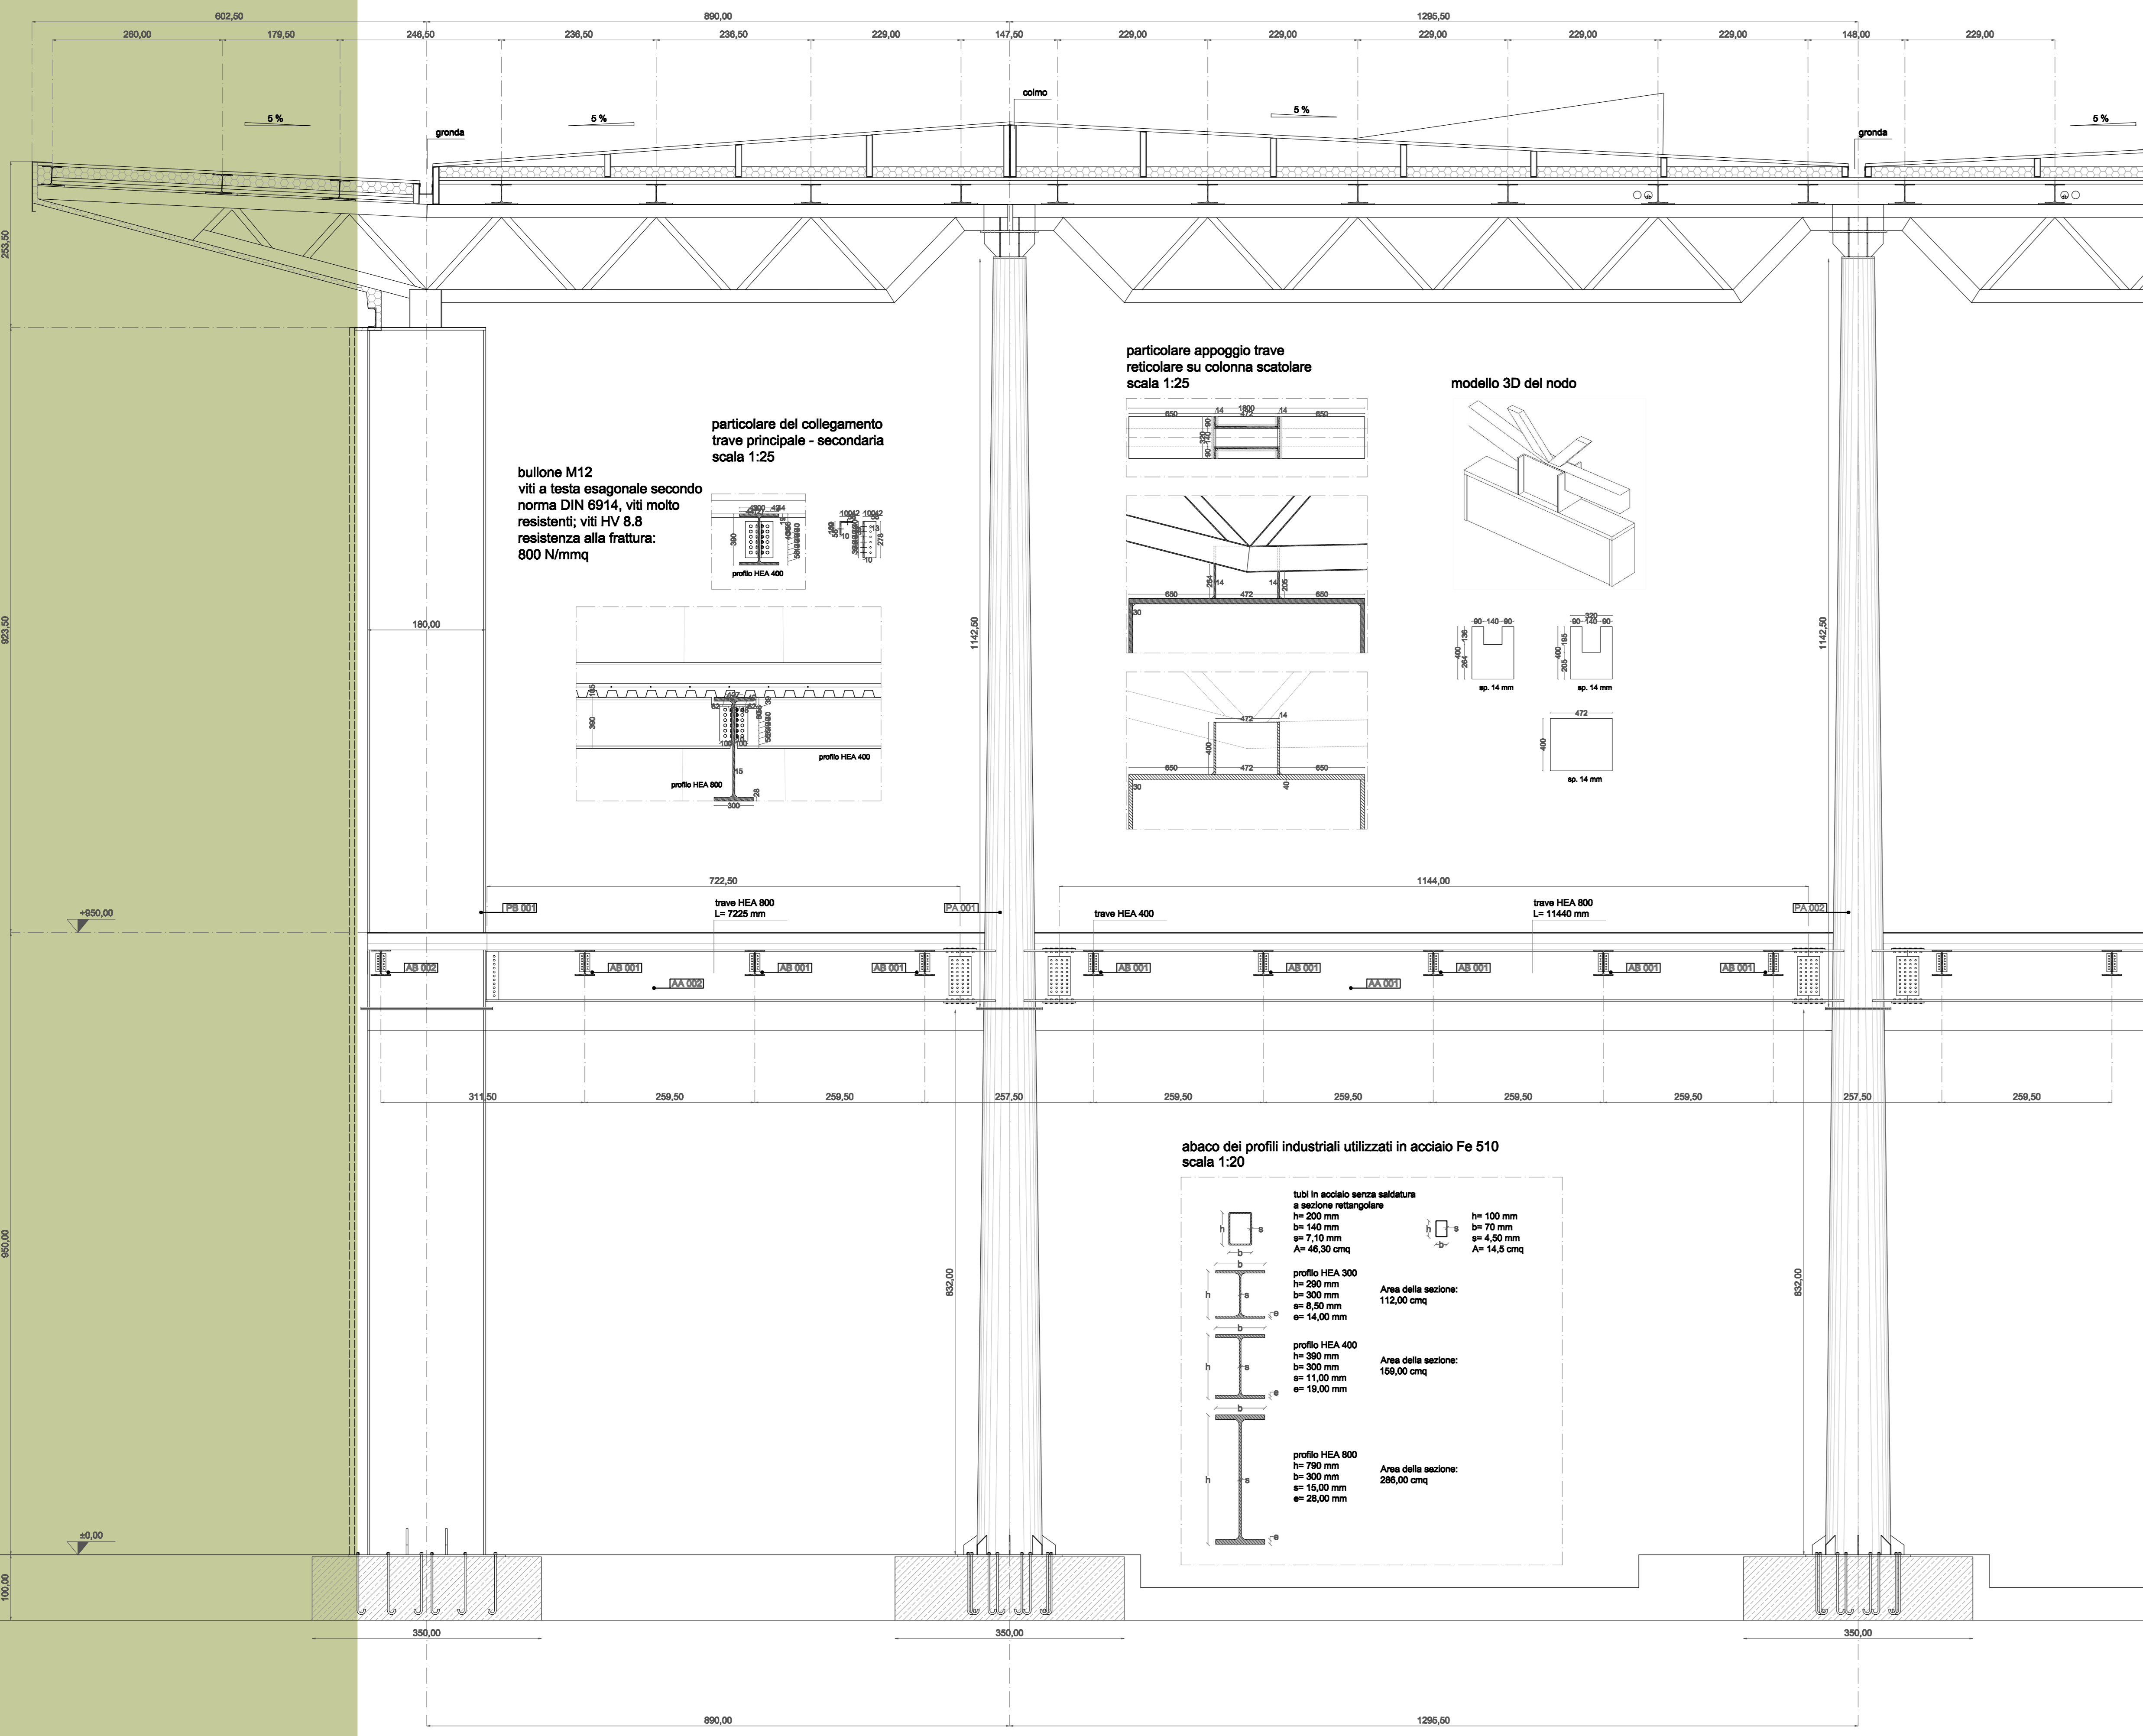