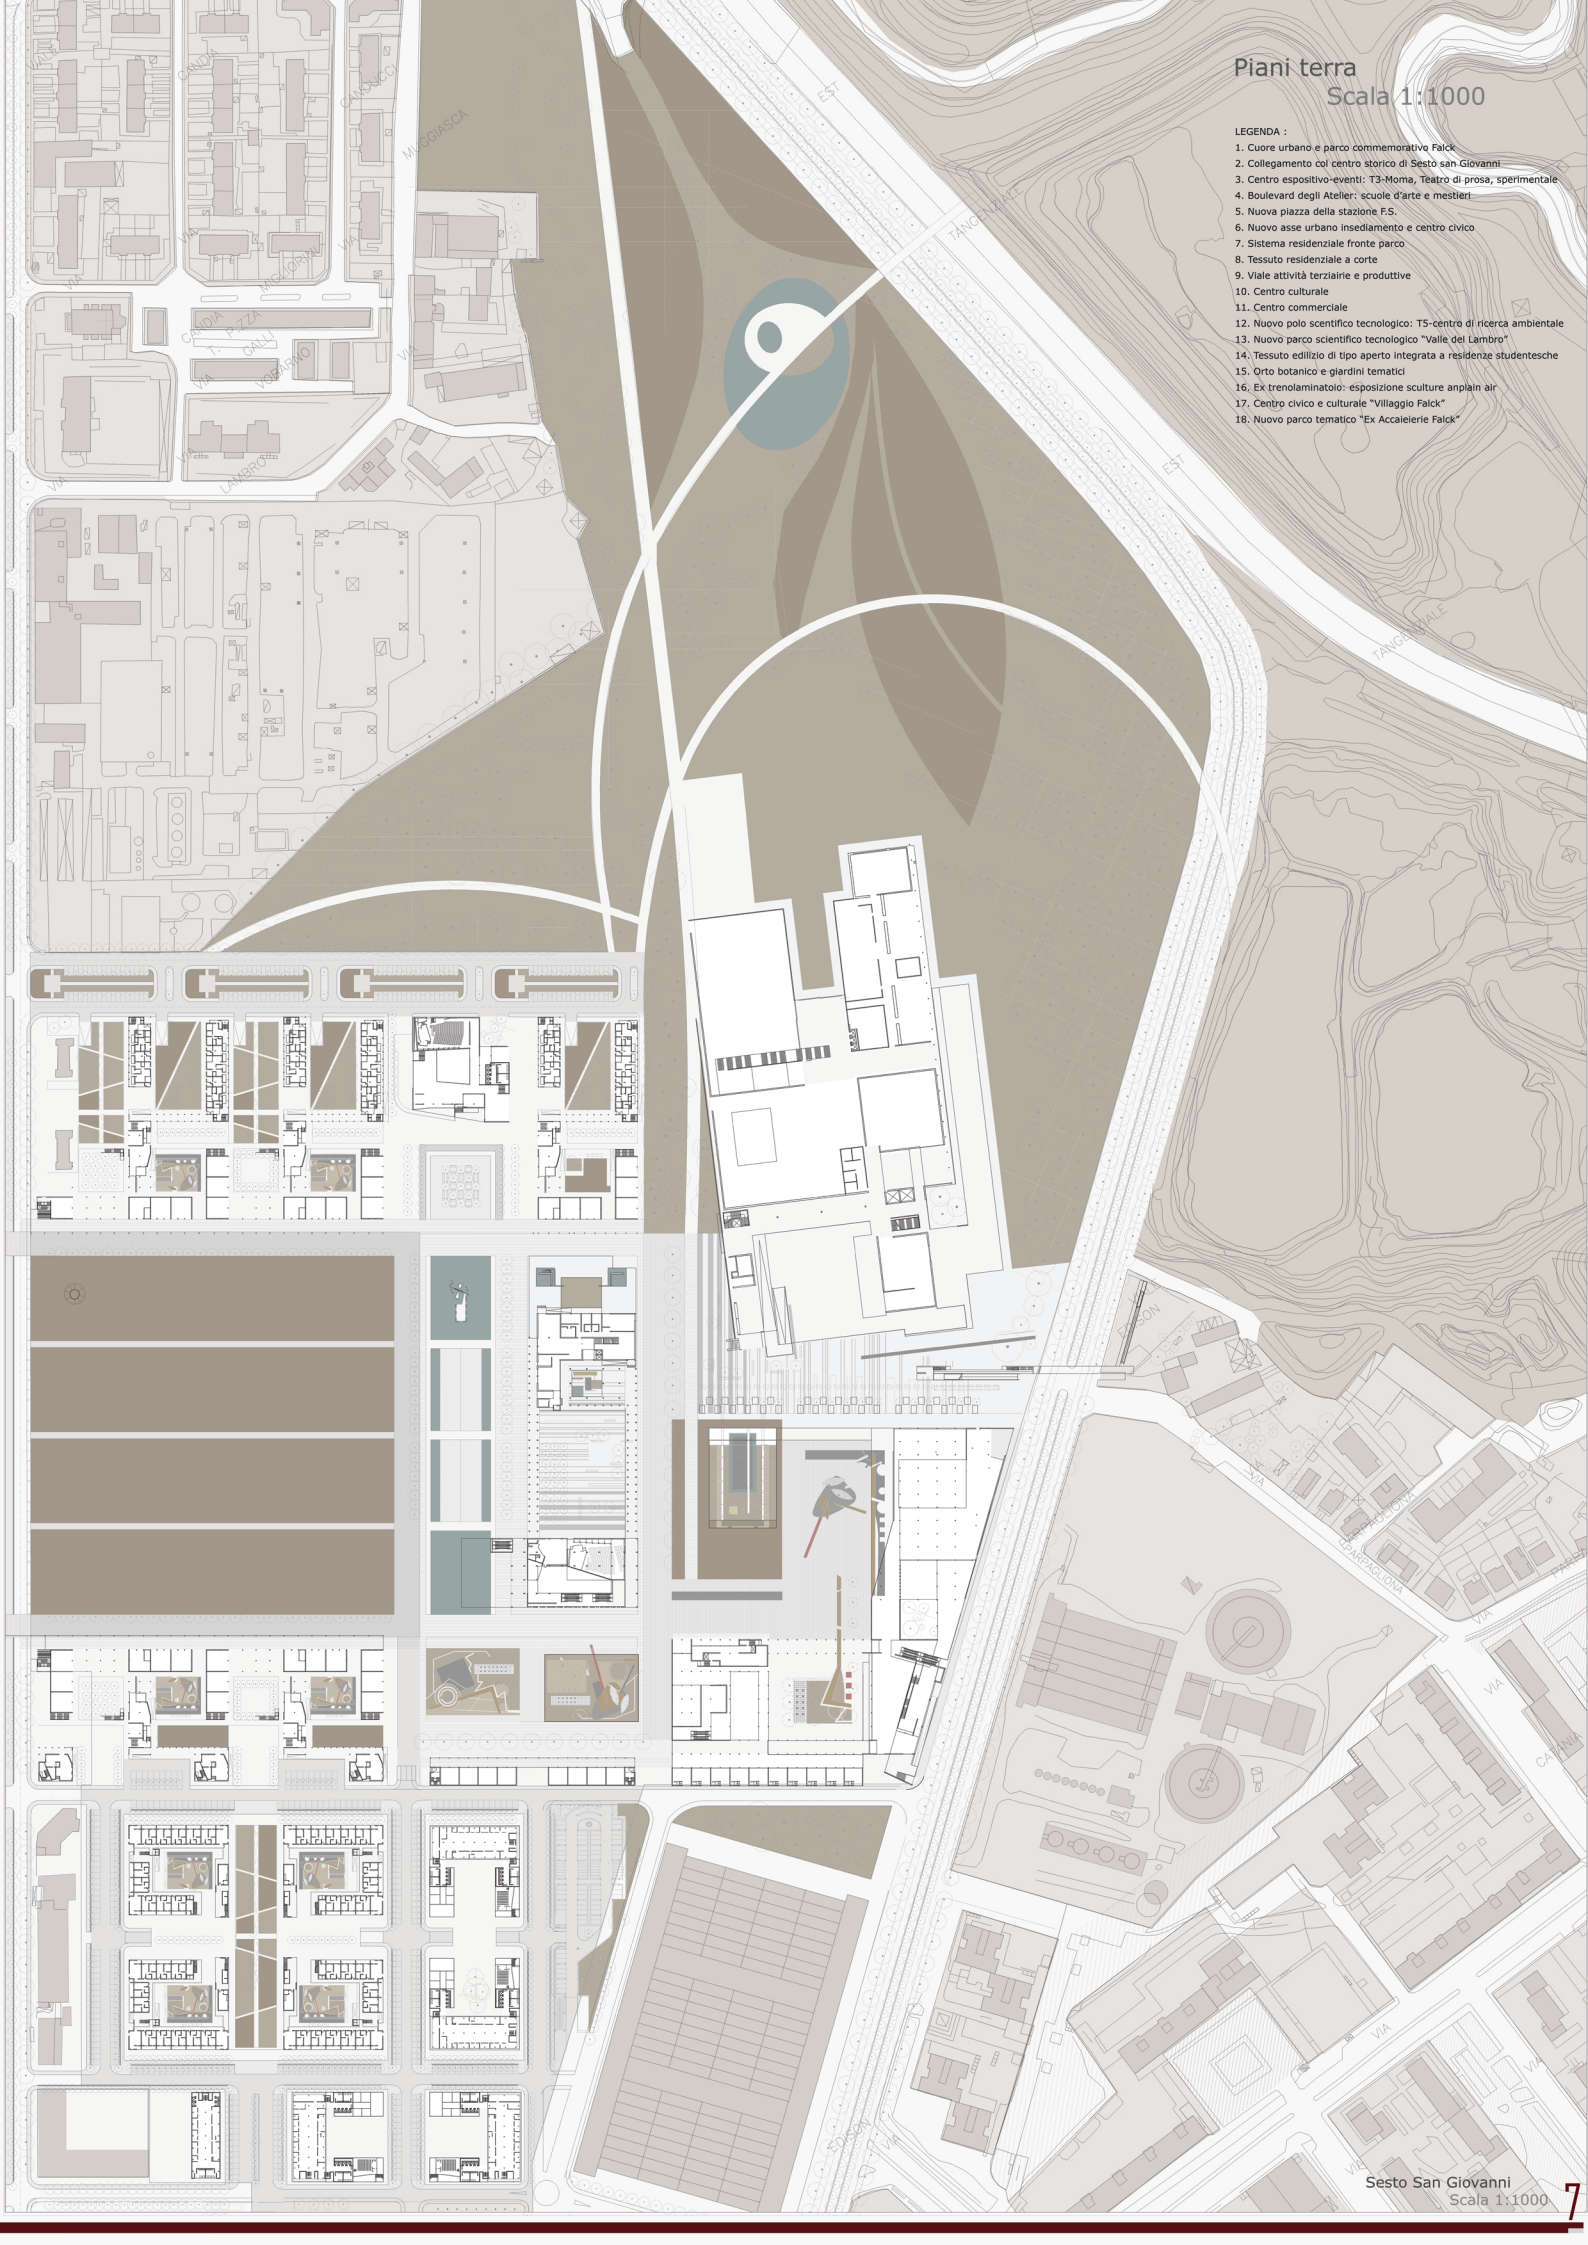
Piani terra
Scala 1:1000
LEGENDA :
1. Cuore urbano e parco commemorativo Falck
2. Collegamento col centro storico di Sesto san Giovanni
3. Centro espositivo-eventi: T3-Moma, Teatro di prosa, sperimentale
4. Boulevard degli Atelier: scuole d'arte e mestieri
5. Nuova piazza della stazione F.S.
6. Nuovo asse urbano insediamento e centro civico
7. Sistema residenziale fronte parco
8. Tessuto residenziale a corte
9. Viale attività terziairie e produttive
10. Centro culturale
11. Centro commerciale
12. Nuovo polo scentifico tecnologico: T5-centro di ricerca ambientale
13. Nuovo parco scientifico tecnologico "Valle del Lambro"
14. Tessuto edilizio di tipo aperto integrata a residenze studentesche
15. Orto botanico e giardini tematici
16. Ex trenolaminatoio: esposizione sculture anplain air
17. Centro civico e culturale "Villaggio Falck"
18. Nuovo parco tematico "Ex Accaieierie Falck"
Sesto San Giovanni
Scala 1:1000