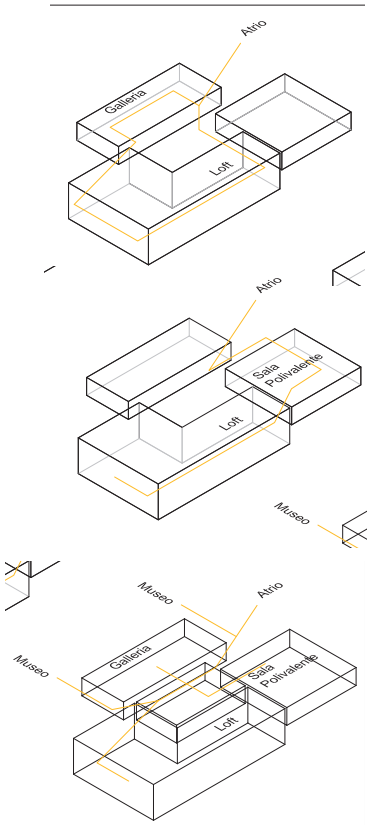
Atrio
Galleria
Loft
Atrio
Sala Polivalente
Loft
Museo
Museo
Atrio
Museo
Galleria
Sala Polivalente
Loft

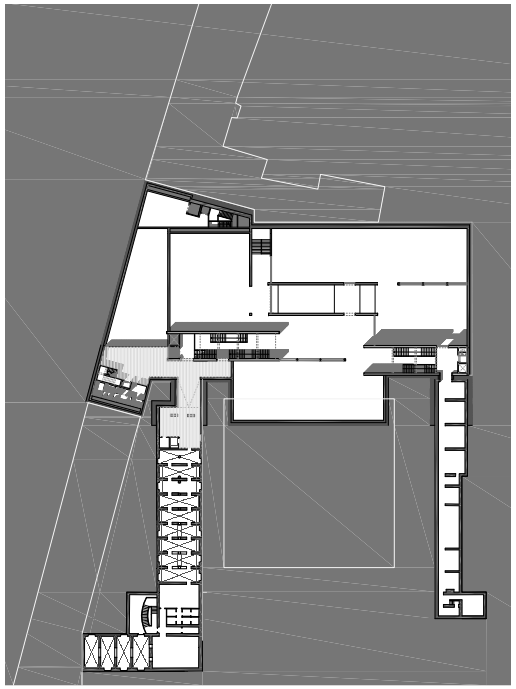

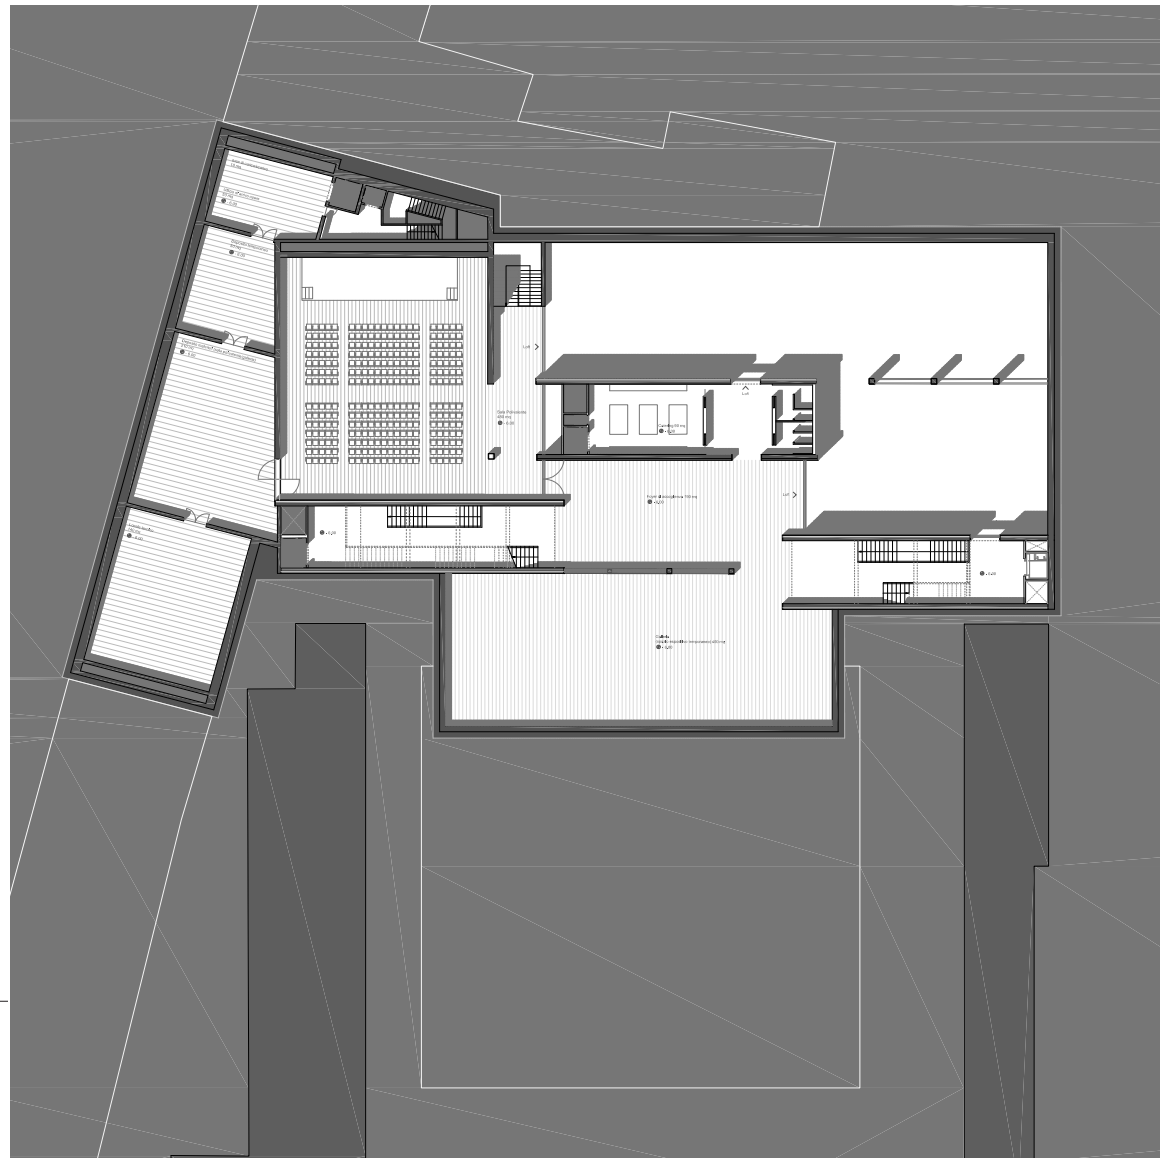

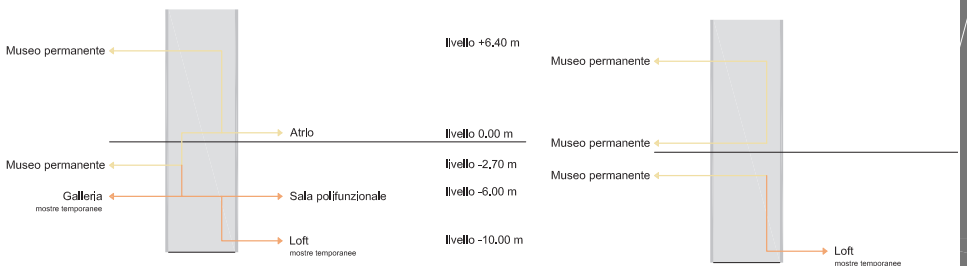
livello +6.40 m
Museo permanente
livello 0.00 m
Atrio
livello -2.70 m
Museo permanente
livello -6.00 m
Galleria
mostre temporanee
Sala polifunzionale
livello -10.00 m
Loft
mostre temporanee
Museo permanente
Museo permanente
Museo permanente
Loft
mostre temporanee

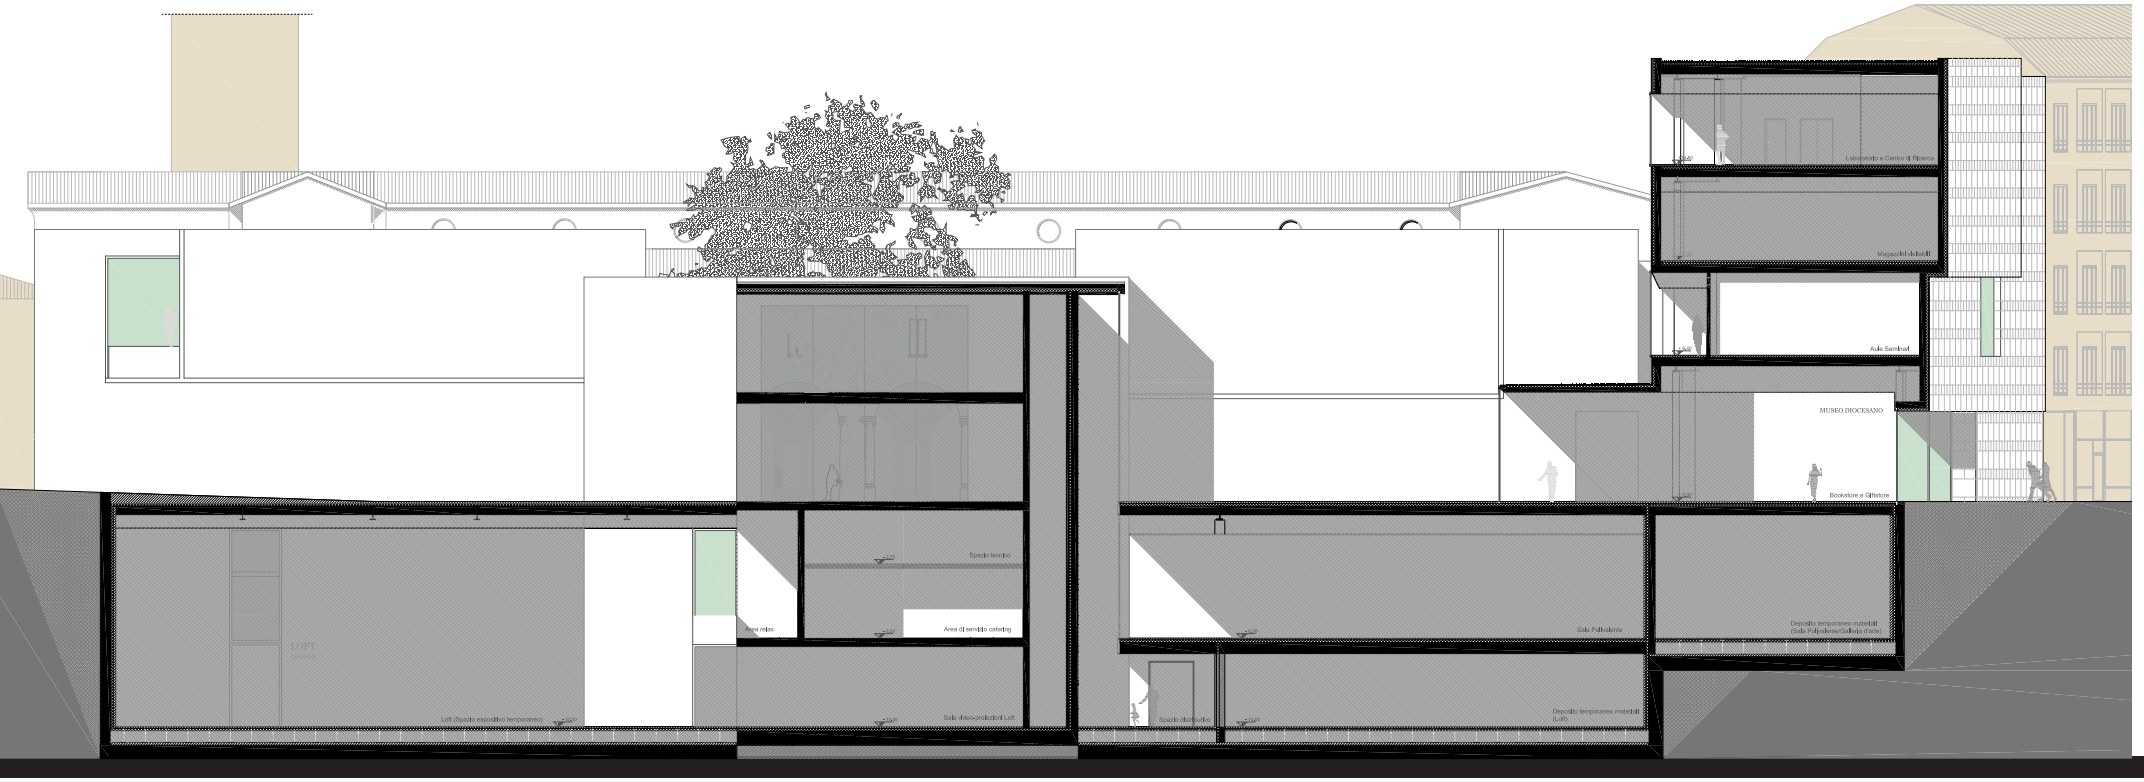
Aule Seminari
MUSEO DIOCESANO
Bookstore e Ristoro
Spazio teatro
Area relax
Area di servizio catering
Sala Polifunzionale
LOFT
Sala video-proiezioni Loft
Spazio disimpegno