



PIANTA VOLUMI TECNICI PIANO QUINTO

Scala 1:200

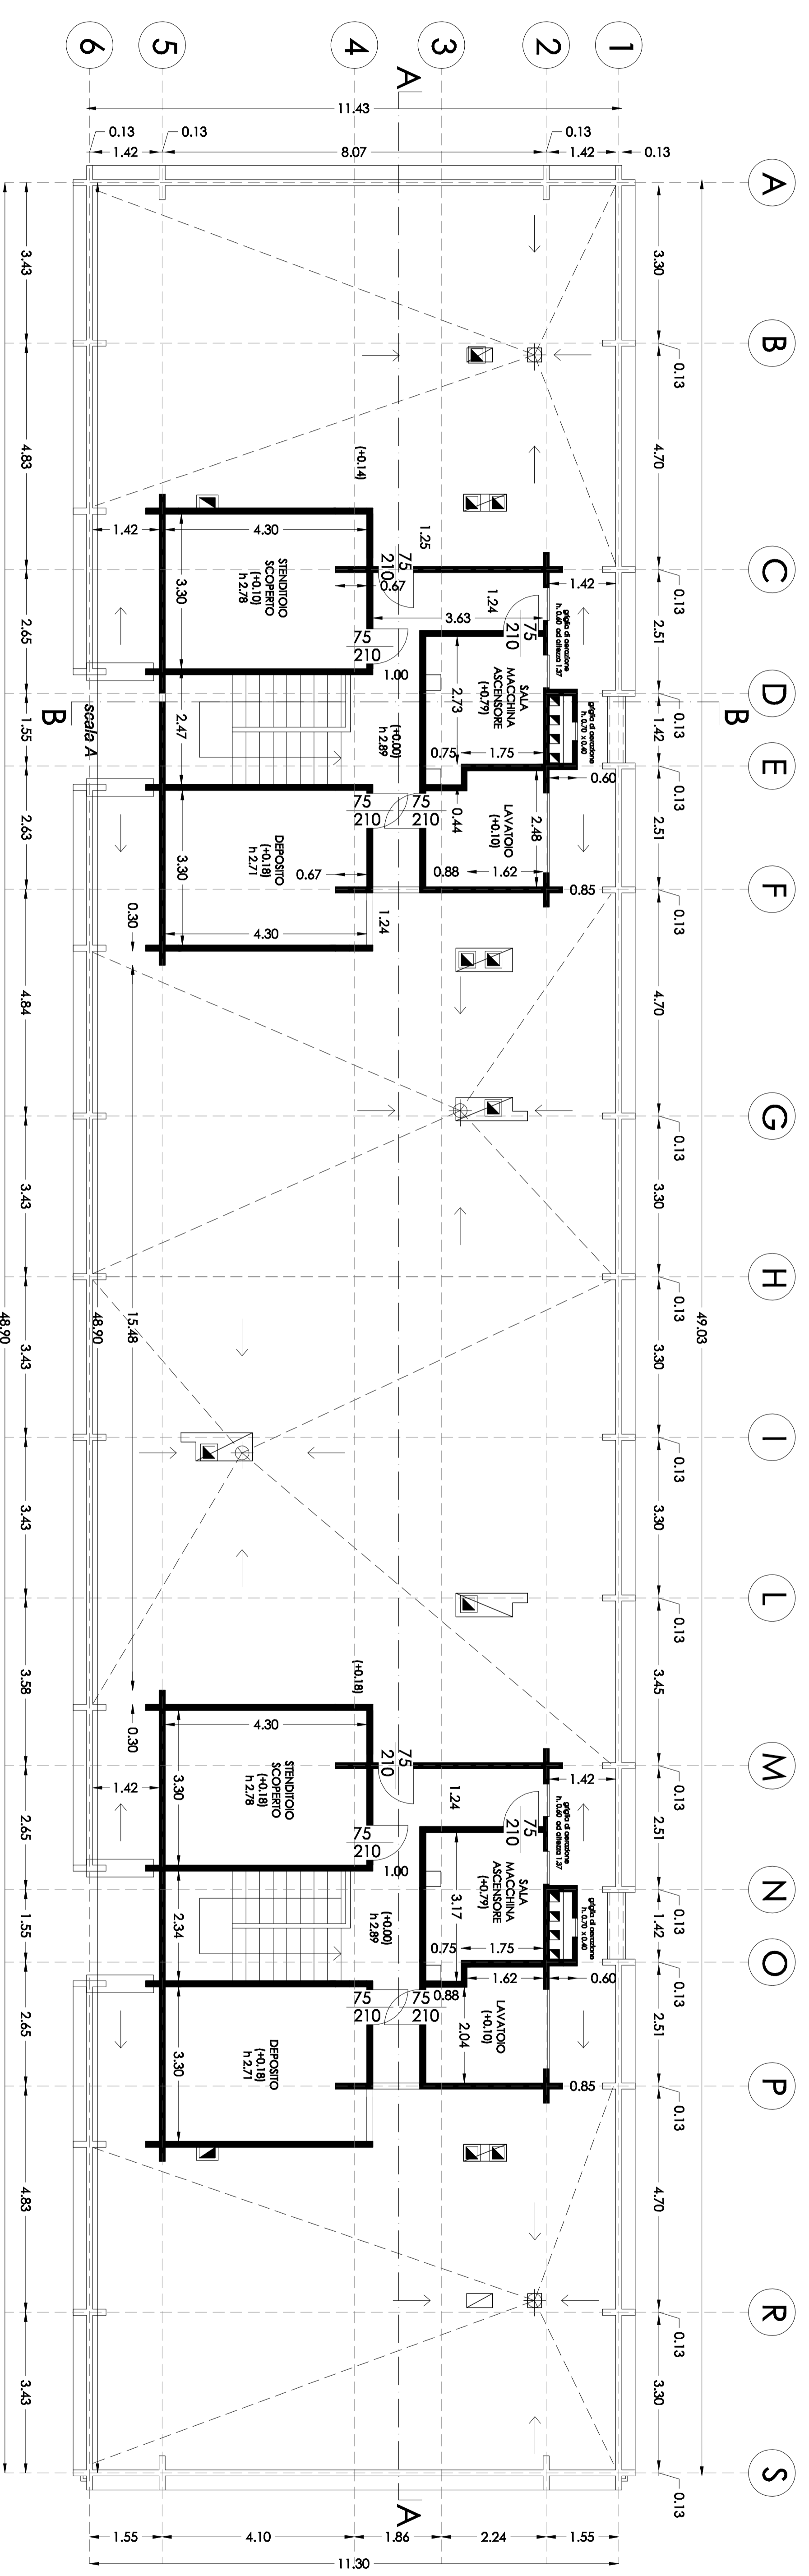

PIANTA COPERTURA

Scala 1:200

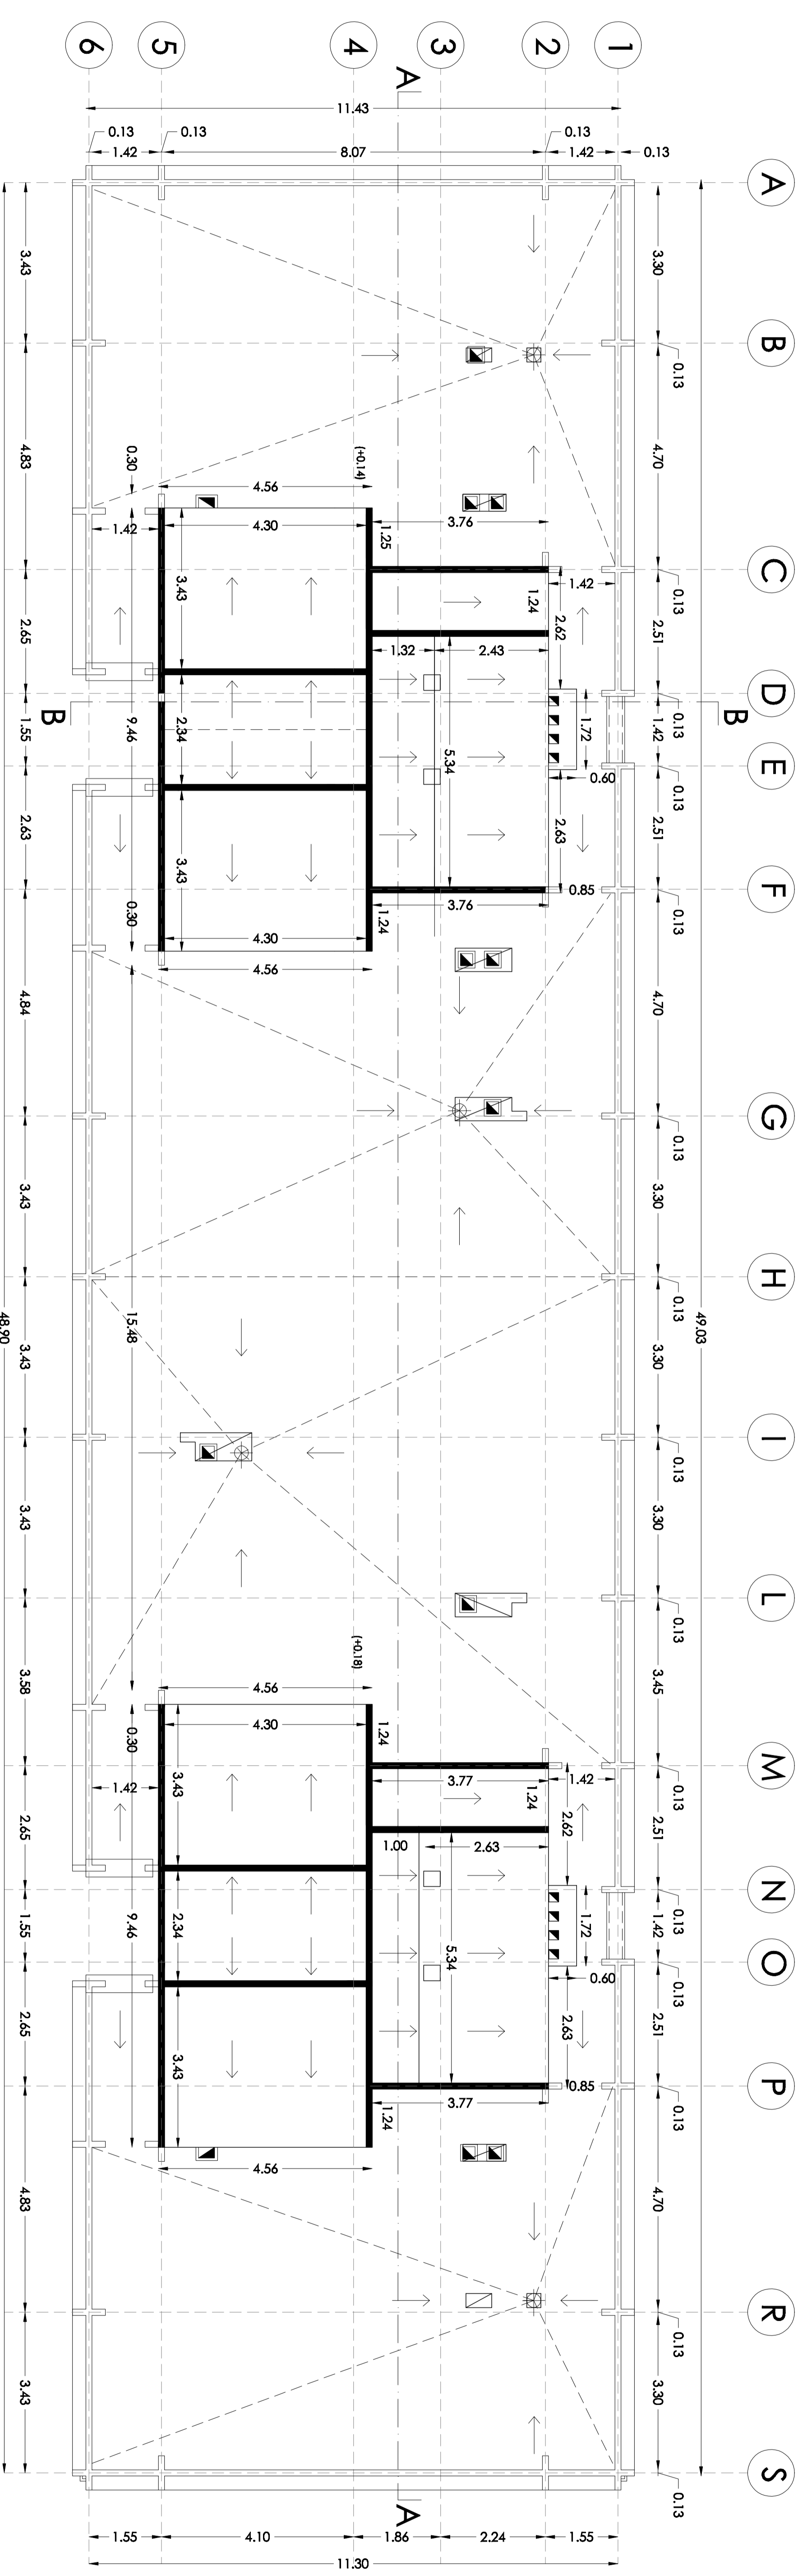

2.2.2 Aspetti distributivi e morfologici

04 Pianta volumi tecnici e copertura

Scala 1:200