



PROSPETTO OVEST

Scala 1:200

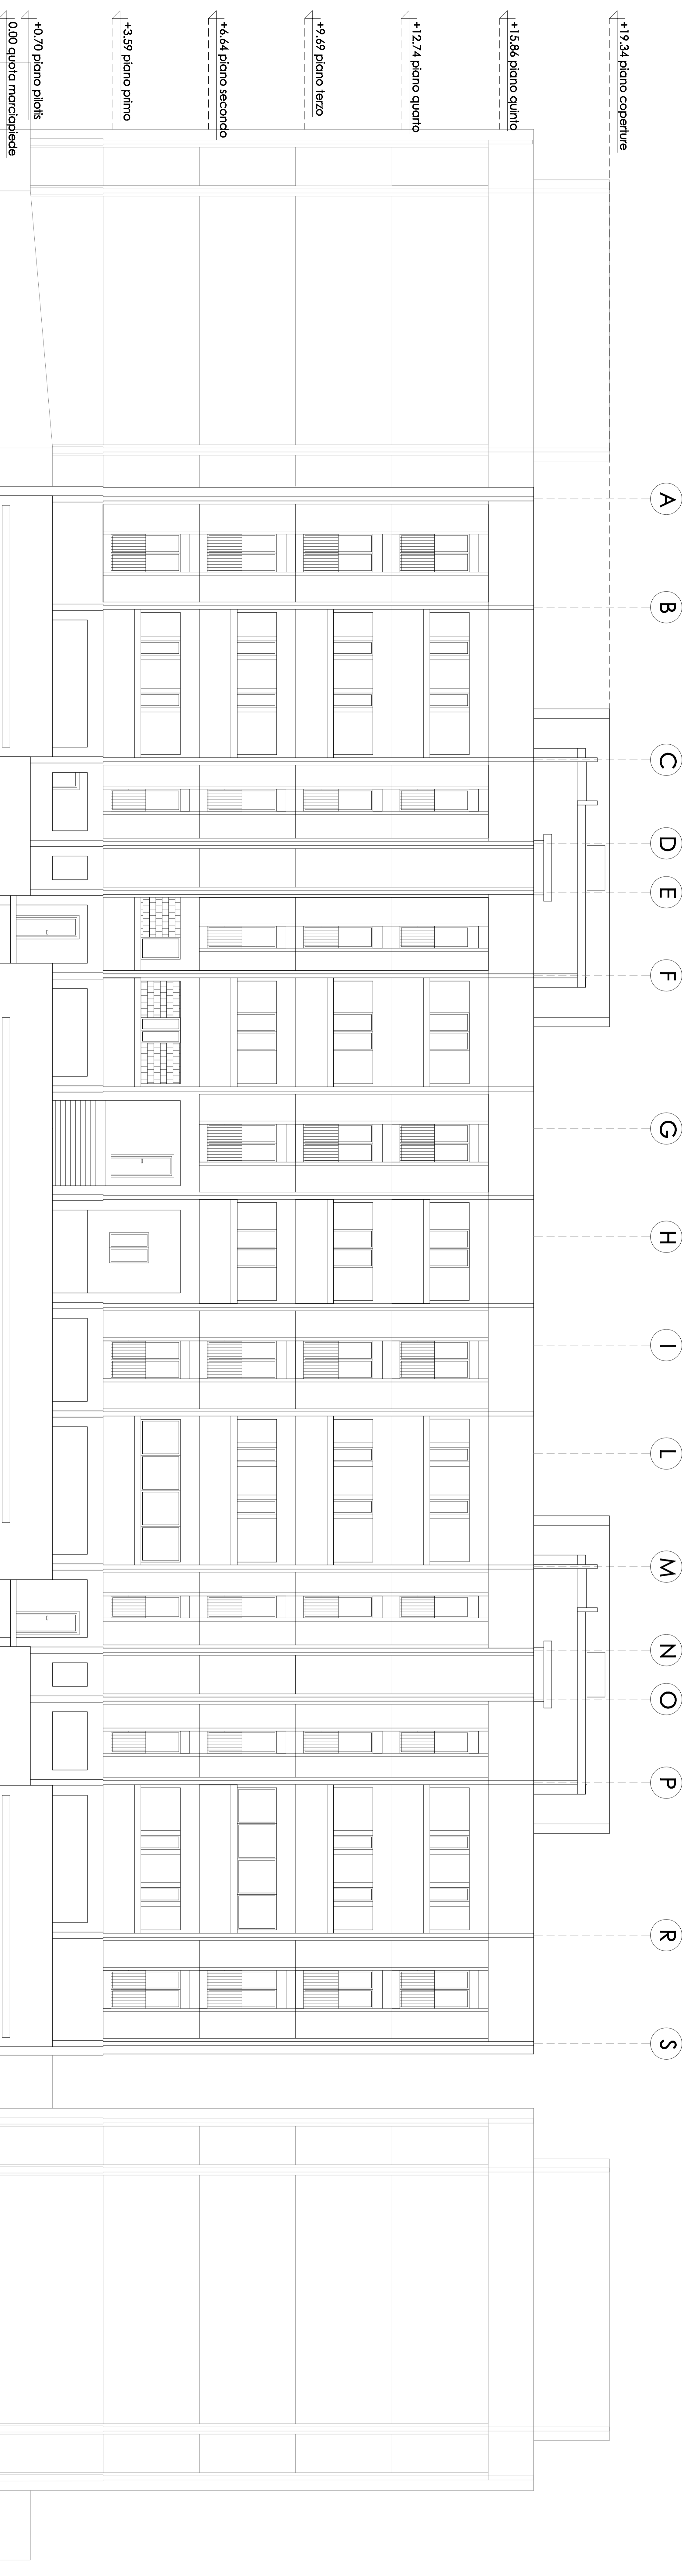

PROSPETTO EST

Scala 1:200

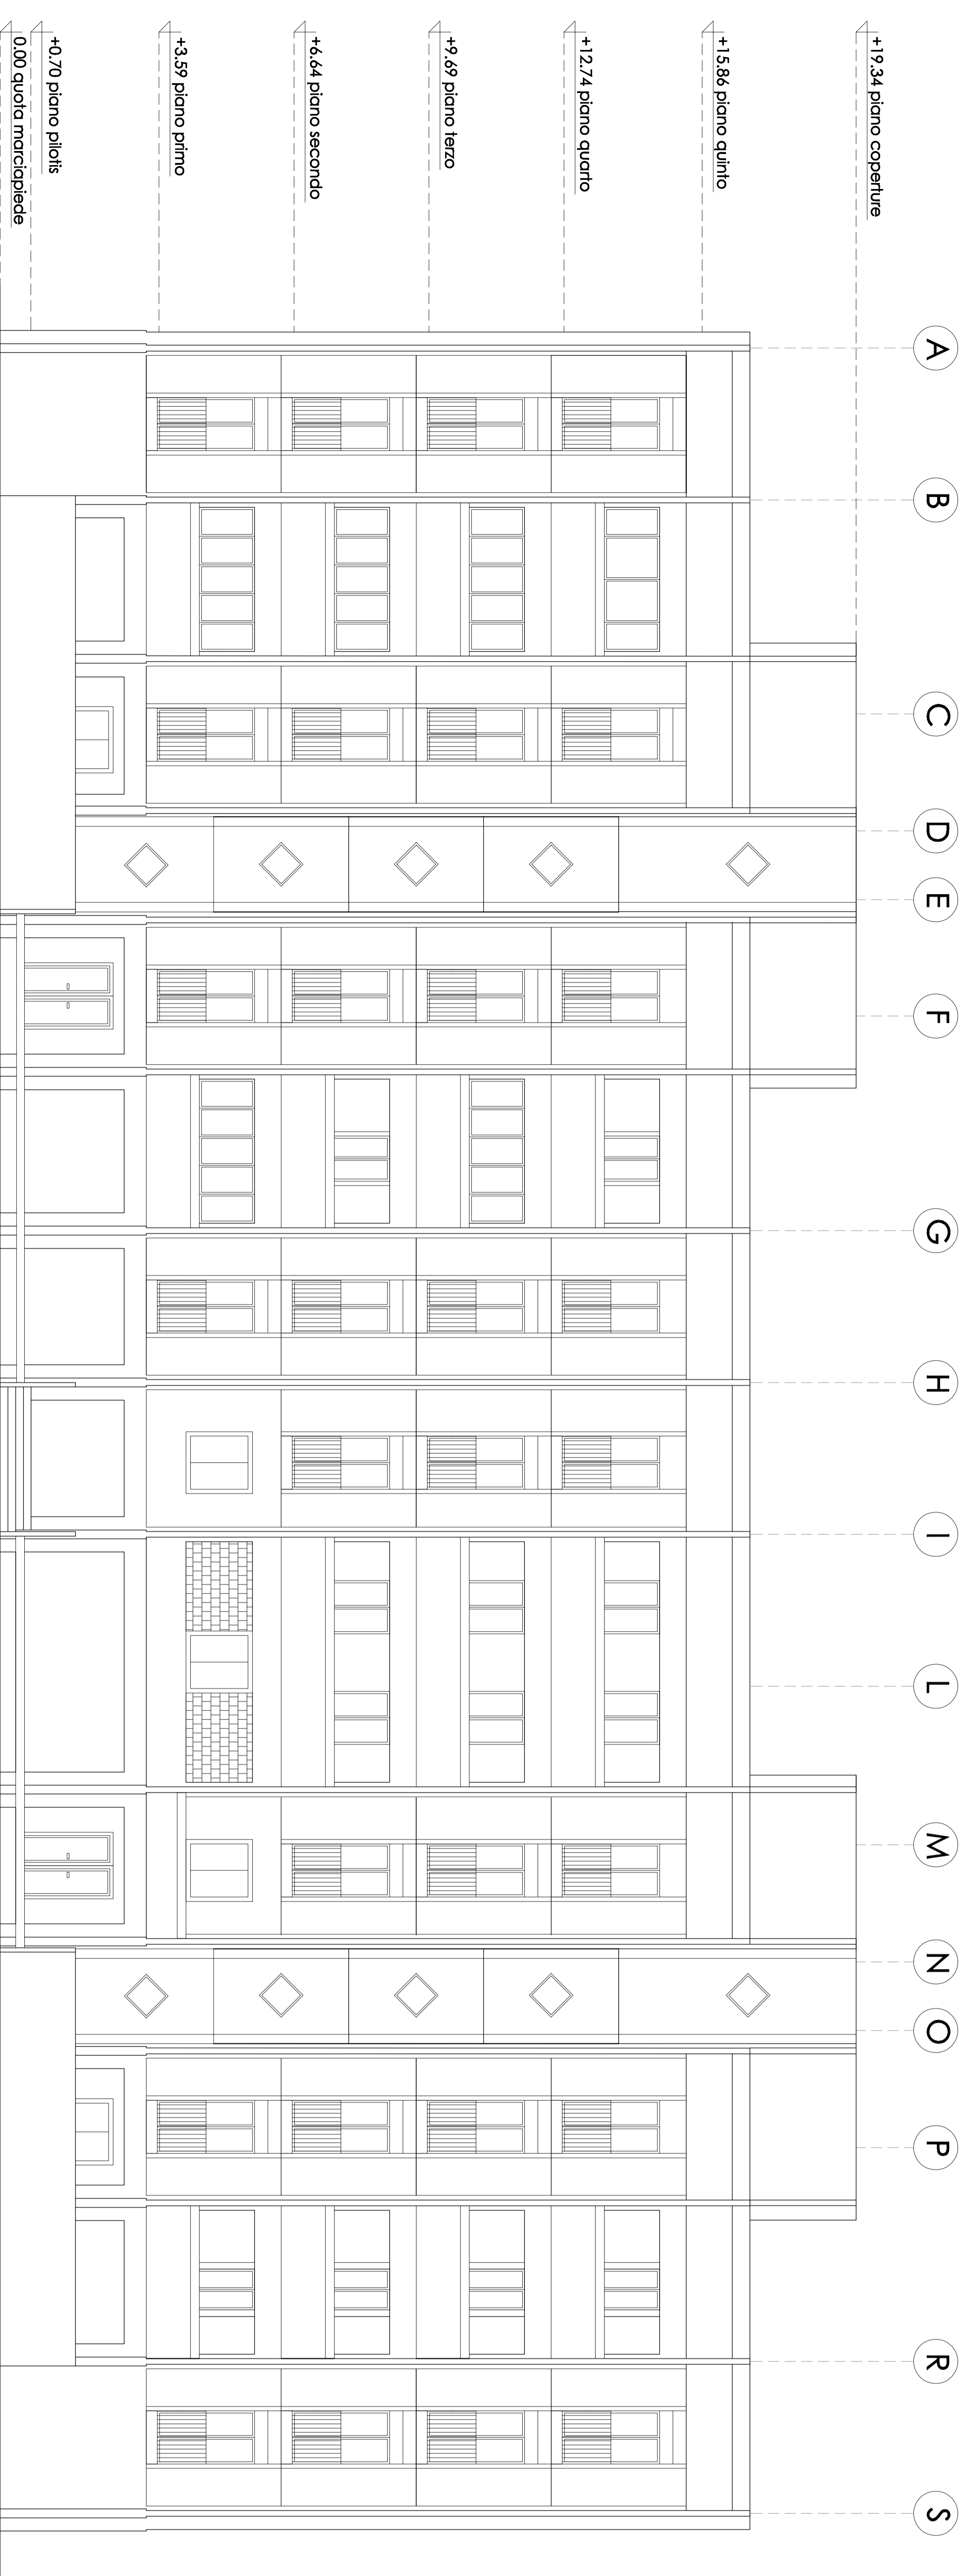

scala A

scala B

2.2.2 Aspetti distributivi e morfologici
05 Prospetto Ovest e prospetto Est
Scala 1:200