
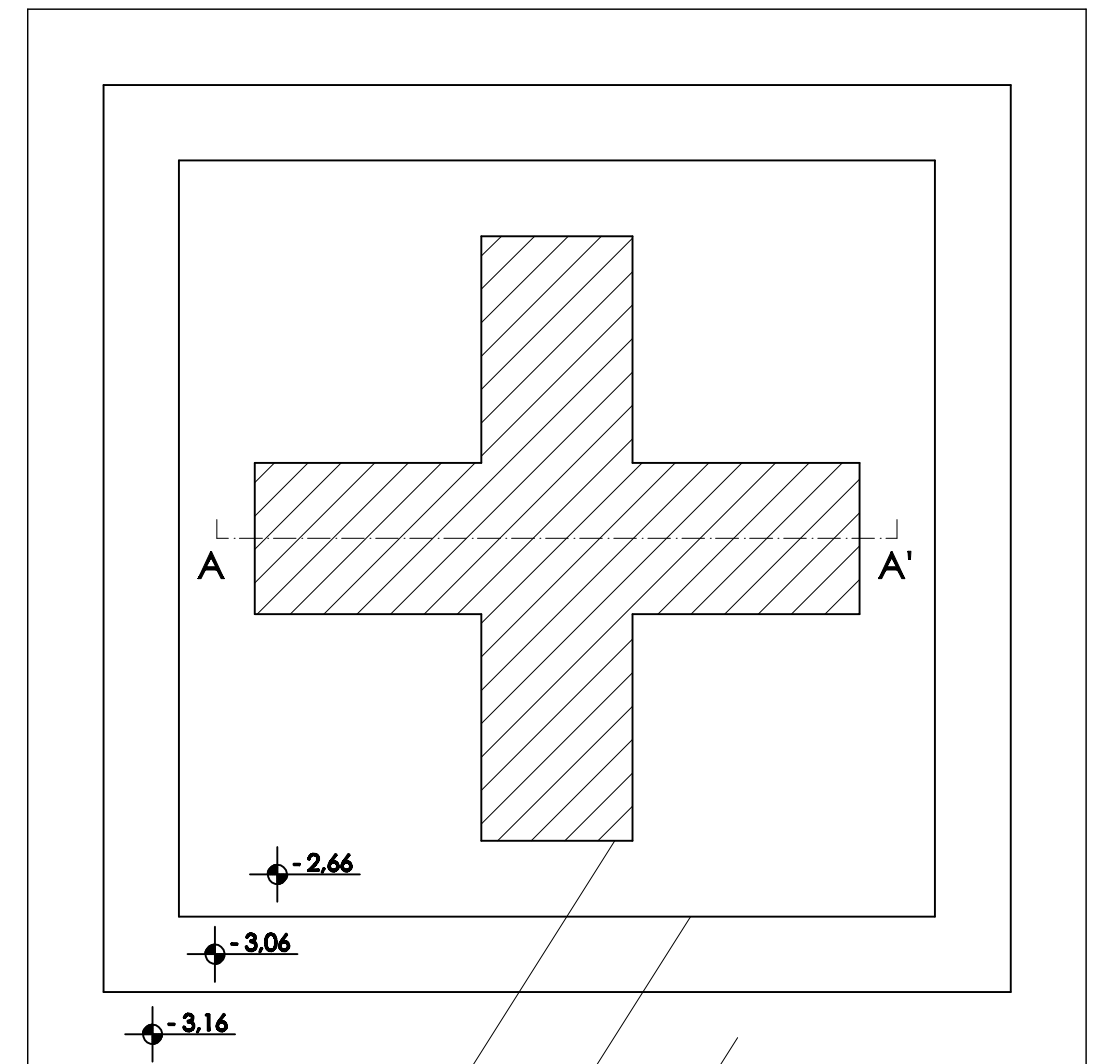


# NODO FONDAZIONE-PILASTRO

Scala 1:10

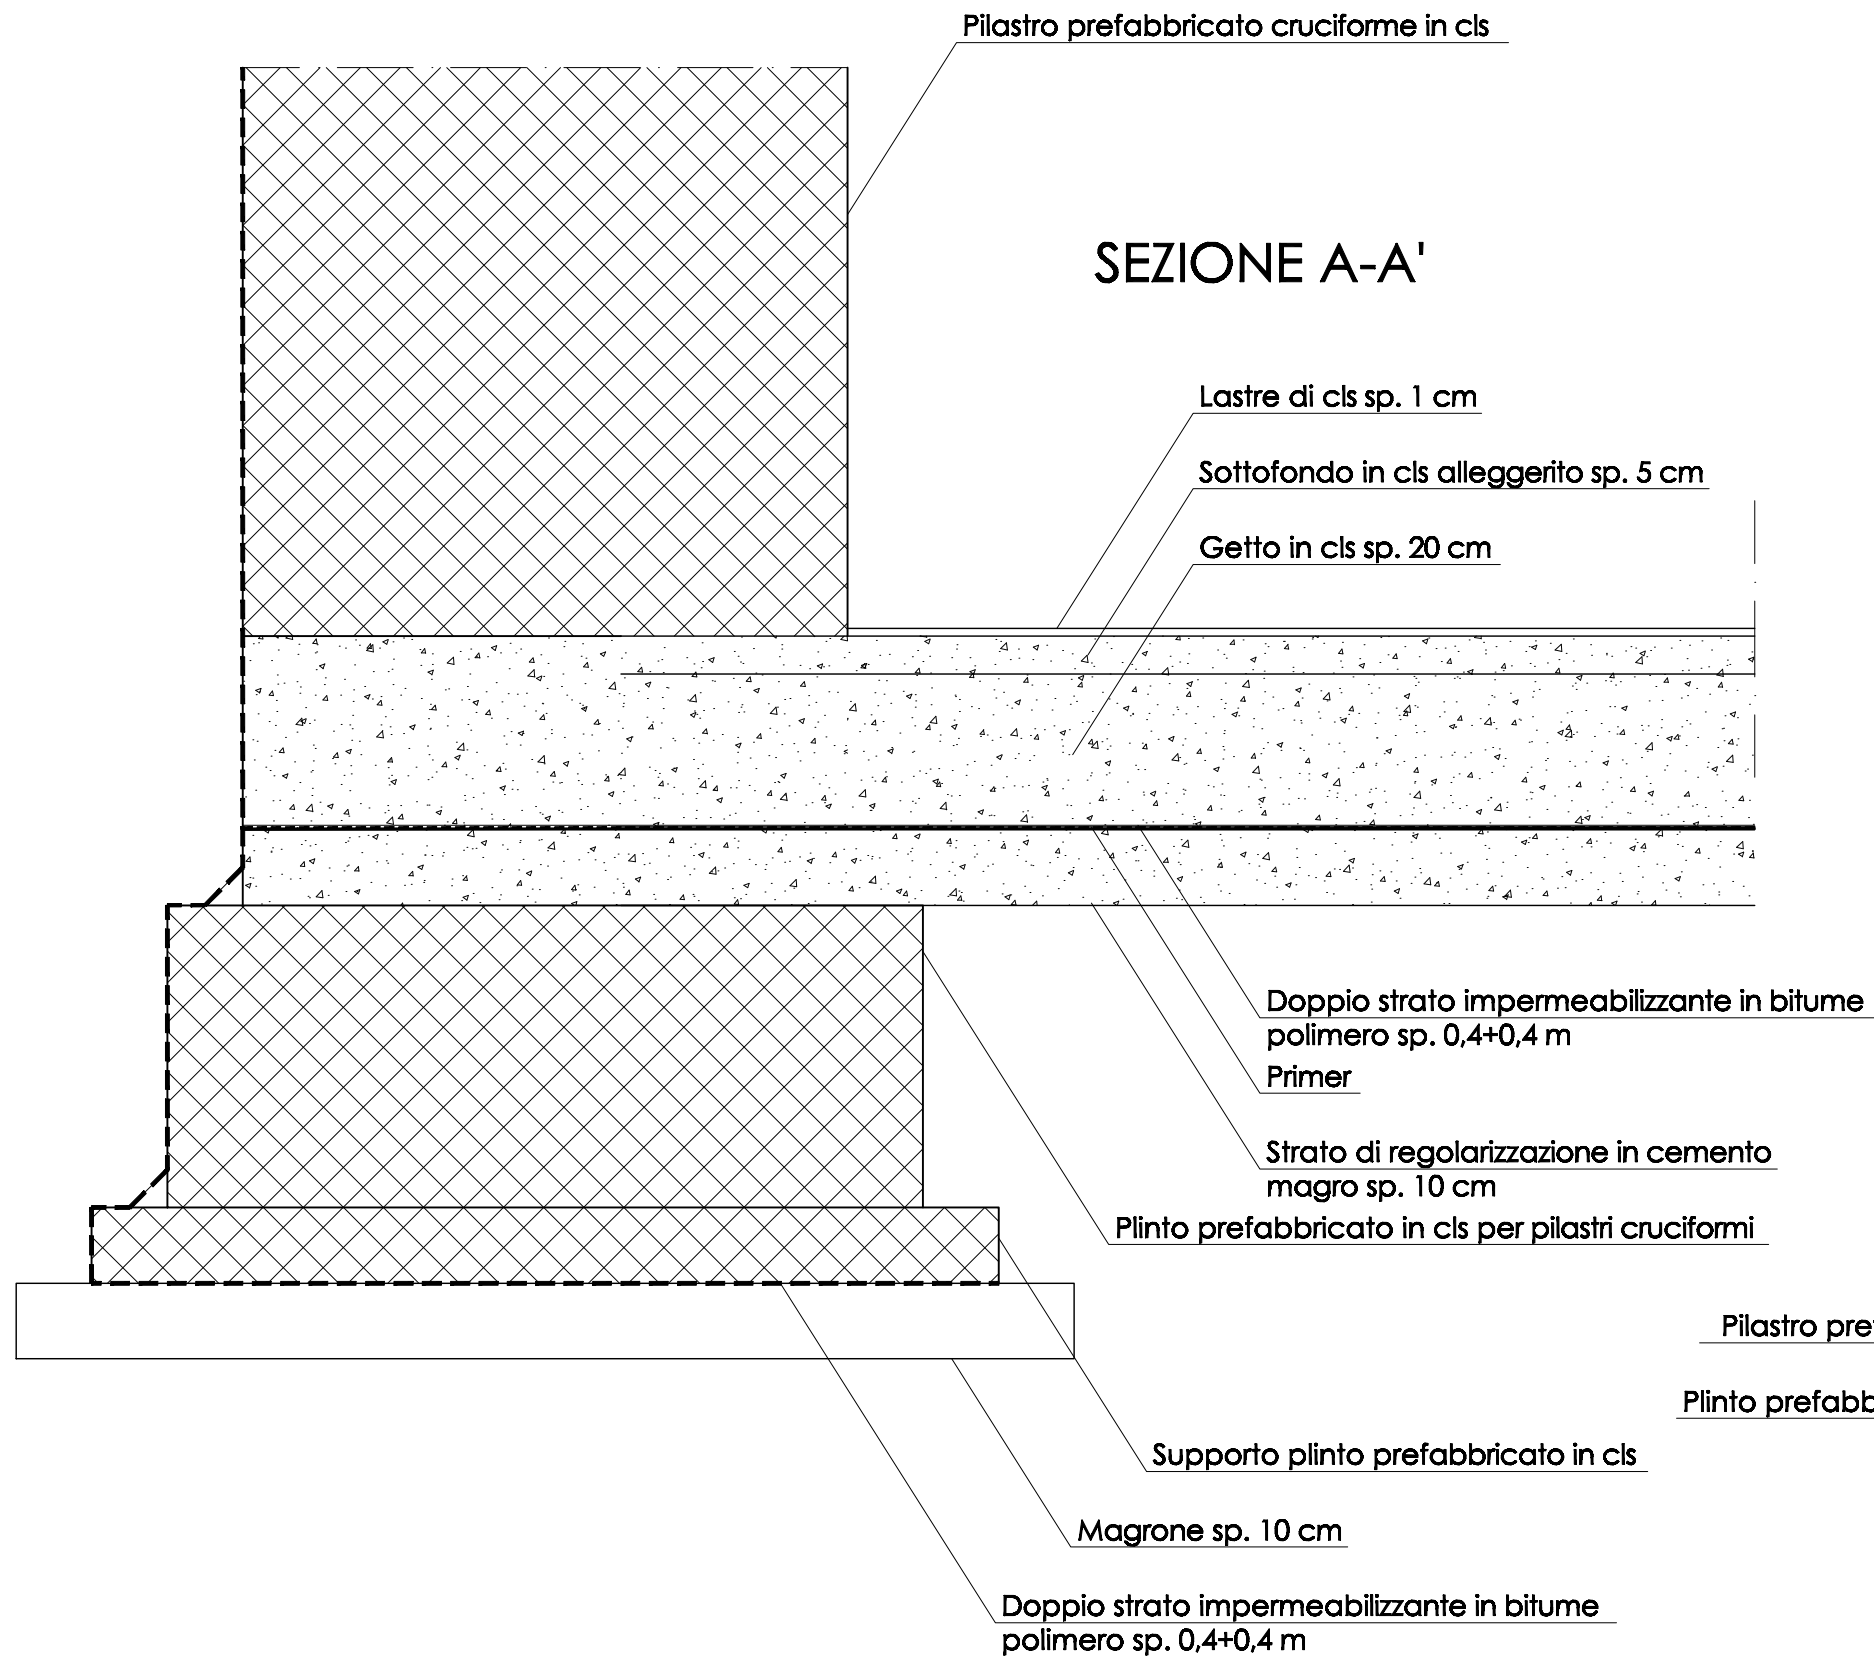

Pilastro prefabbricato cruciforme in cls

Plinto prefabbricato in cls per pilastri cruciformi

Supporto plinto prefabbricato in cls

2.2.4 Chiusure e partizioni interne orizzontali e verticali

**32** Nodo fondazione - pilastro

Scala 1:10