


SEZIONIE VERTICALE PARETE ESTERNA/COPERTURA

Scala 1:20

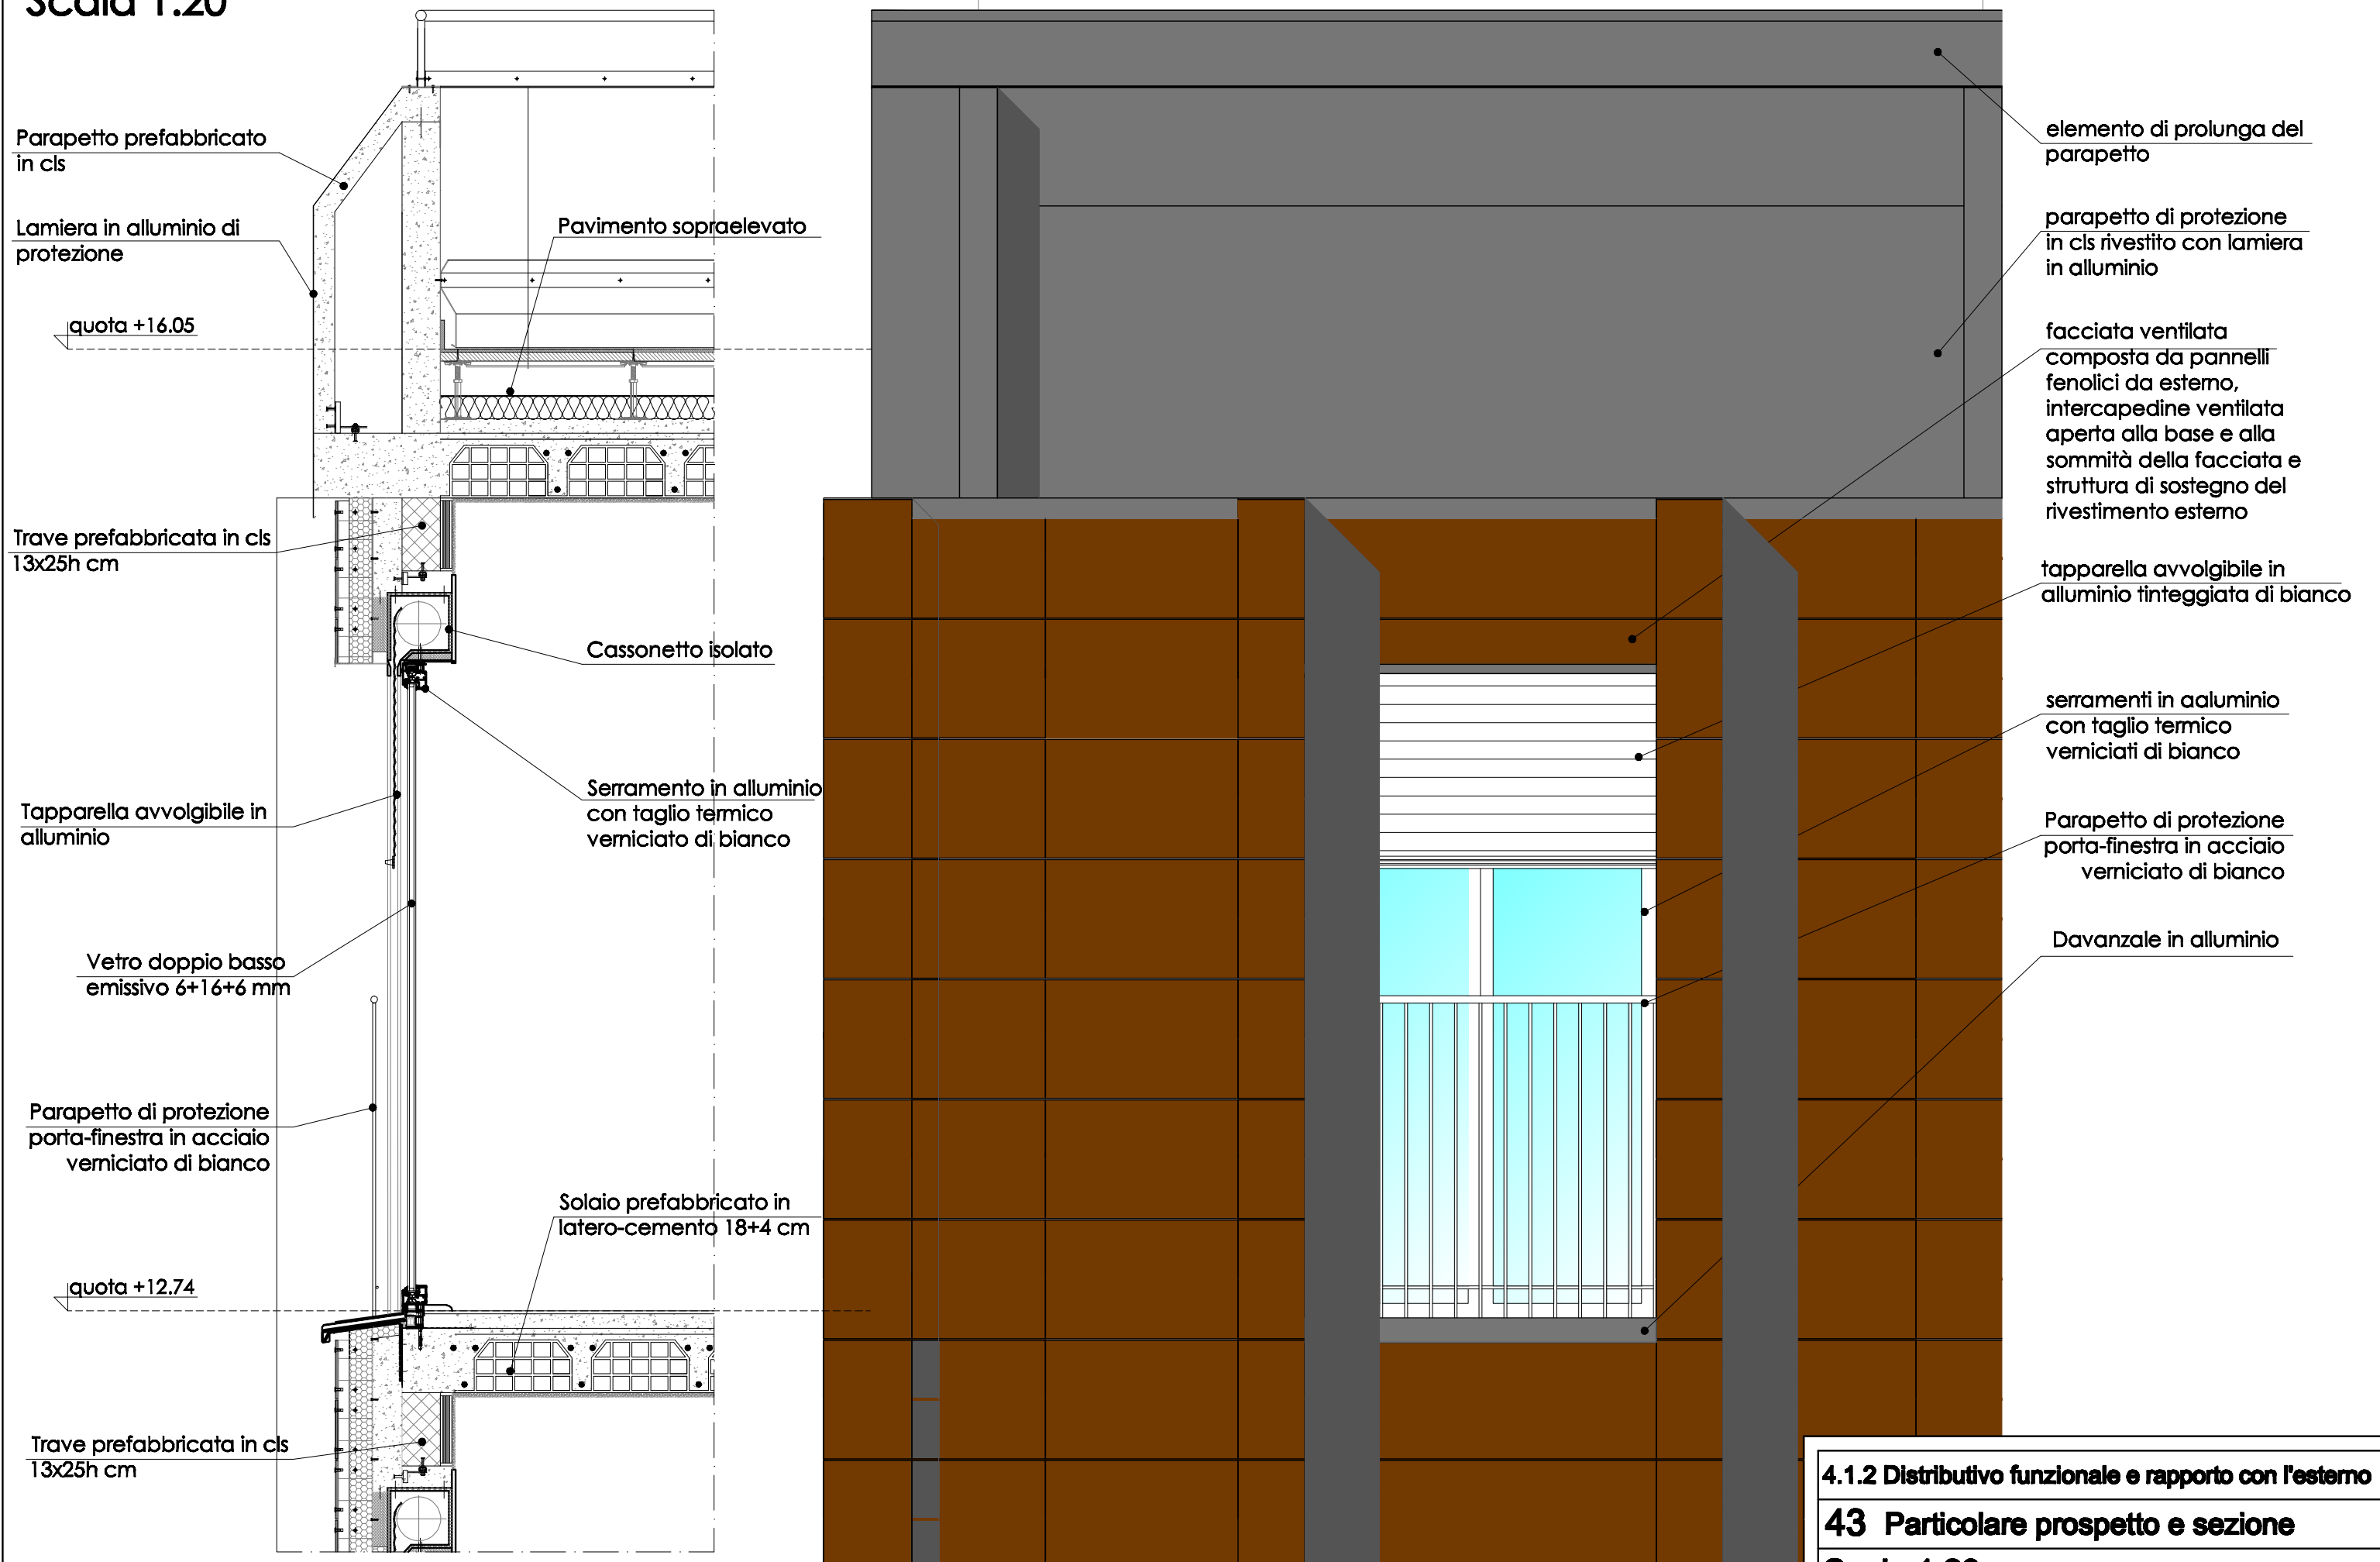

4.1.2 Distributivo funzionale e rapporto con l'esterno

43 Particolare prospetto e sezione

Scala 1:20