


NODO PARETE ESTERNA - SOLAIO

Scala 1:5

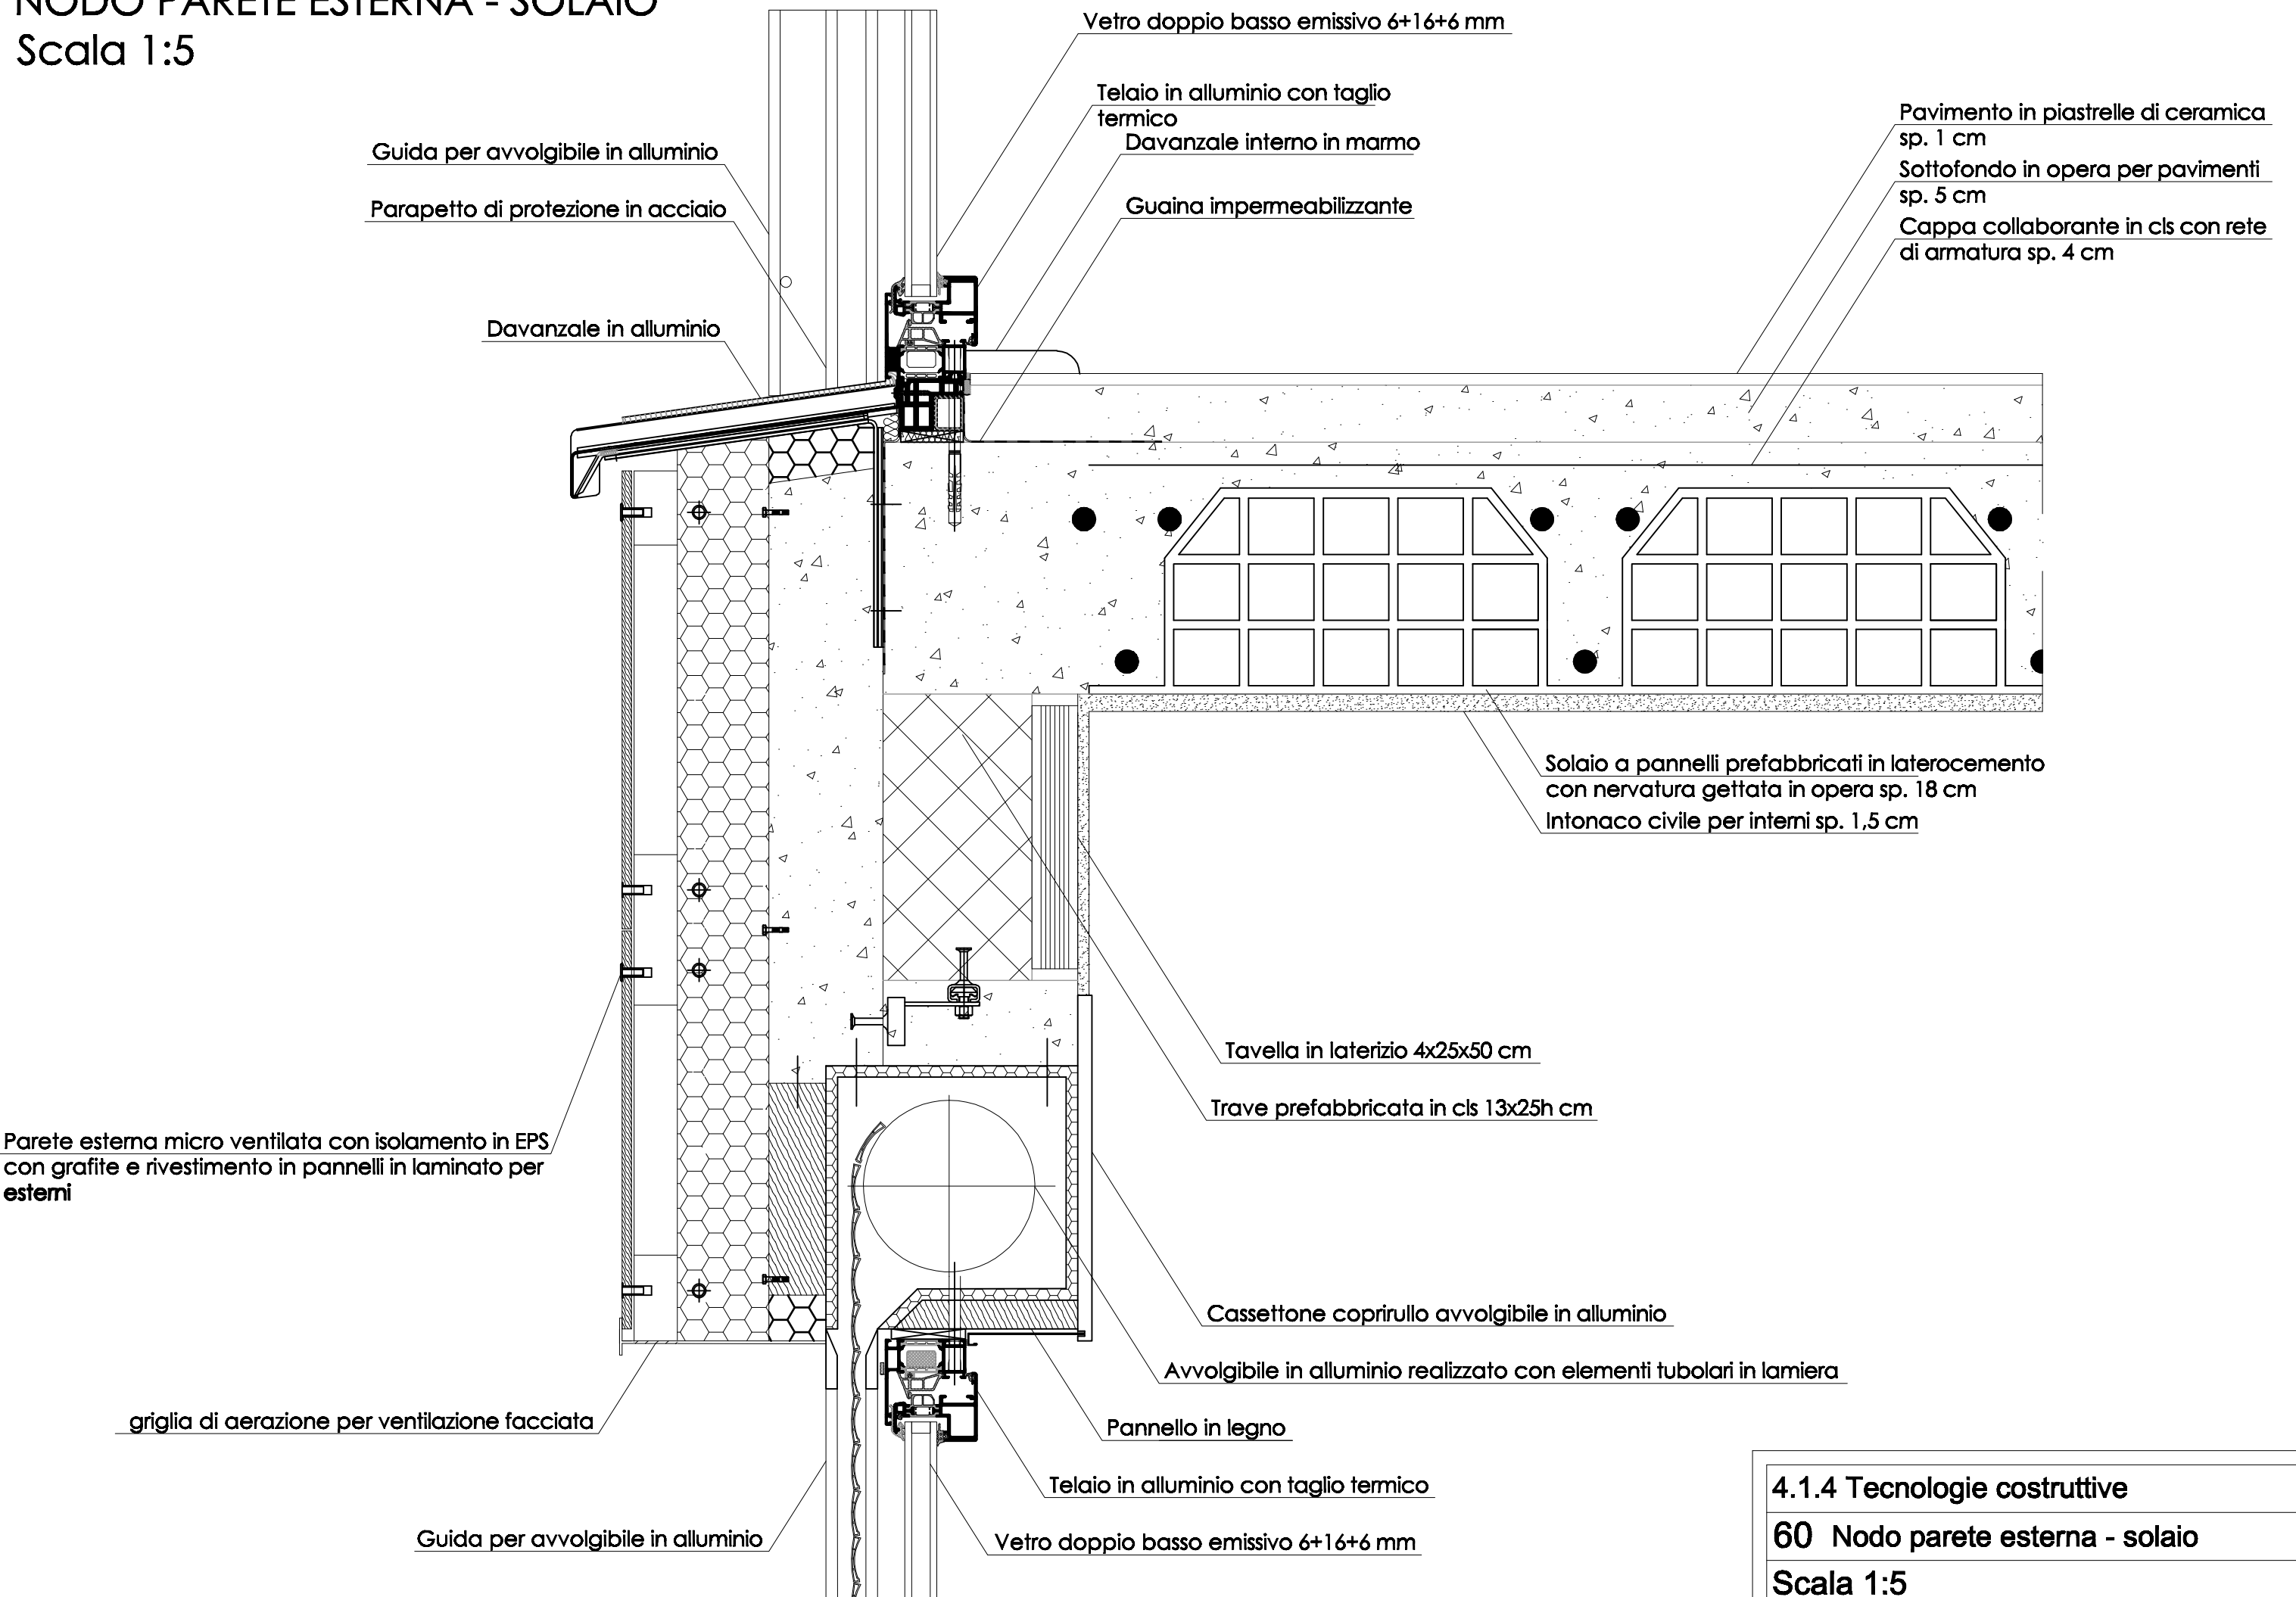

4.1.4 Tecnologie costruttive
60 Nodo parete esterna - solaio
Scala 1:5