


PLANIMETRIA GENERALE

Scala 1:500

LEGENDA

- edificio oggetto d'intervento
- viabilità carrabile
- recinzione
- +0.10 quote altimetriche
- Pn parcheggi a raso
- sistemazione a verde
- alberature

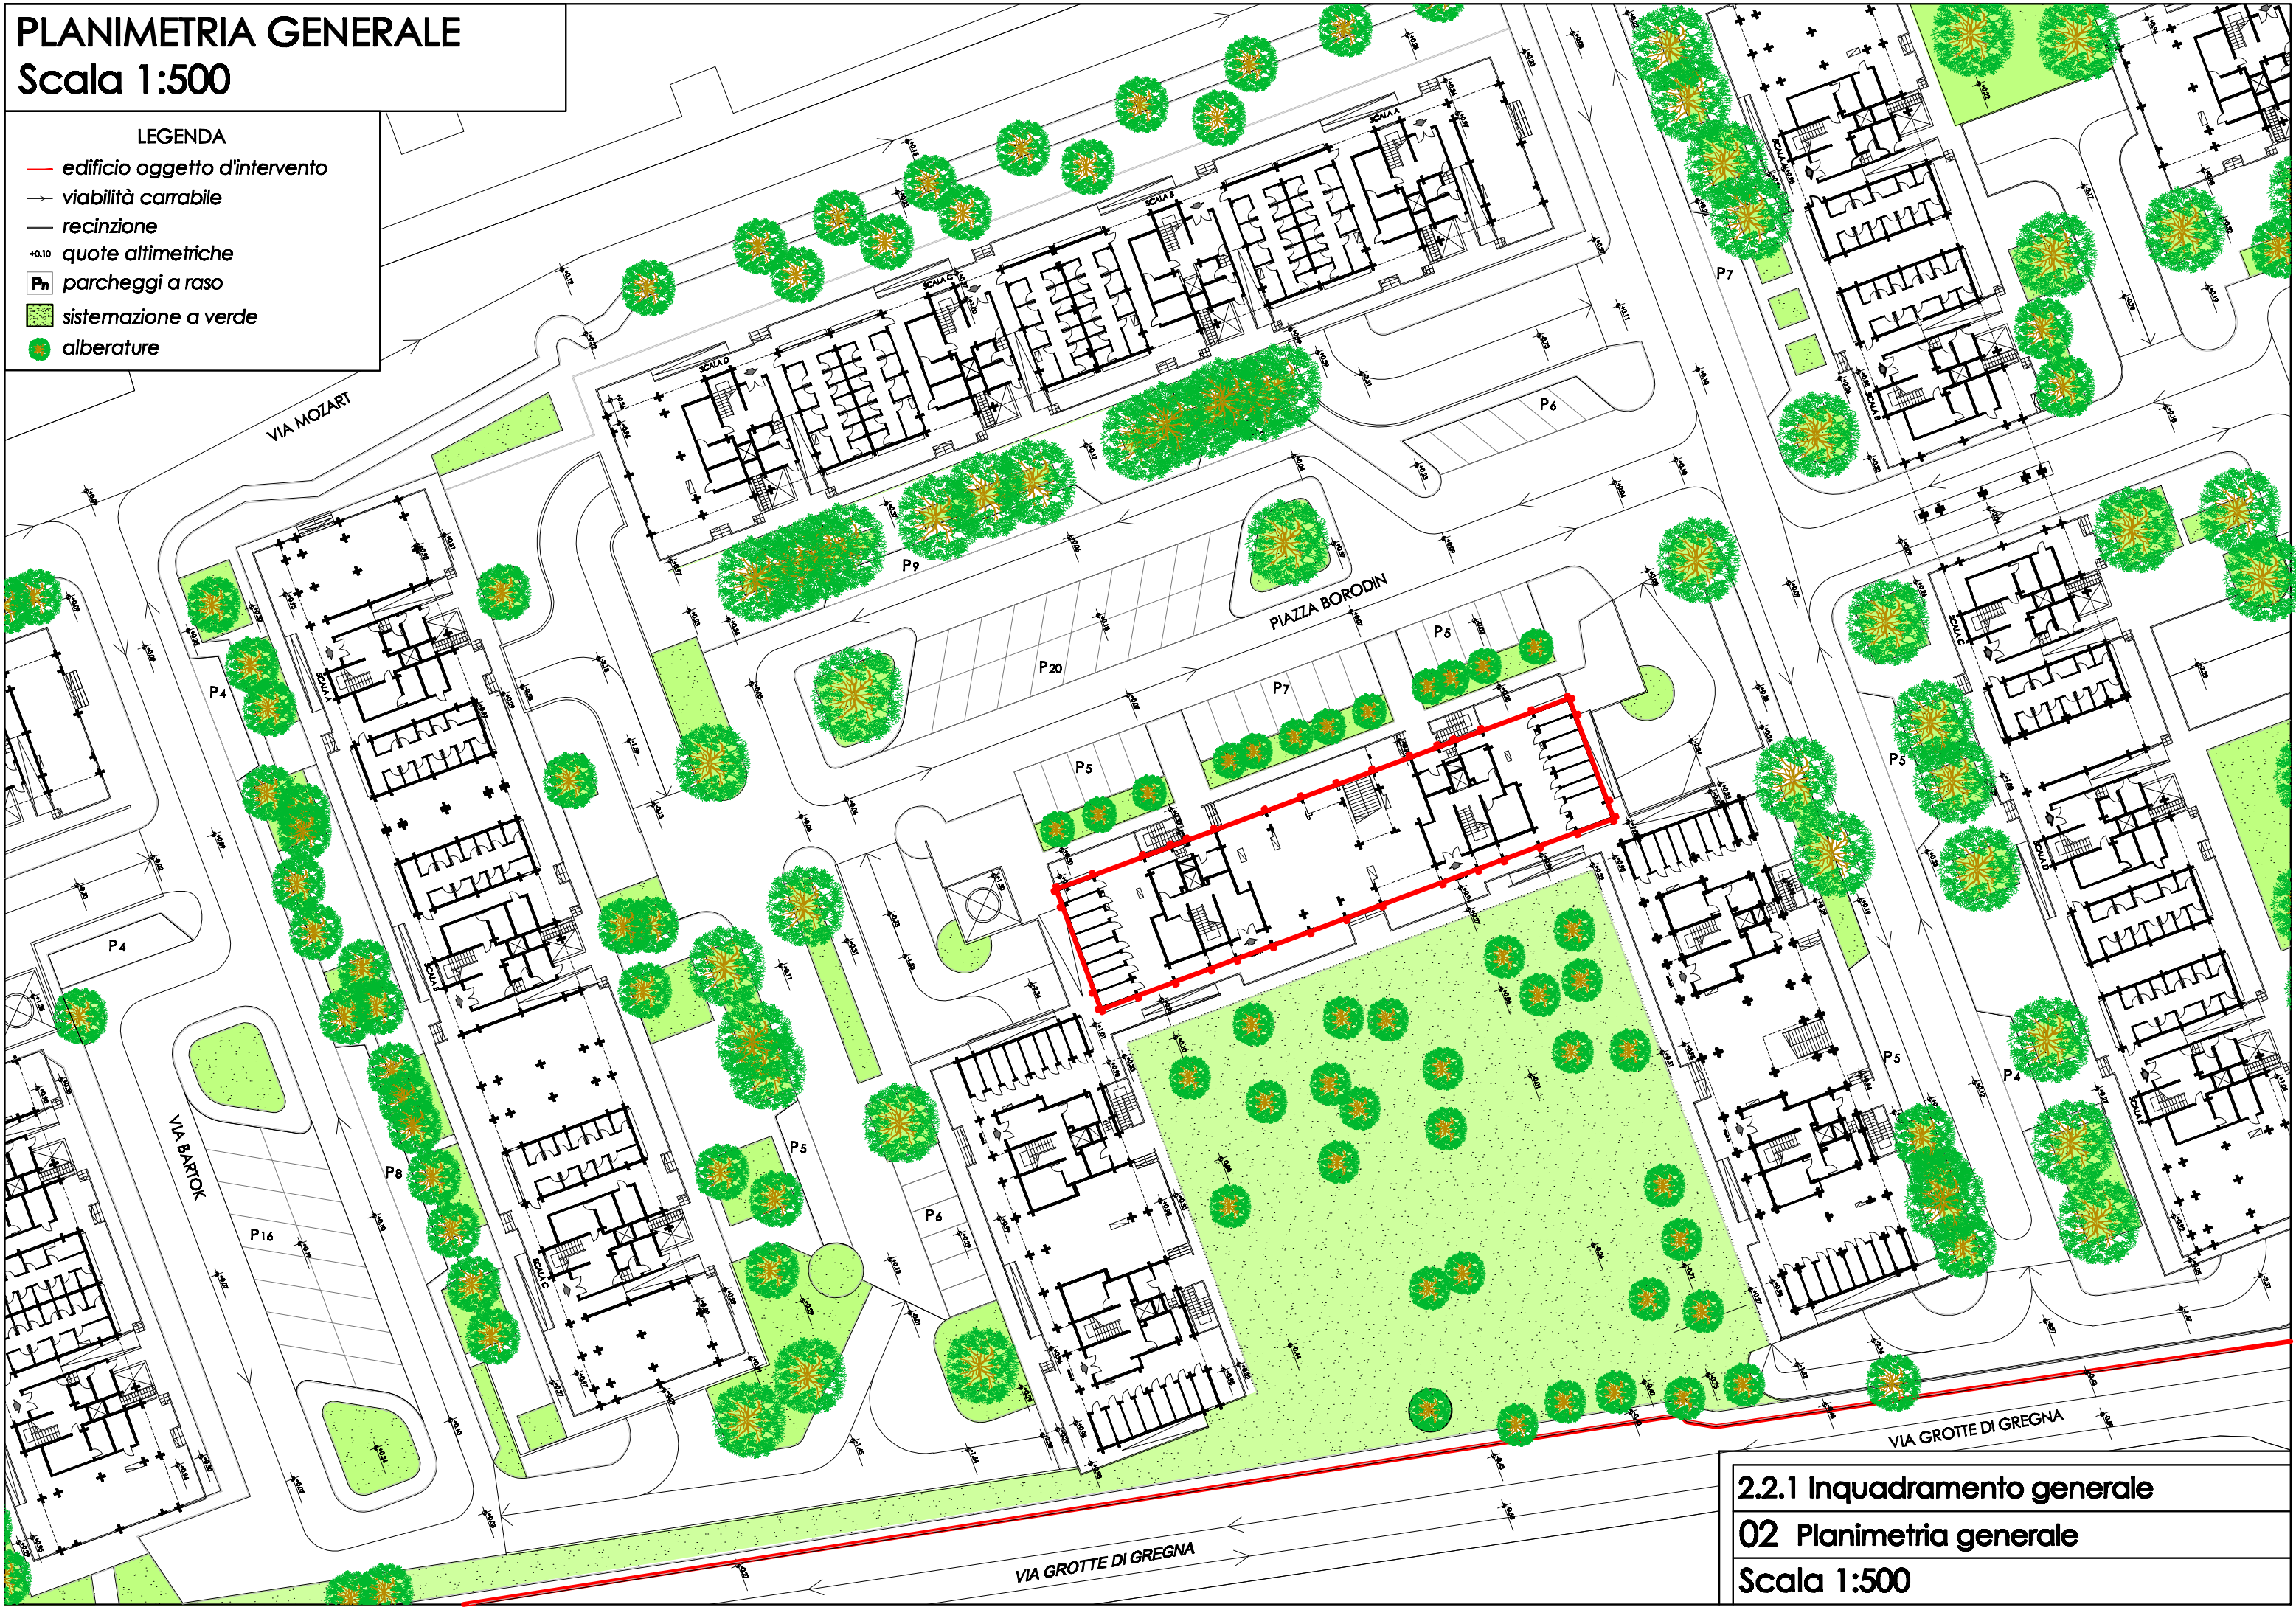

2.2.1 Inquadramento generale
02 Planimetria generale
Scala 1:500