


PLANIMETRIA STATO DI PROGETTO SCALA 1:500

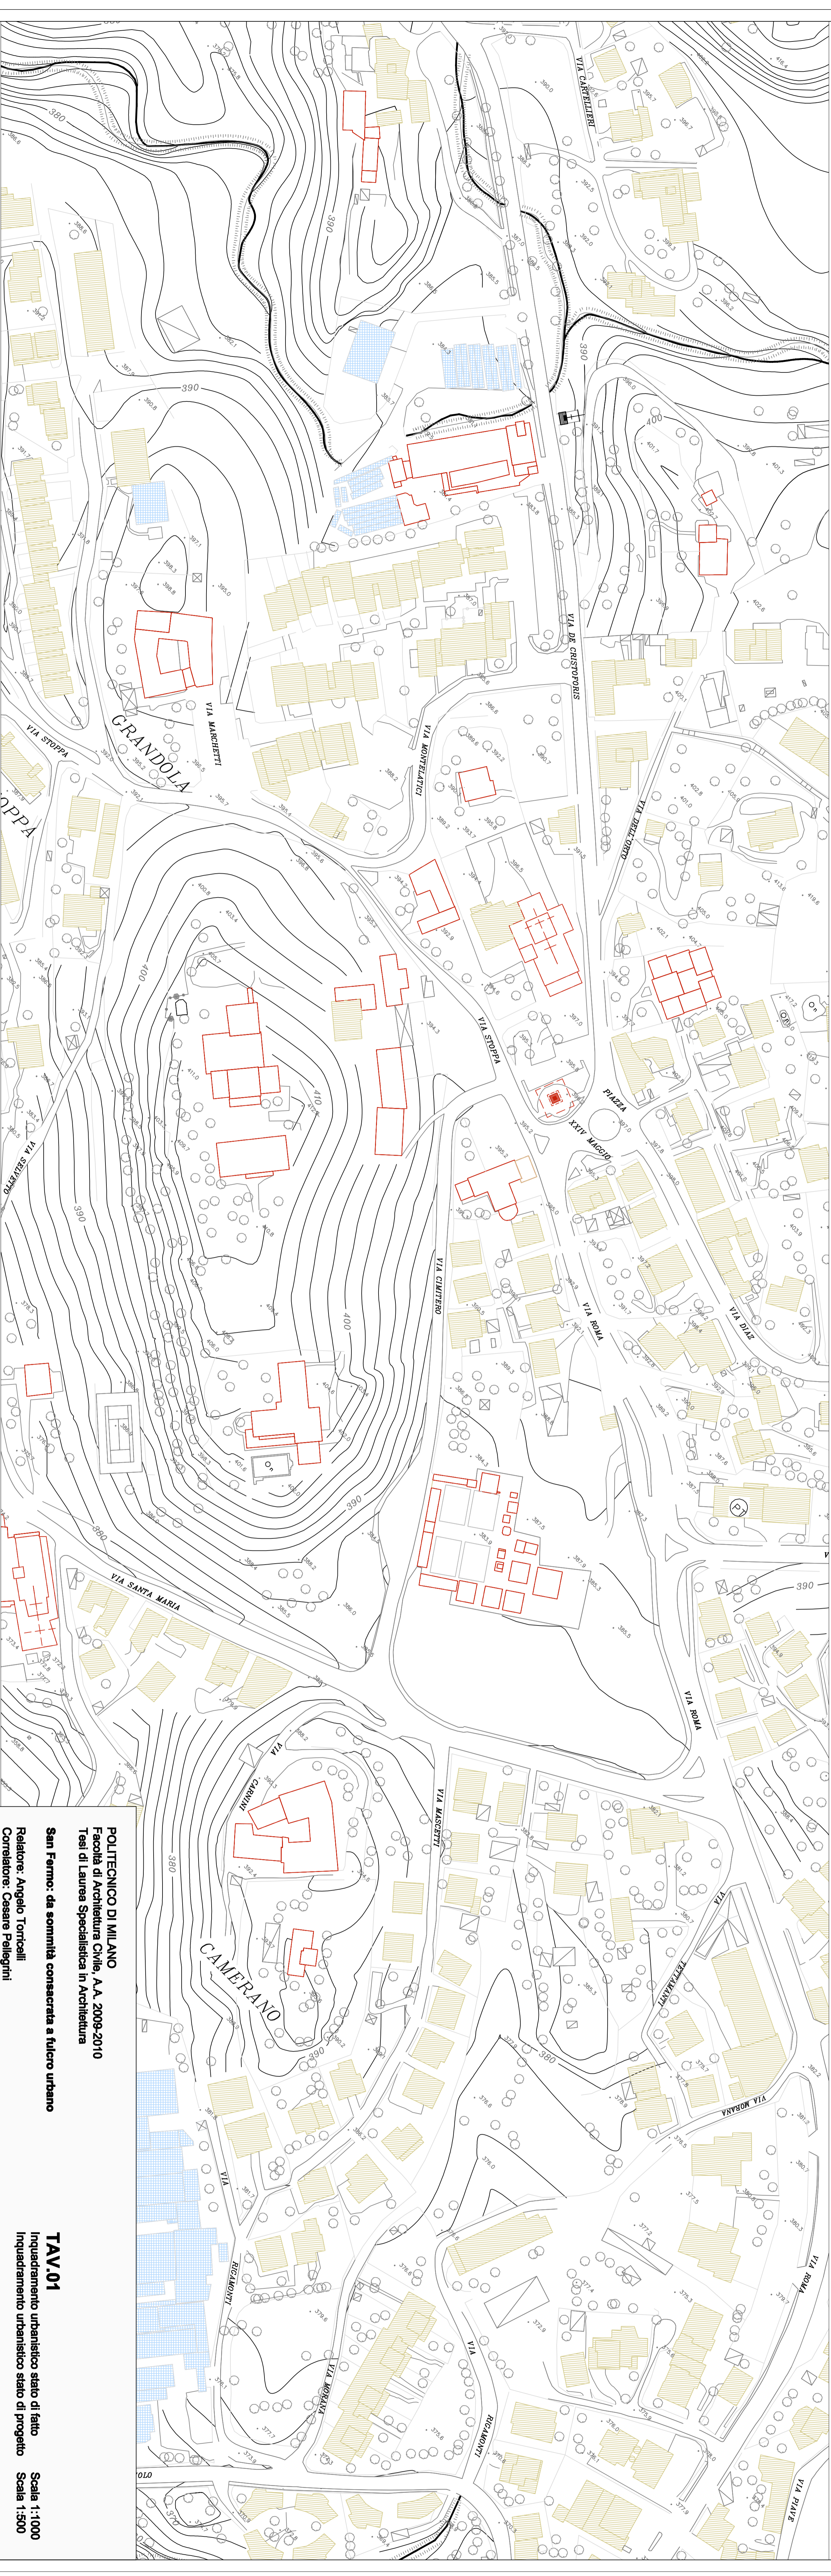

PLANIMETRIA STATO DI FATTO SCALA 1:500

POLITECNICO DI MILANO
 Facoltà di Architettura Civile, A.A. 2009-2010
 Tesi di Laurea Specialistica in Architettura
San Fermo: da sommità consacrata a futuro urbano
 Relatore: Angelo Torricelli
 Consulente: Adriano Pellegrini
 Studente: Ilir Xhumbri mat. 721337

TAV.01
 Inquadramento urbanistico stato di fatto
 Inquadramento urbanistico stato di progetto
 Scala 1:1000
 Scala 1:500