


PIANTA QUOTA m-4,00

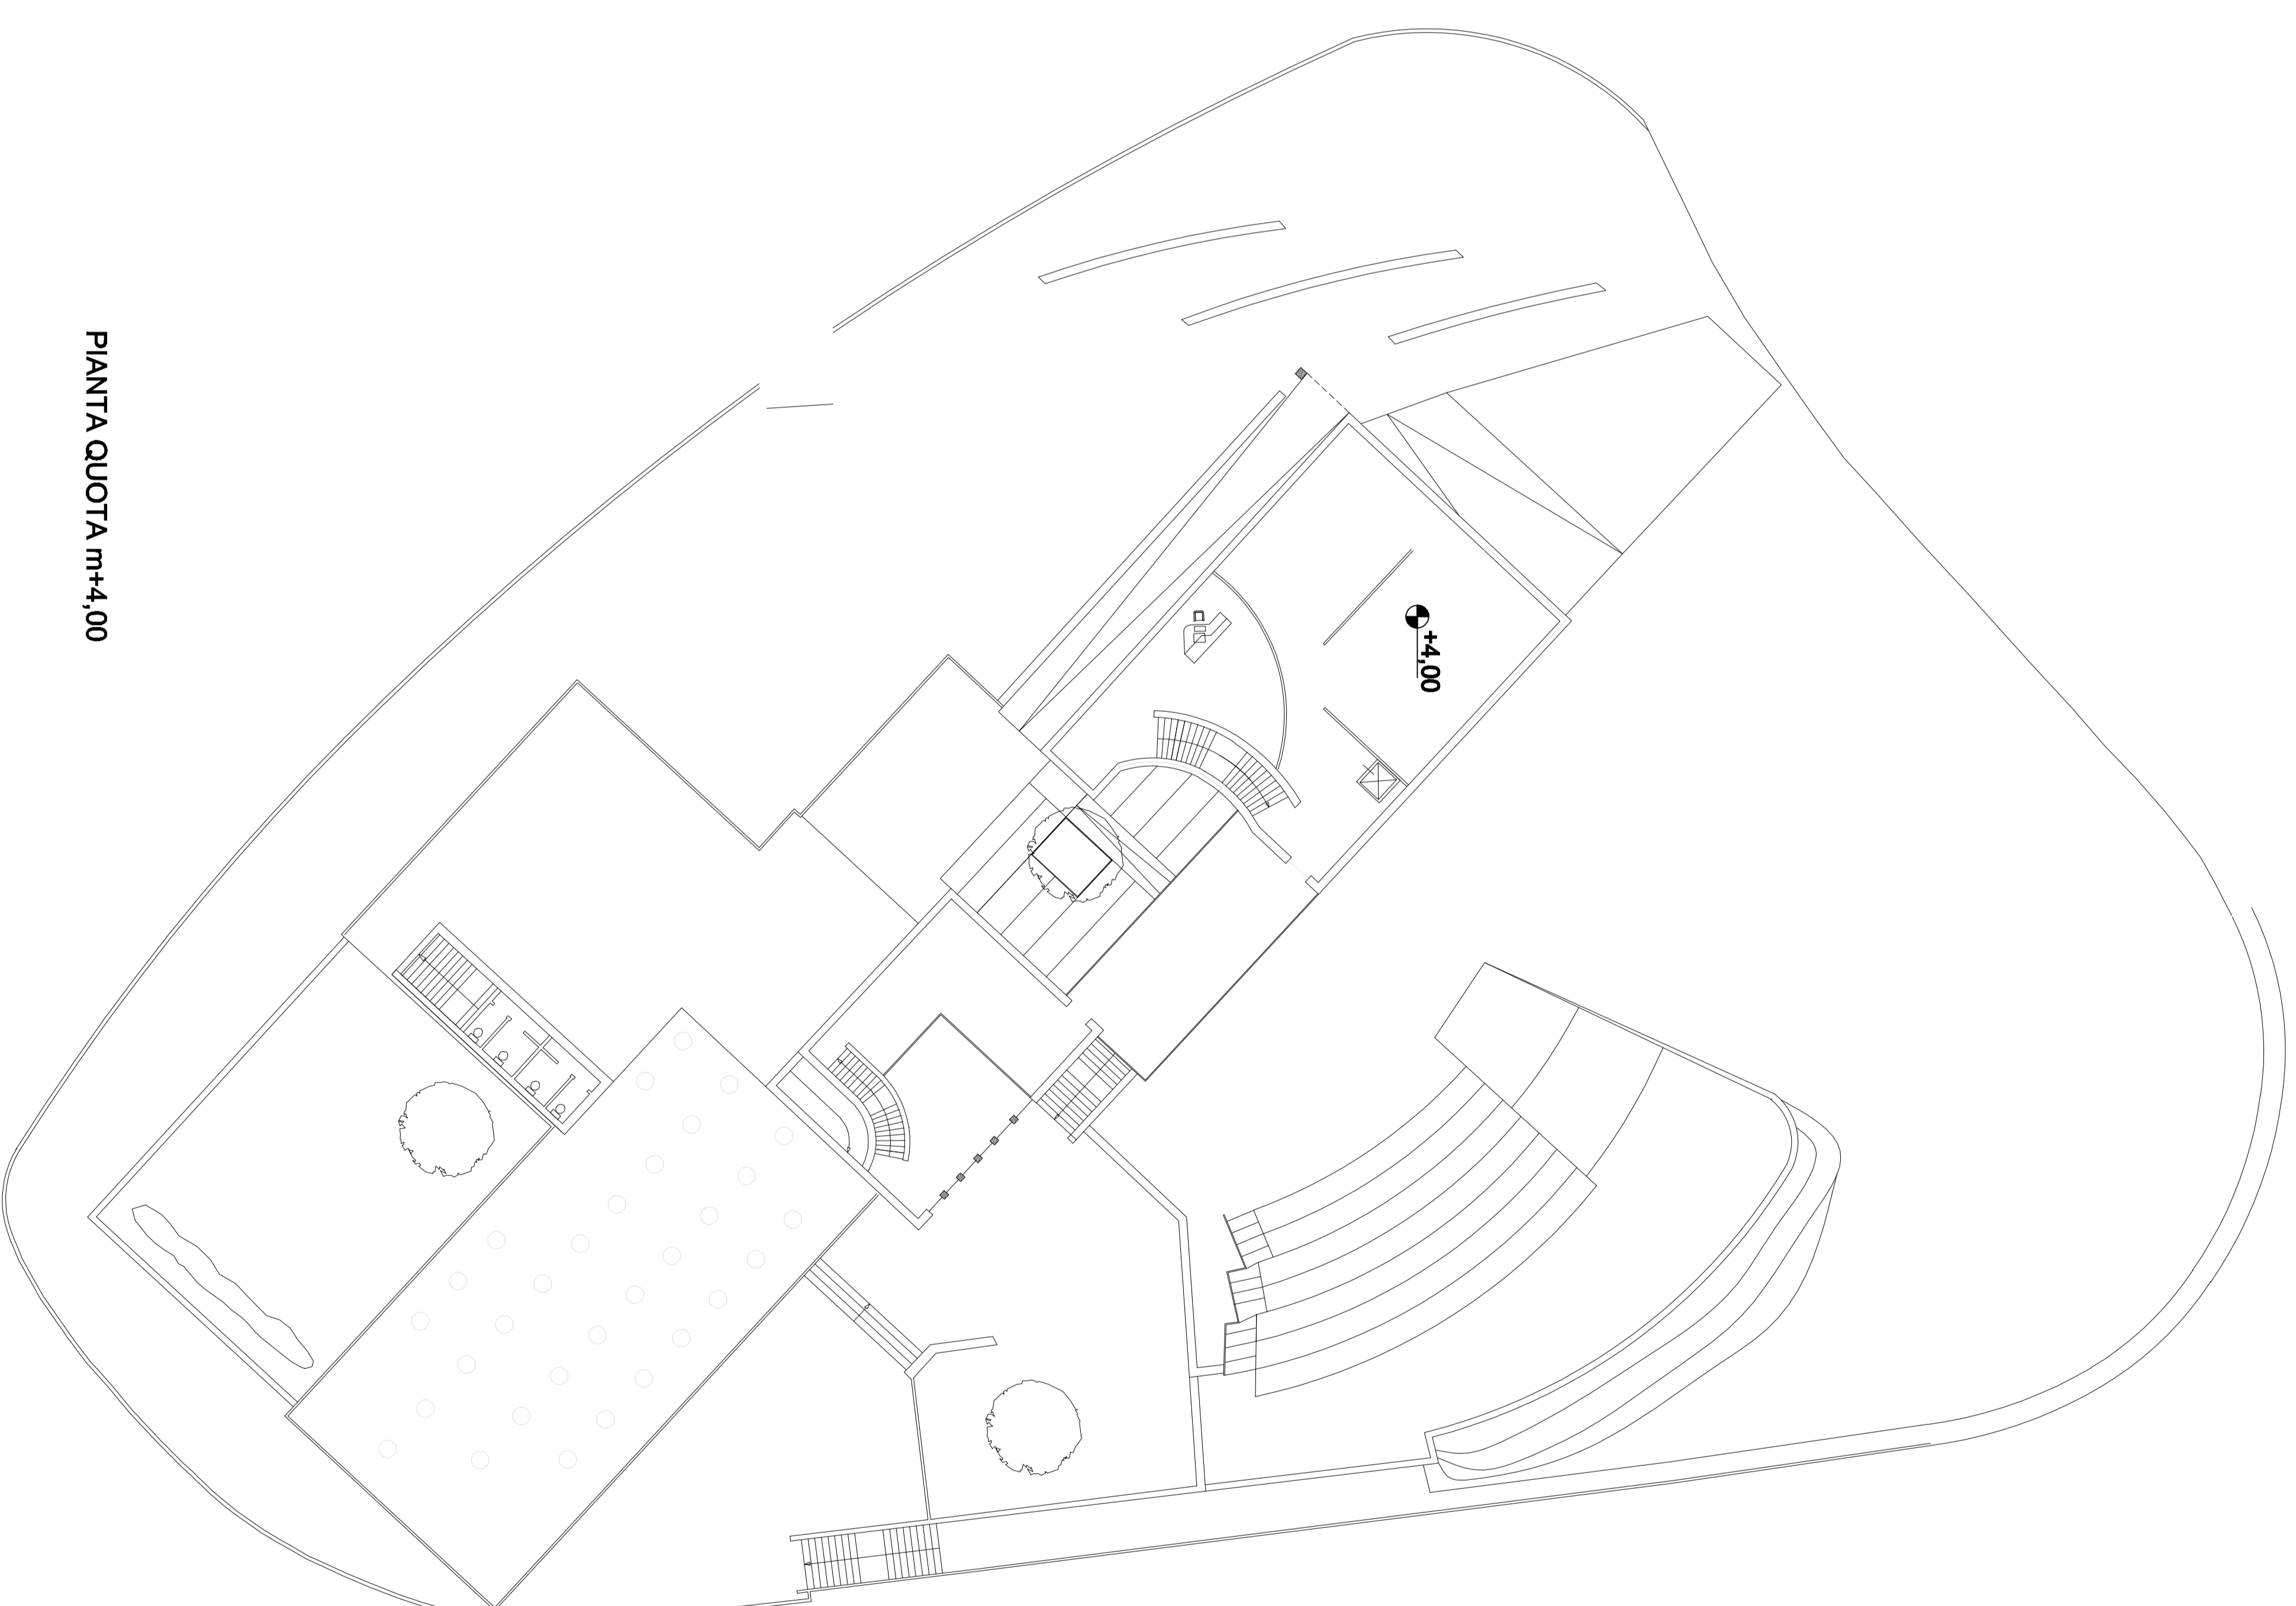

PIANTA QUOTA m+4,00

POLITECNICO DI MILANO  
 Facoltà di Architettura Civile, A.A. 2009-2010  
 Tesi di Laurea Specialistica in Architettura  
 San Fermo: da sommità consacrata a futuro urbano

Relatore: Angelo Torricelli  
 Correlatore: Cesare Pelligrini  
 Studente: Ilir Xhumbri matr. 721337

**TAV.07**  
 Biblioteca e spazio espositivo.  
 Pianta biblioteca quota m -4,00; pianta sala espositiva quota m -4,00  
 Scala 1:200