



**POLITECNICO
DI MILANO**

FACOLTA' DI
ARCHITETTURA E
SOCIETA'

LAUREA
SPECIALISTICA IN
ARCHITETTURA

SEDE DI MANTOVA

**PROGETTO DI
RESTAURO DELLA
CHIESA DI SANTA
MARIA
DELLA
MISERICORDIA IN
CORREGGIO**

RELATORE:

Prof. Alberto Grimoldi

LAUREANDO:

Gianluca Nicolini

Matr.: n. 199514

**PIANTA
COPERTURA**


(rilievo geometrico
delle manto di
copertura)

SCALA 1:50

Via Santa Maria

DATA 21/10/2010

R.4b

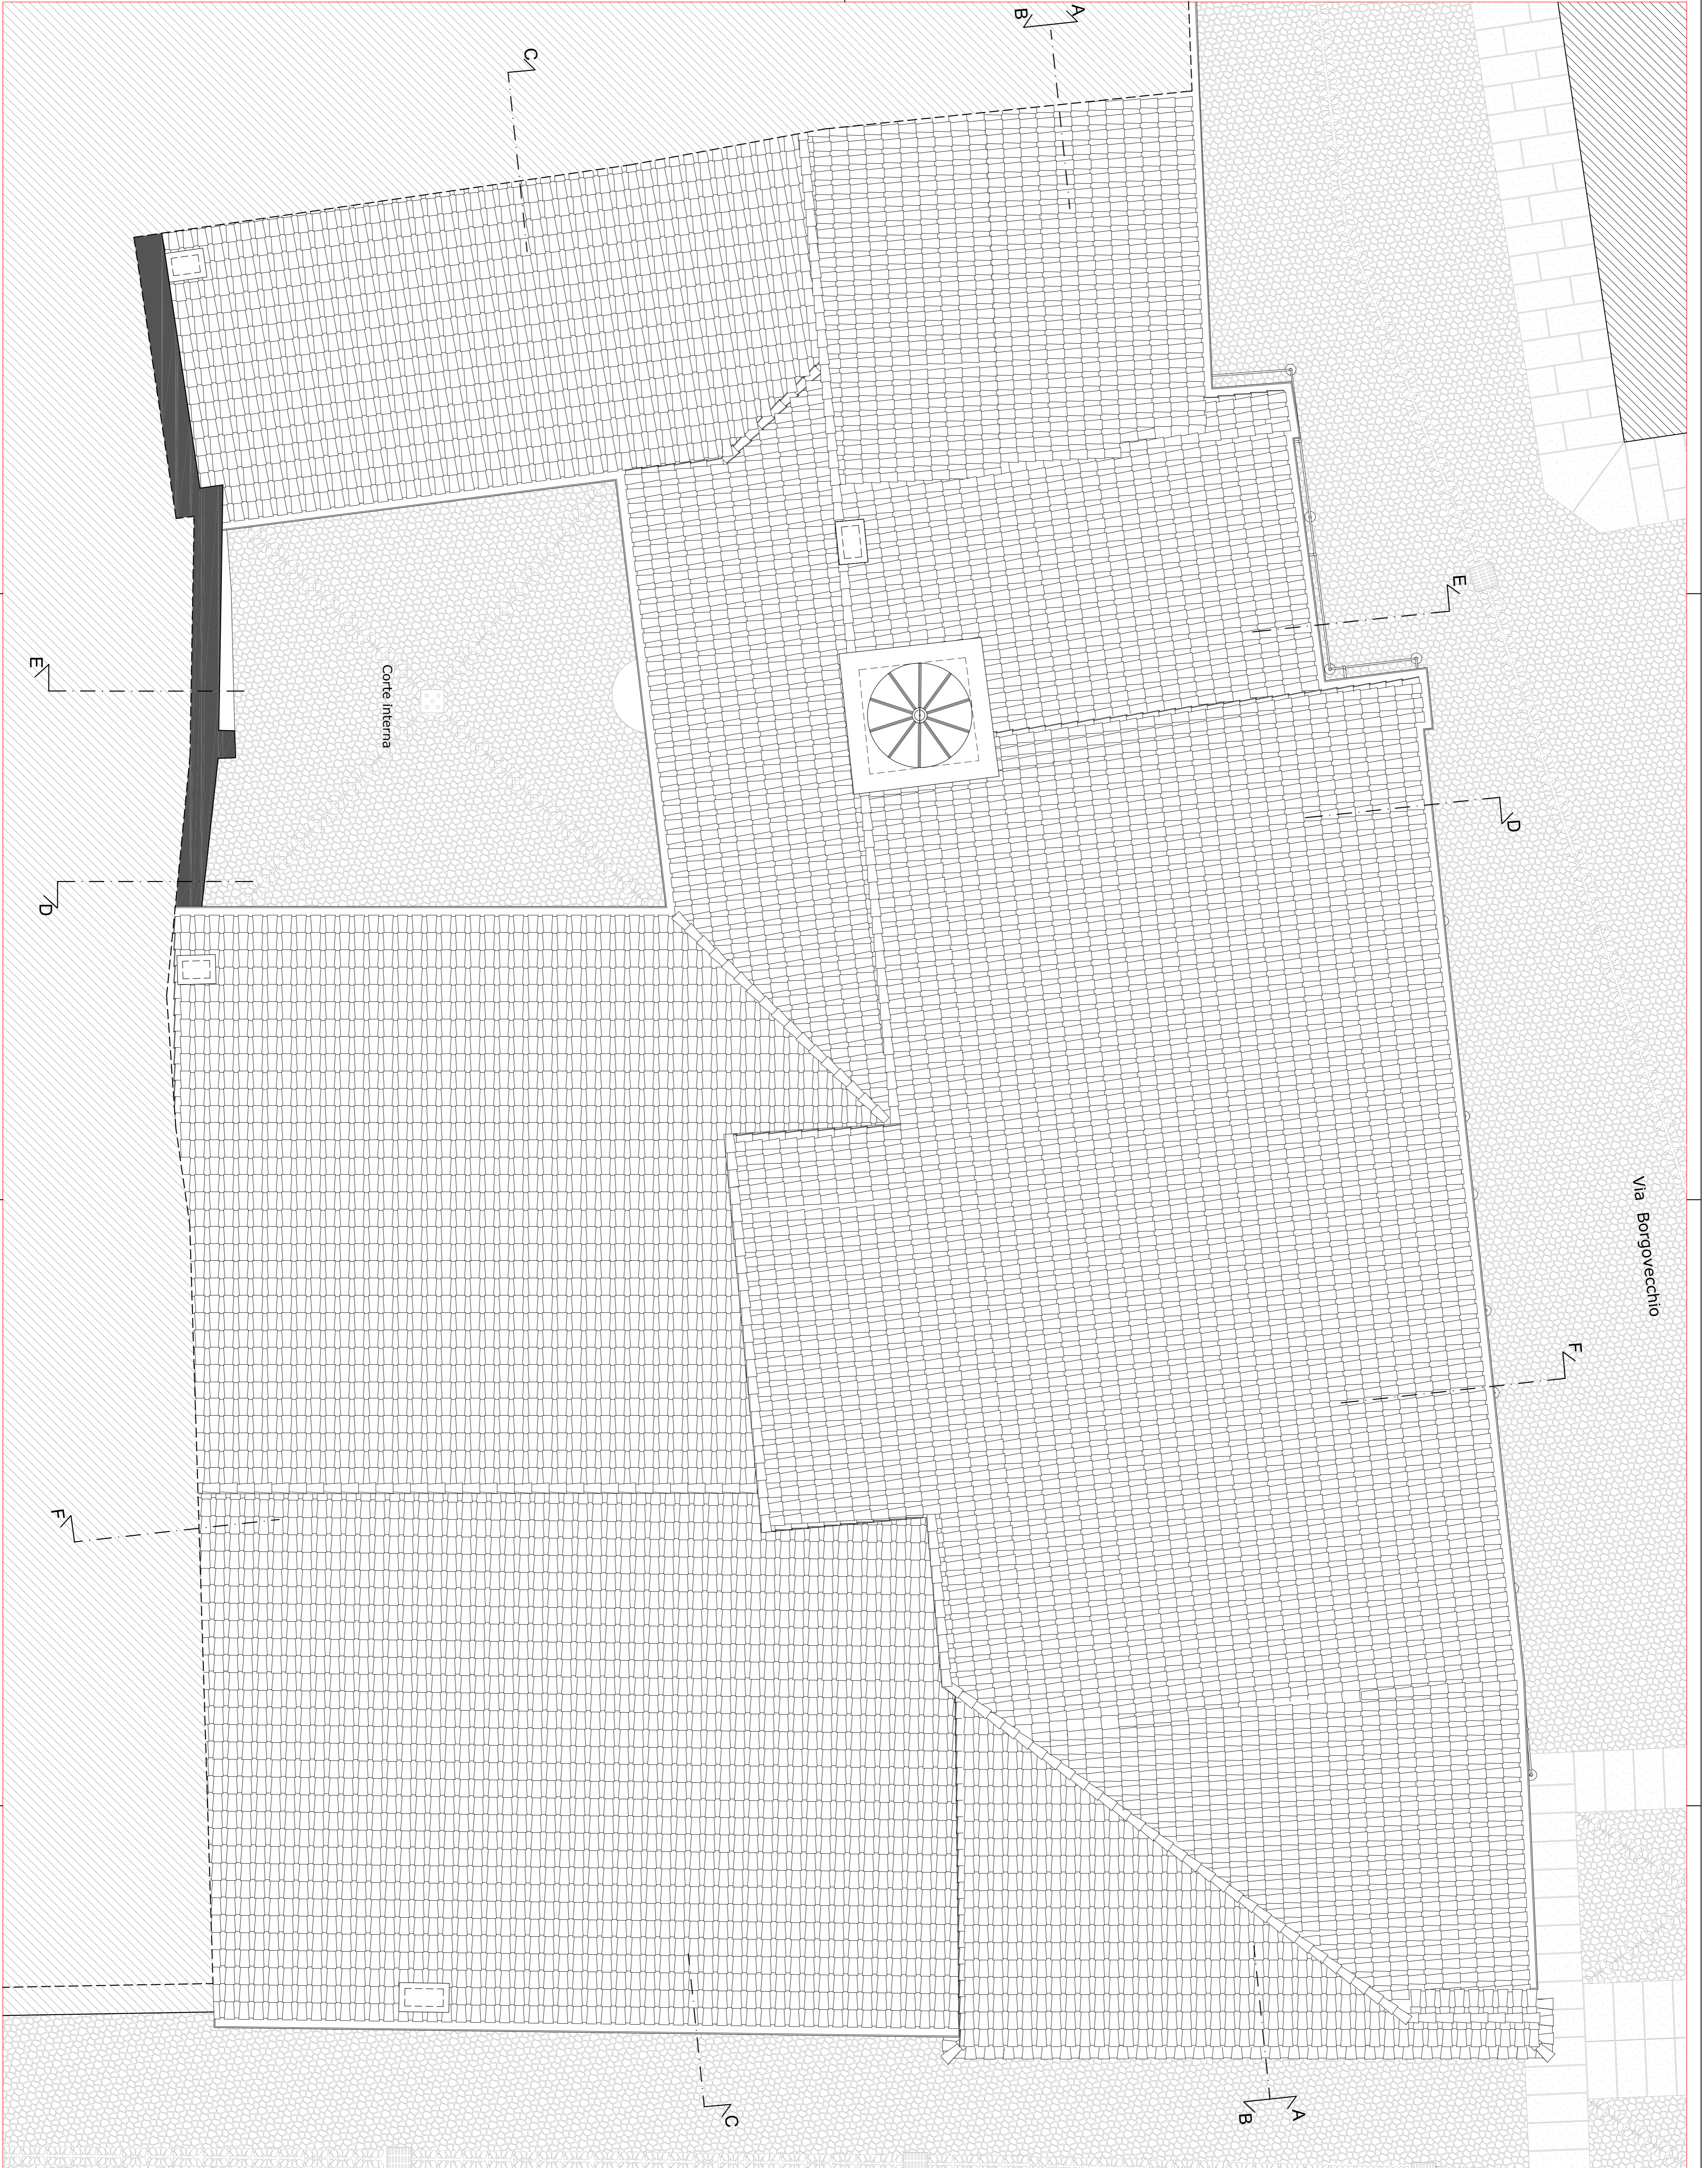

Via Borgovecchio