



**POLITECNICO
DI MILANO**

FACOLTA' DI
ARCHITETTURA E
SOCIETA'

LAUREA
SPECIALISTICA IN
ARCHITETTURA

SEDE DI MANTOVA

**PROGETTO DI
RESTAURO DELLA
CHIESA DI SANTA
MARIA
DELLA
MISERICORDIA IN
CORREGGIO**

RELATORE:

Prof. Alberto Grimoldi

LAUREANDO :

Gianluca Nicolini


Matr.: n. 199514

**PROSPETTO
ANTERIORE
(via S. Maria)**

(stato di fatto)

SCALA 1:50

DATA 21/10/2010

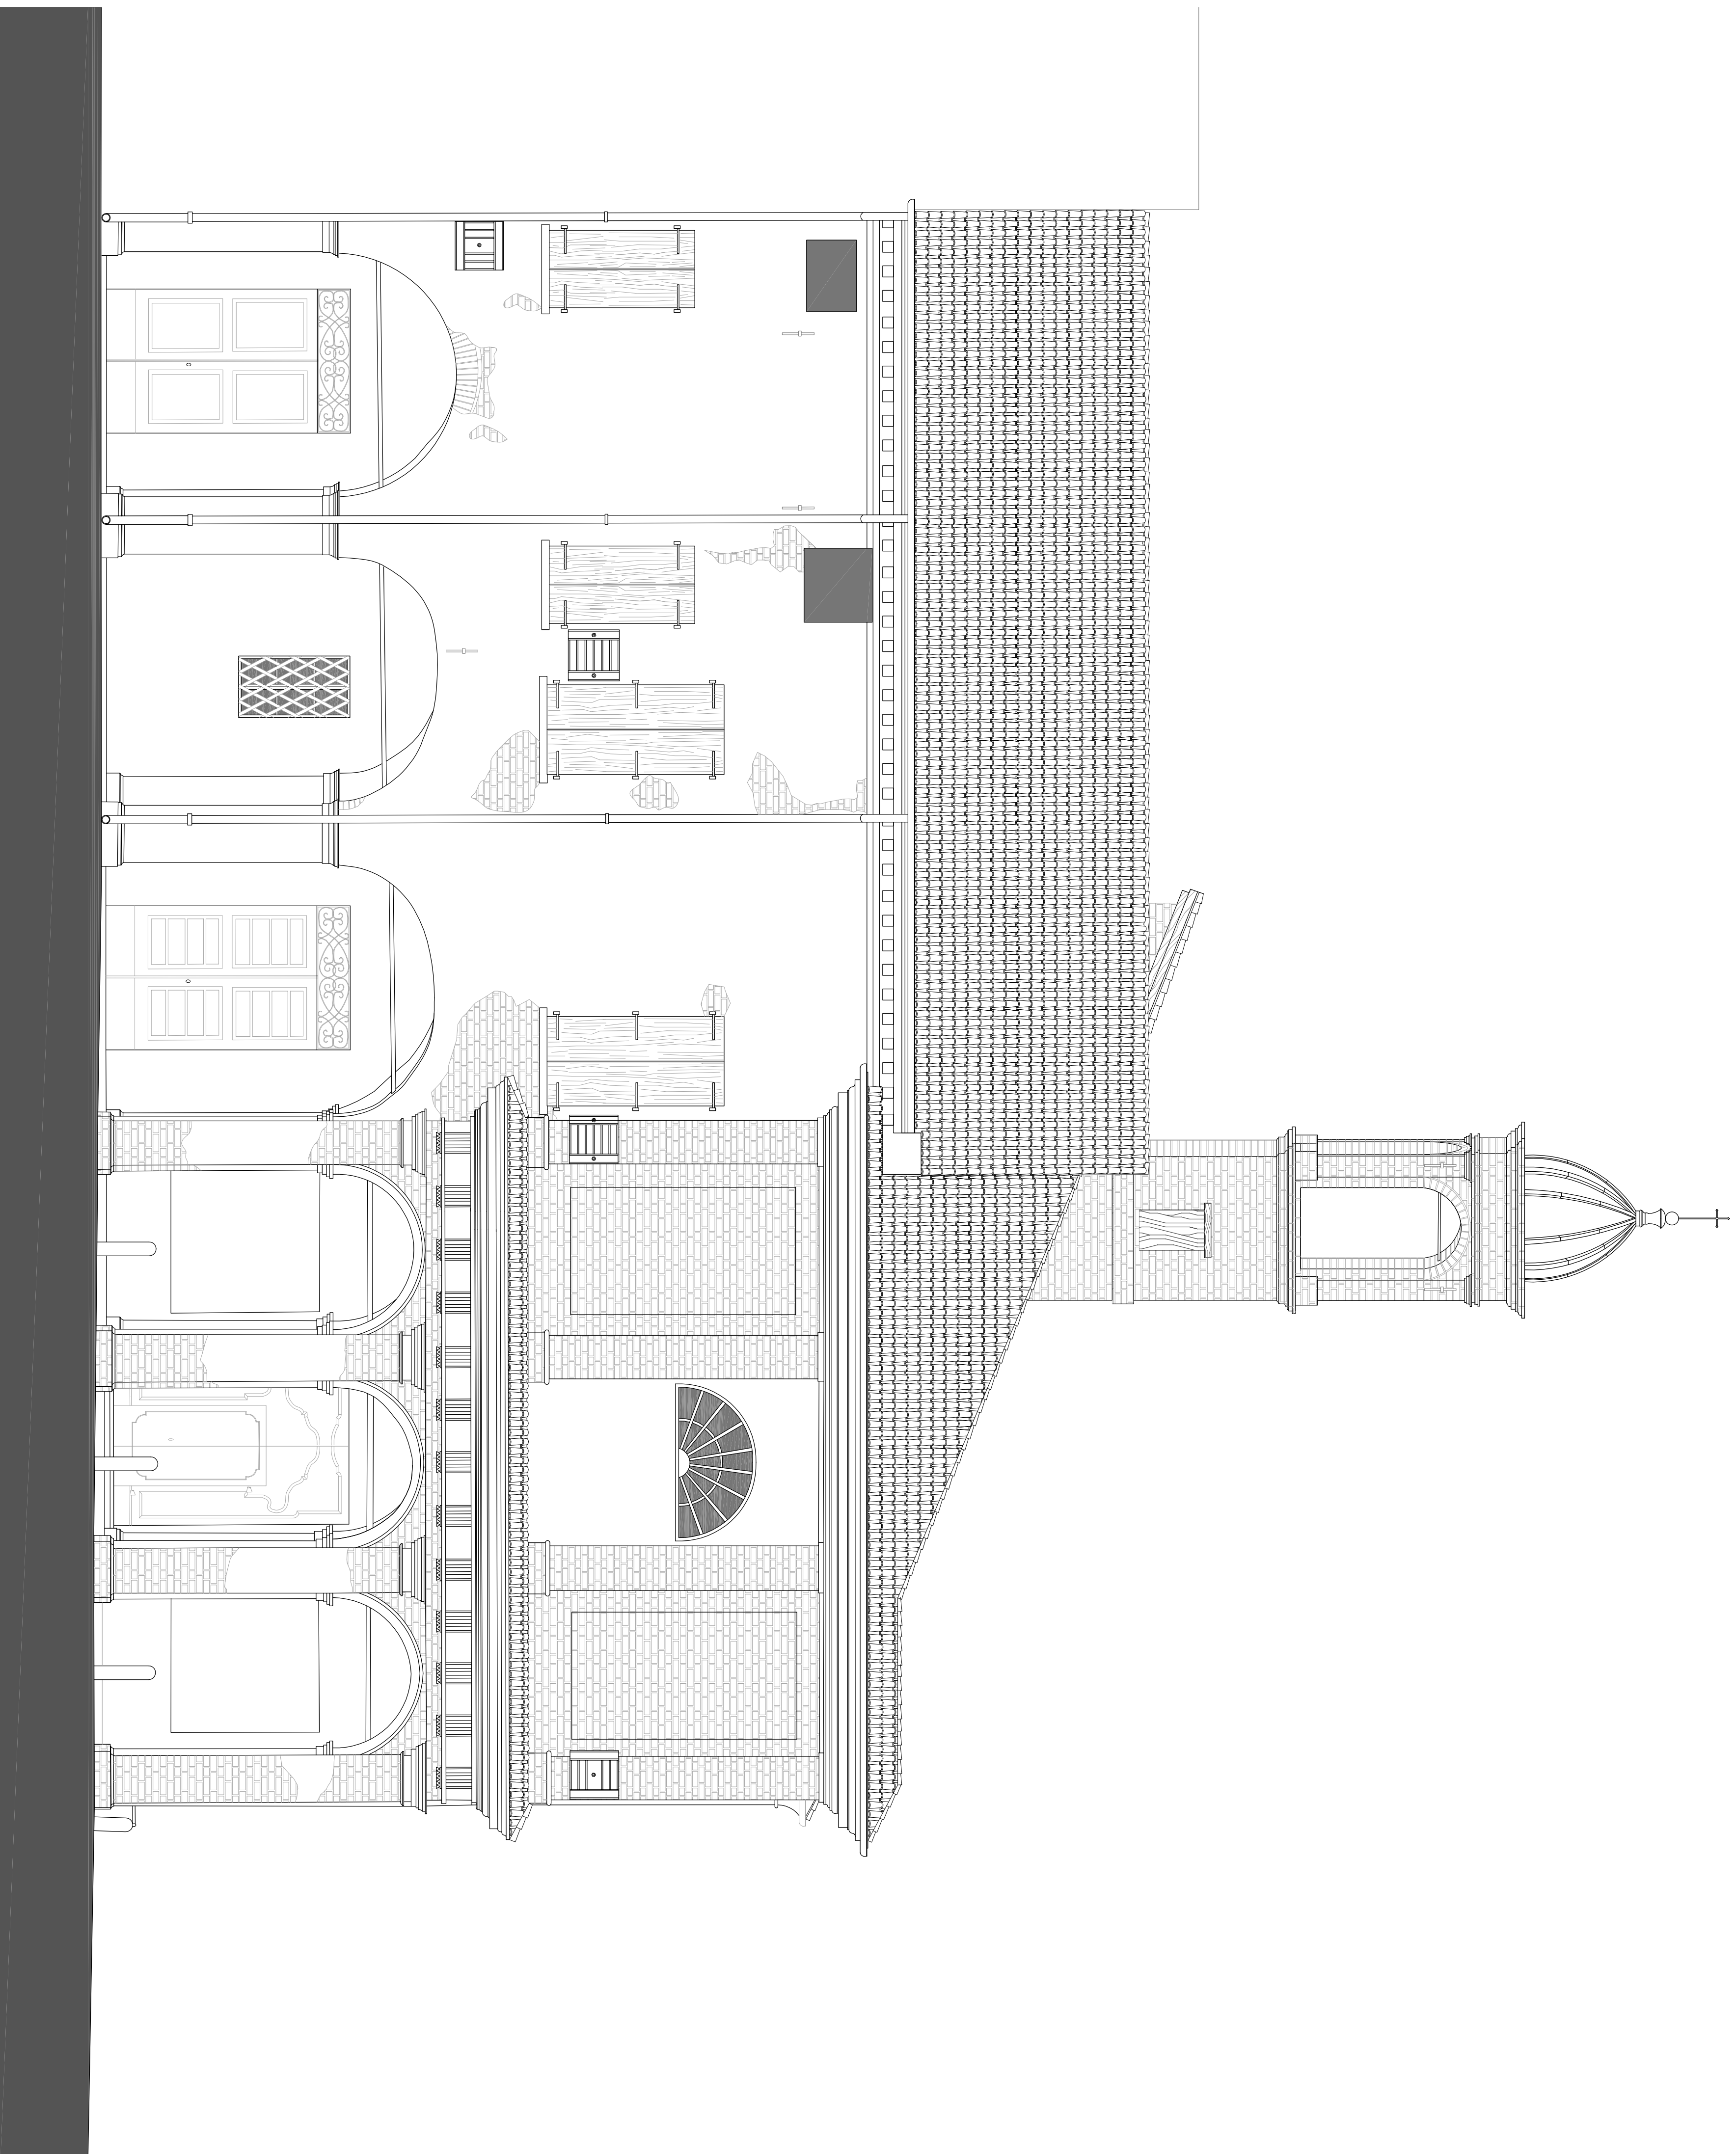

R.5a