



**POLITECNICO
DI MILANO**

FACOLTA' DI
ARCHITETTURA E
SOCIETA'

LAUREA
SPECIALISTICA IN
ARCHITETTURA

SEDE DI MANTOVA

**PROGETTO DI
RESTAURO DELLA
CHIESA DI SANTA
MARIA
DELLA
MISERICORDIA IN
CORREGGIO**


RELATORE:
Prof. Alberto Grimoldi

LAUREANDO :
Gianluca Nicolini
Matr.: n. 199514

**SEZIONE
(A-A)**

(stato di fatto)

SCALA 1:50

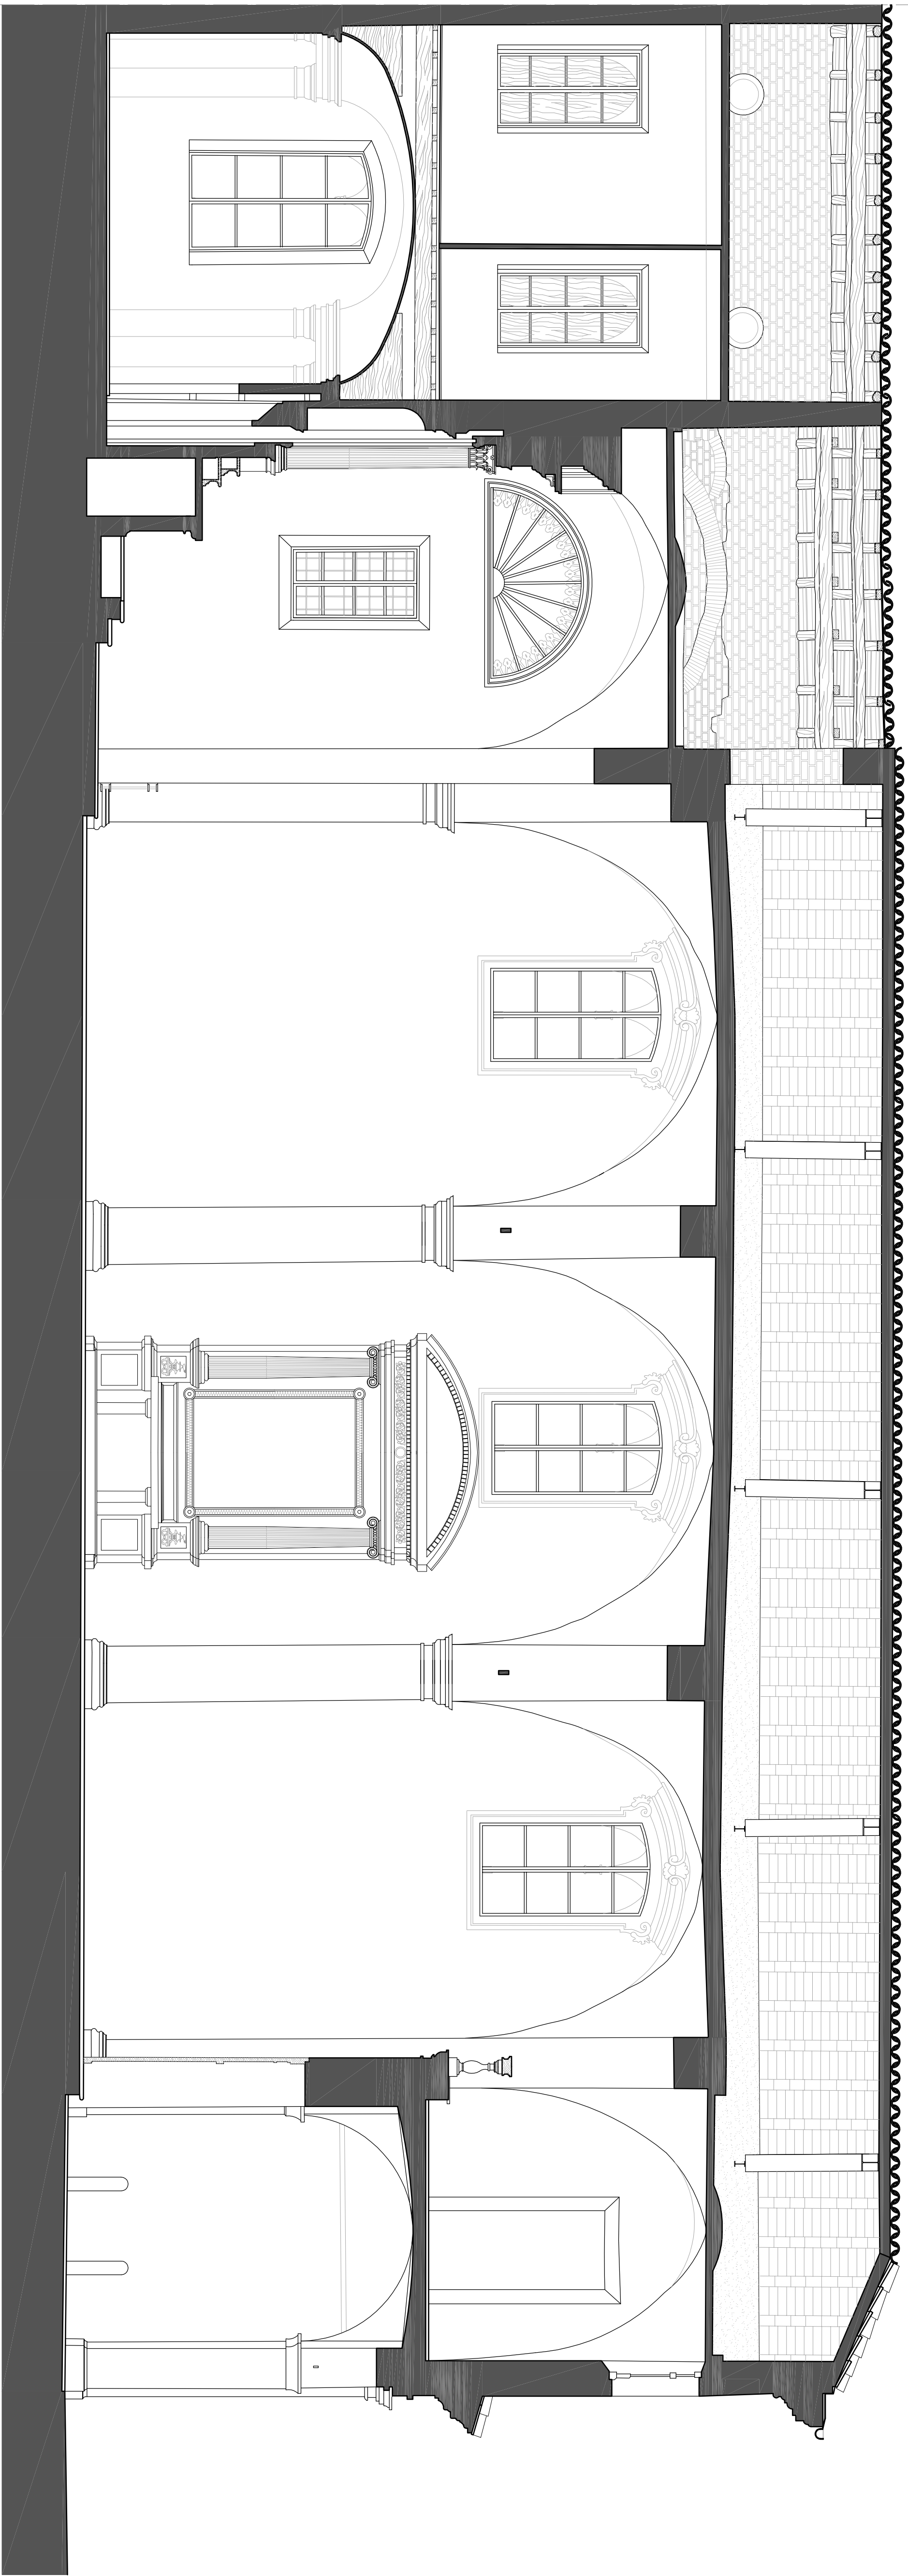

DATA 21/10/2010

R.7a