



**POLITECNICO  
DI MILANO**

FACOLTÀ DI  
ARCHITETTURA E  
SOCIETÀ'

LAUREA  
SPECIALISTICA IN  
ARCHITETTURA

SEDE DI MANTOVA

PROGETTO DI  
RESTAURO DELLA  
CHIESA DI SANTA  
MARIA  
DELLA  
MISERICORDIA IN  
CORREGGIO

RELATORE:

Prof. Alberto Grimaldi

LAUREANDO :


Gianluca Nicolini  
Matr.: n. 199514

**SEZIONE  
(C-C)**

(stato di fatto)

SCALA 1:50

DATA 21/10/2010

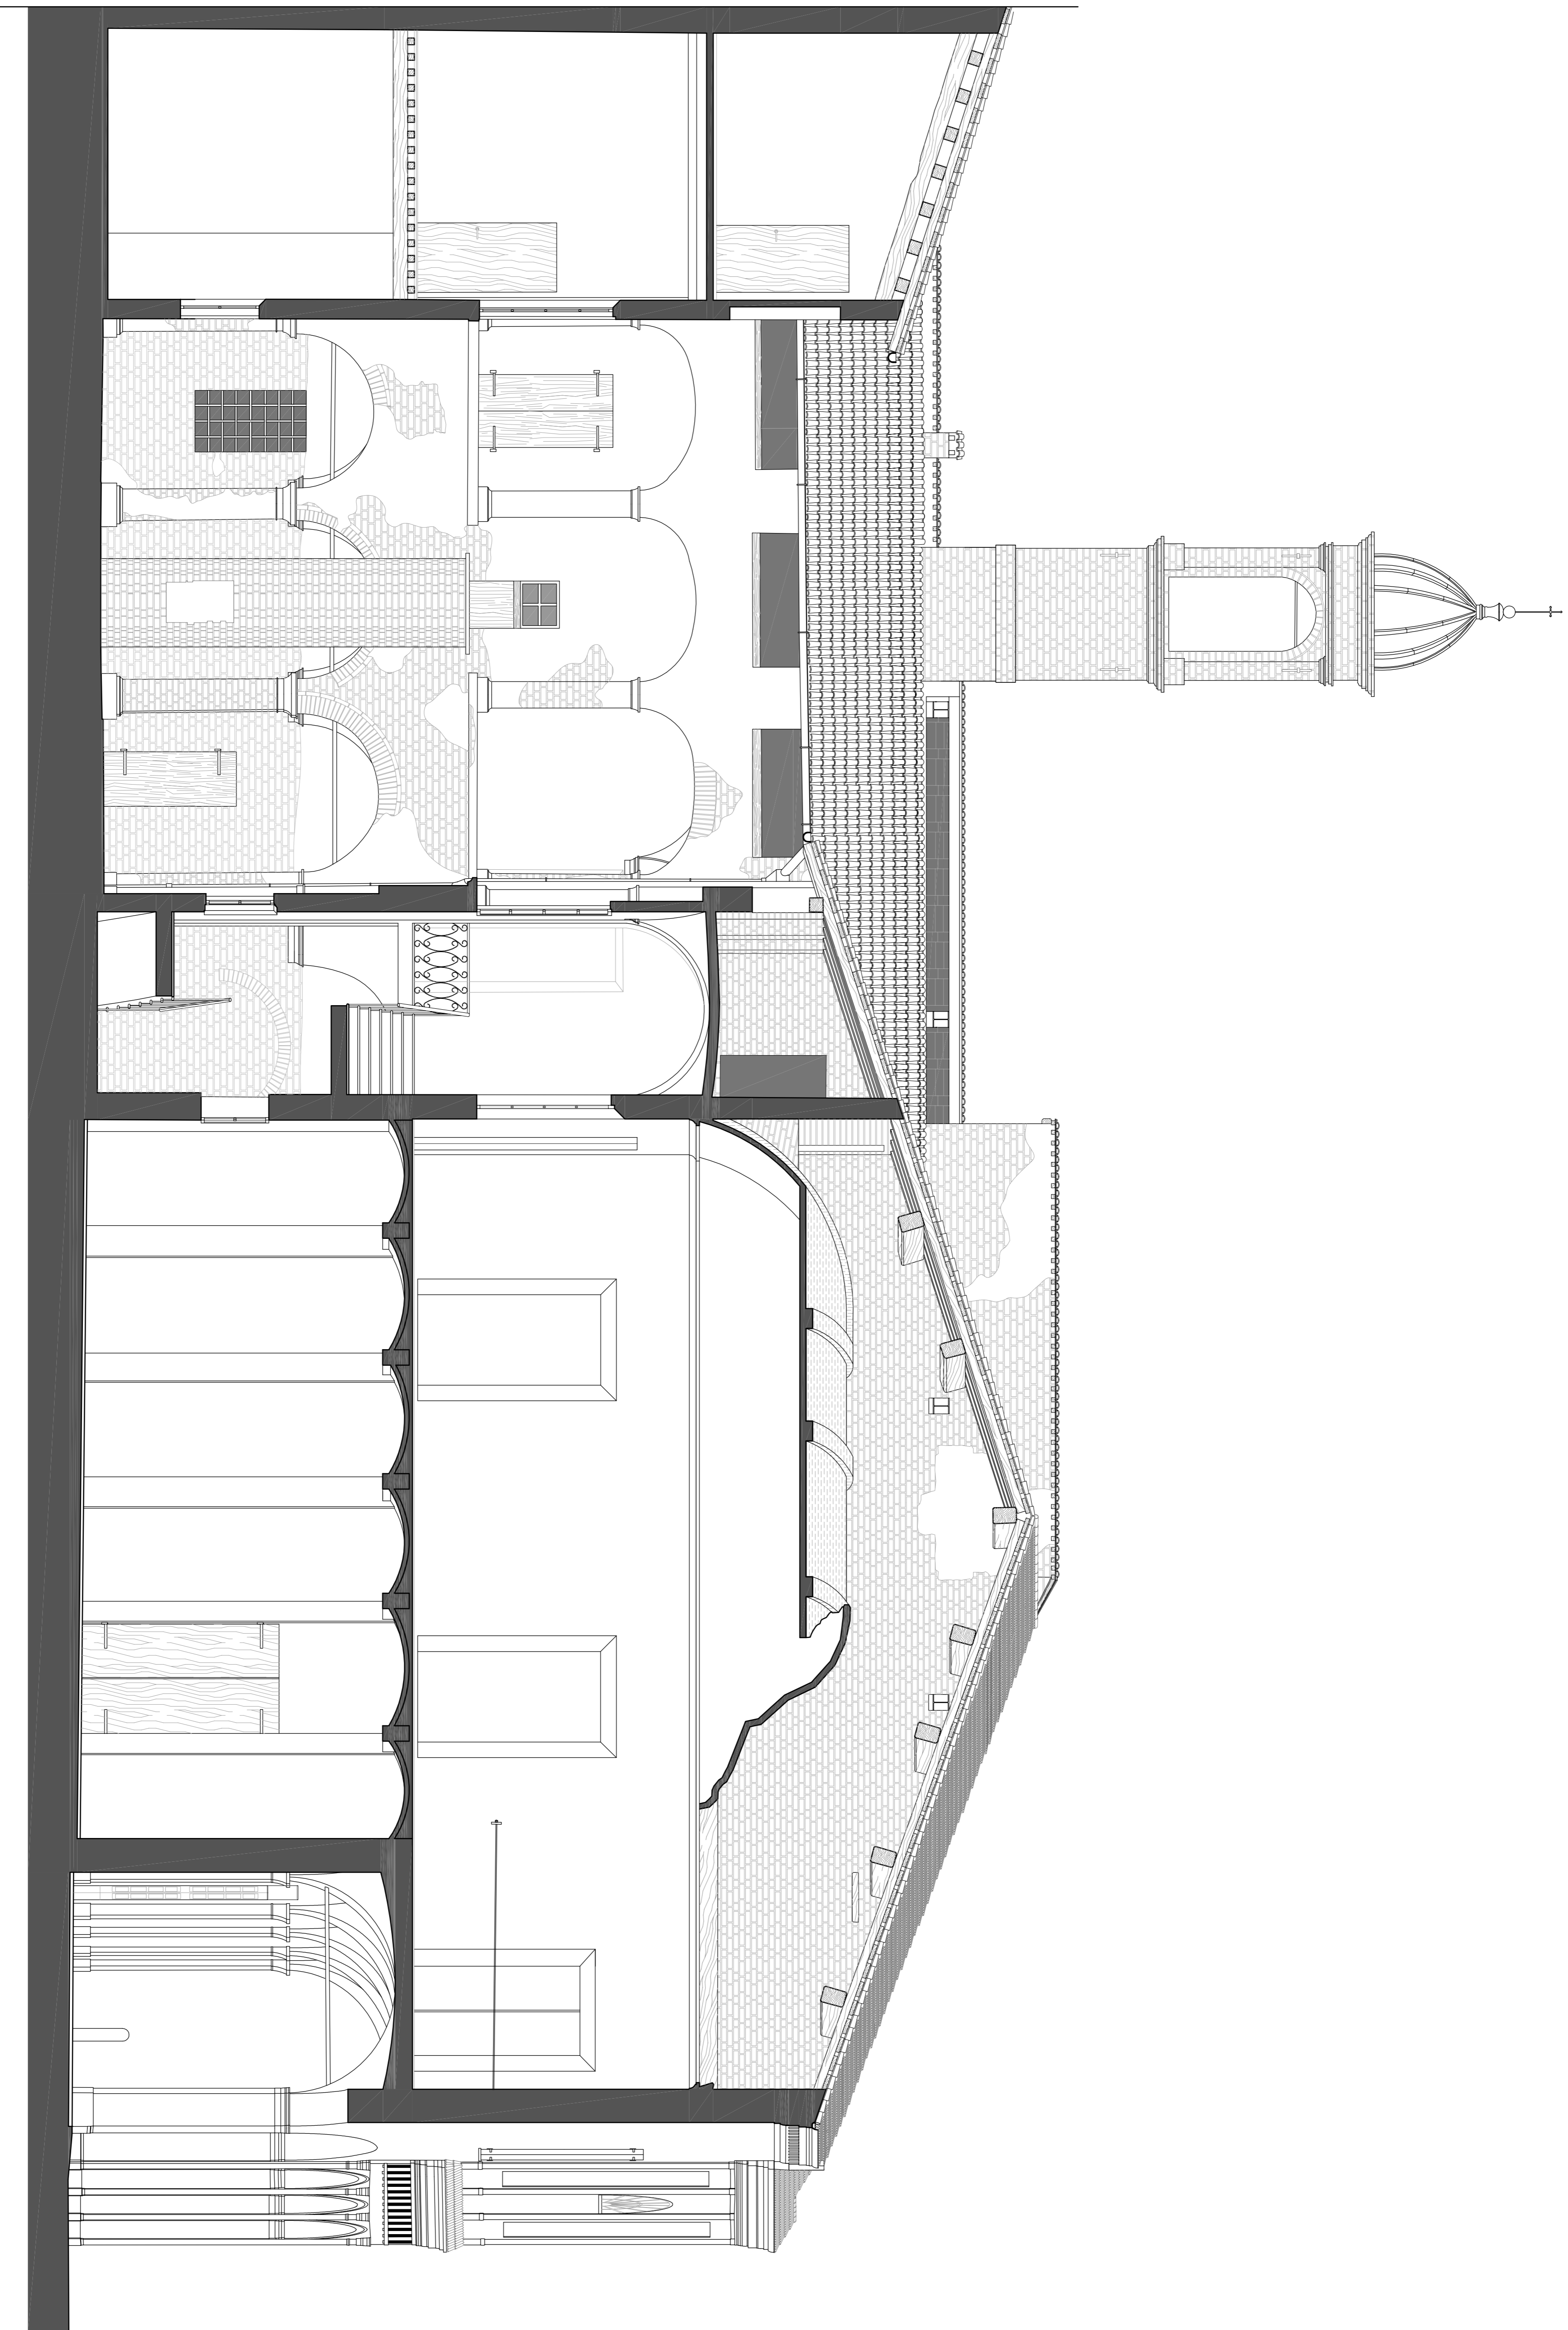

**R.9a**