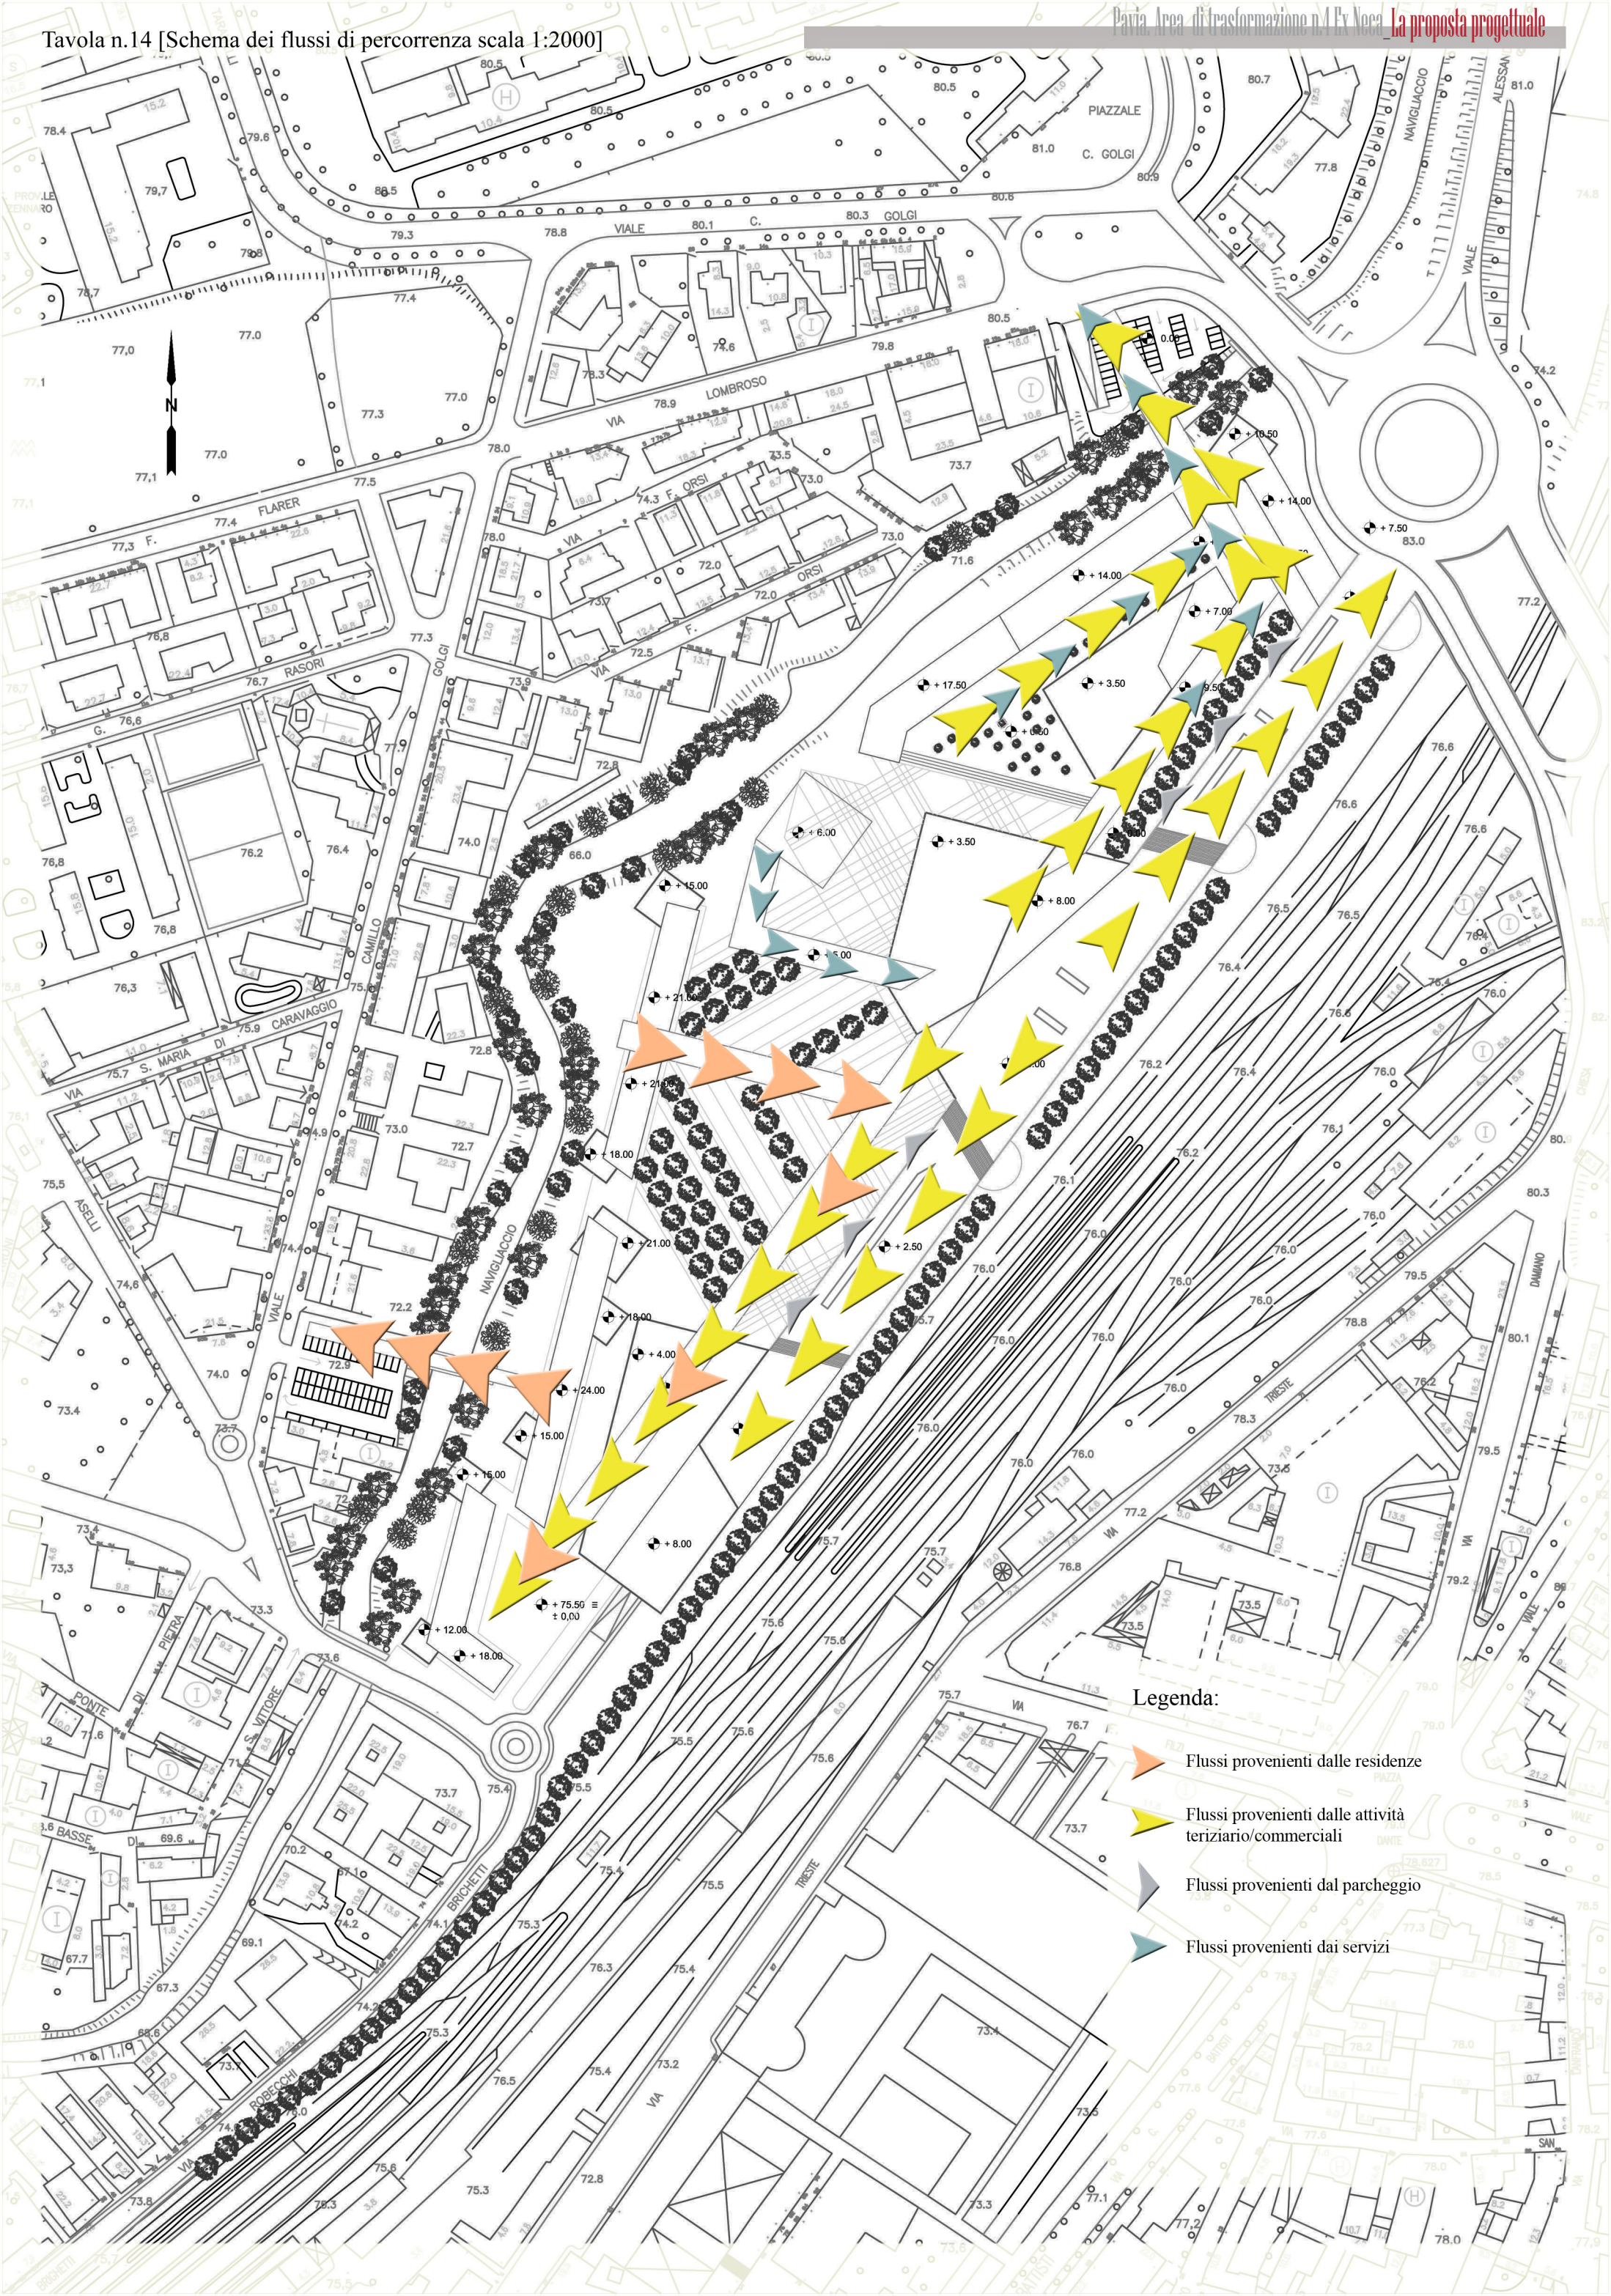Tavola n.14 [Schema dei flussi di percorrenza scala 1:2000]