



**POLITECNICO
DI MILANO**

FACOLTÀ DI
ARCHITETTURA E
SOCIETÀ

LAUREA
SPECIALISTICA IN
ARCHITETTURA

SEDE DI MANTOVA

**PROGETTO DI
RESTAURO DELLA
CHIESA DI SANTA
MARIA
DELLA
MISERICORDIA IN
CORREGGIO**

RELATORE:

Prof. Alberto Grinoldi

LAUREANDO :


Gianluca Nicolini

Matr.: n. 199514

Vista

Assonometrica
del complesso
di Santa Maria
della
Misericordia

(Nord - Ovest)

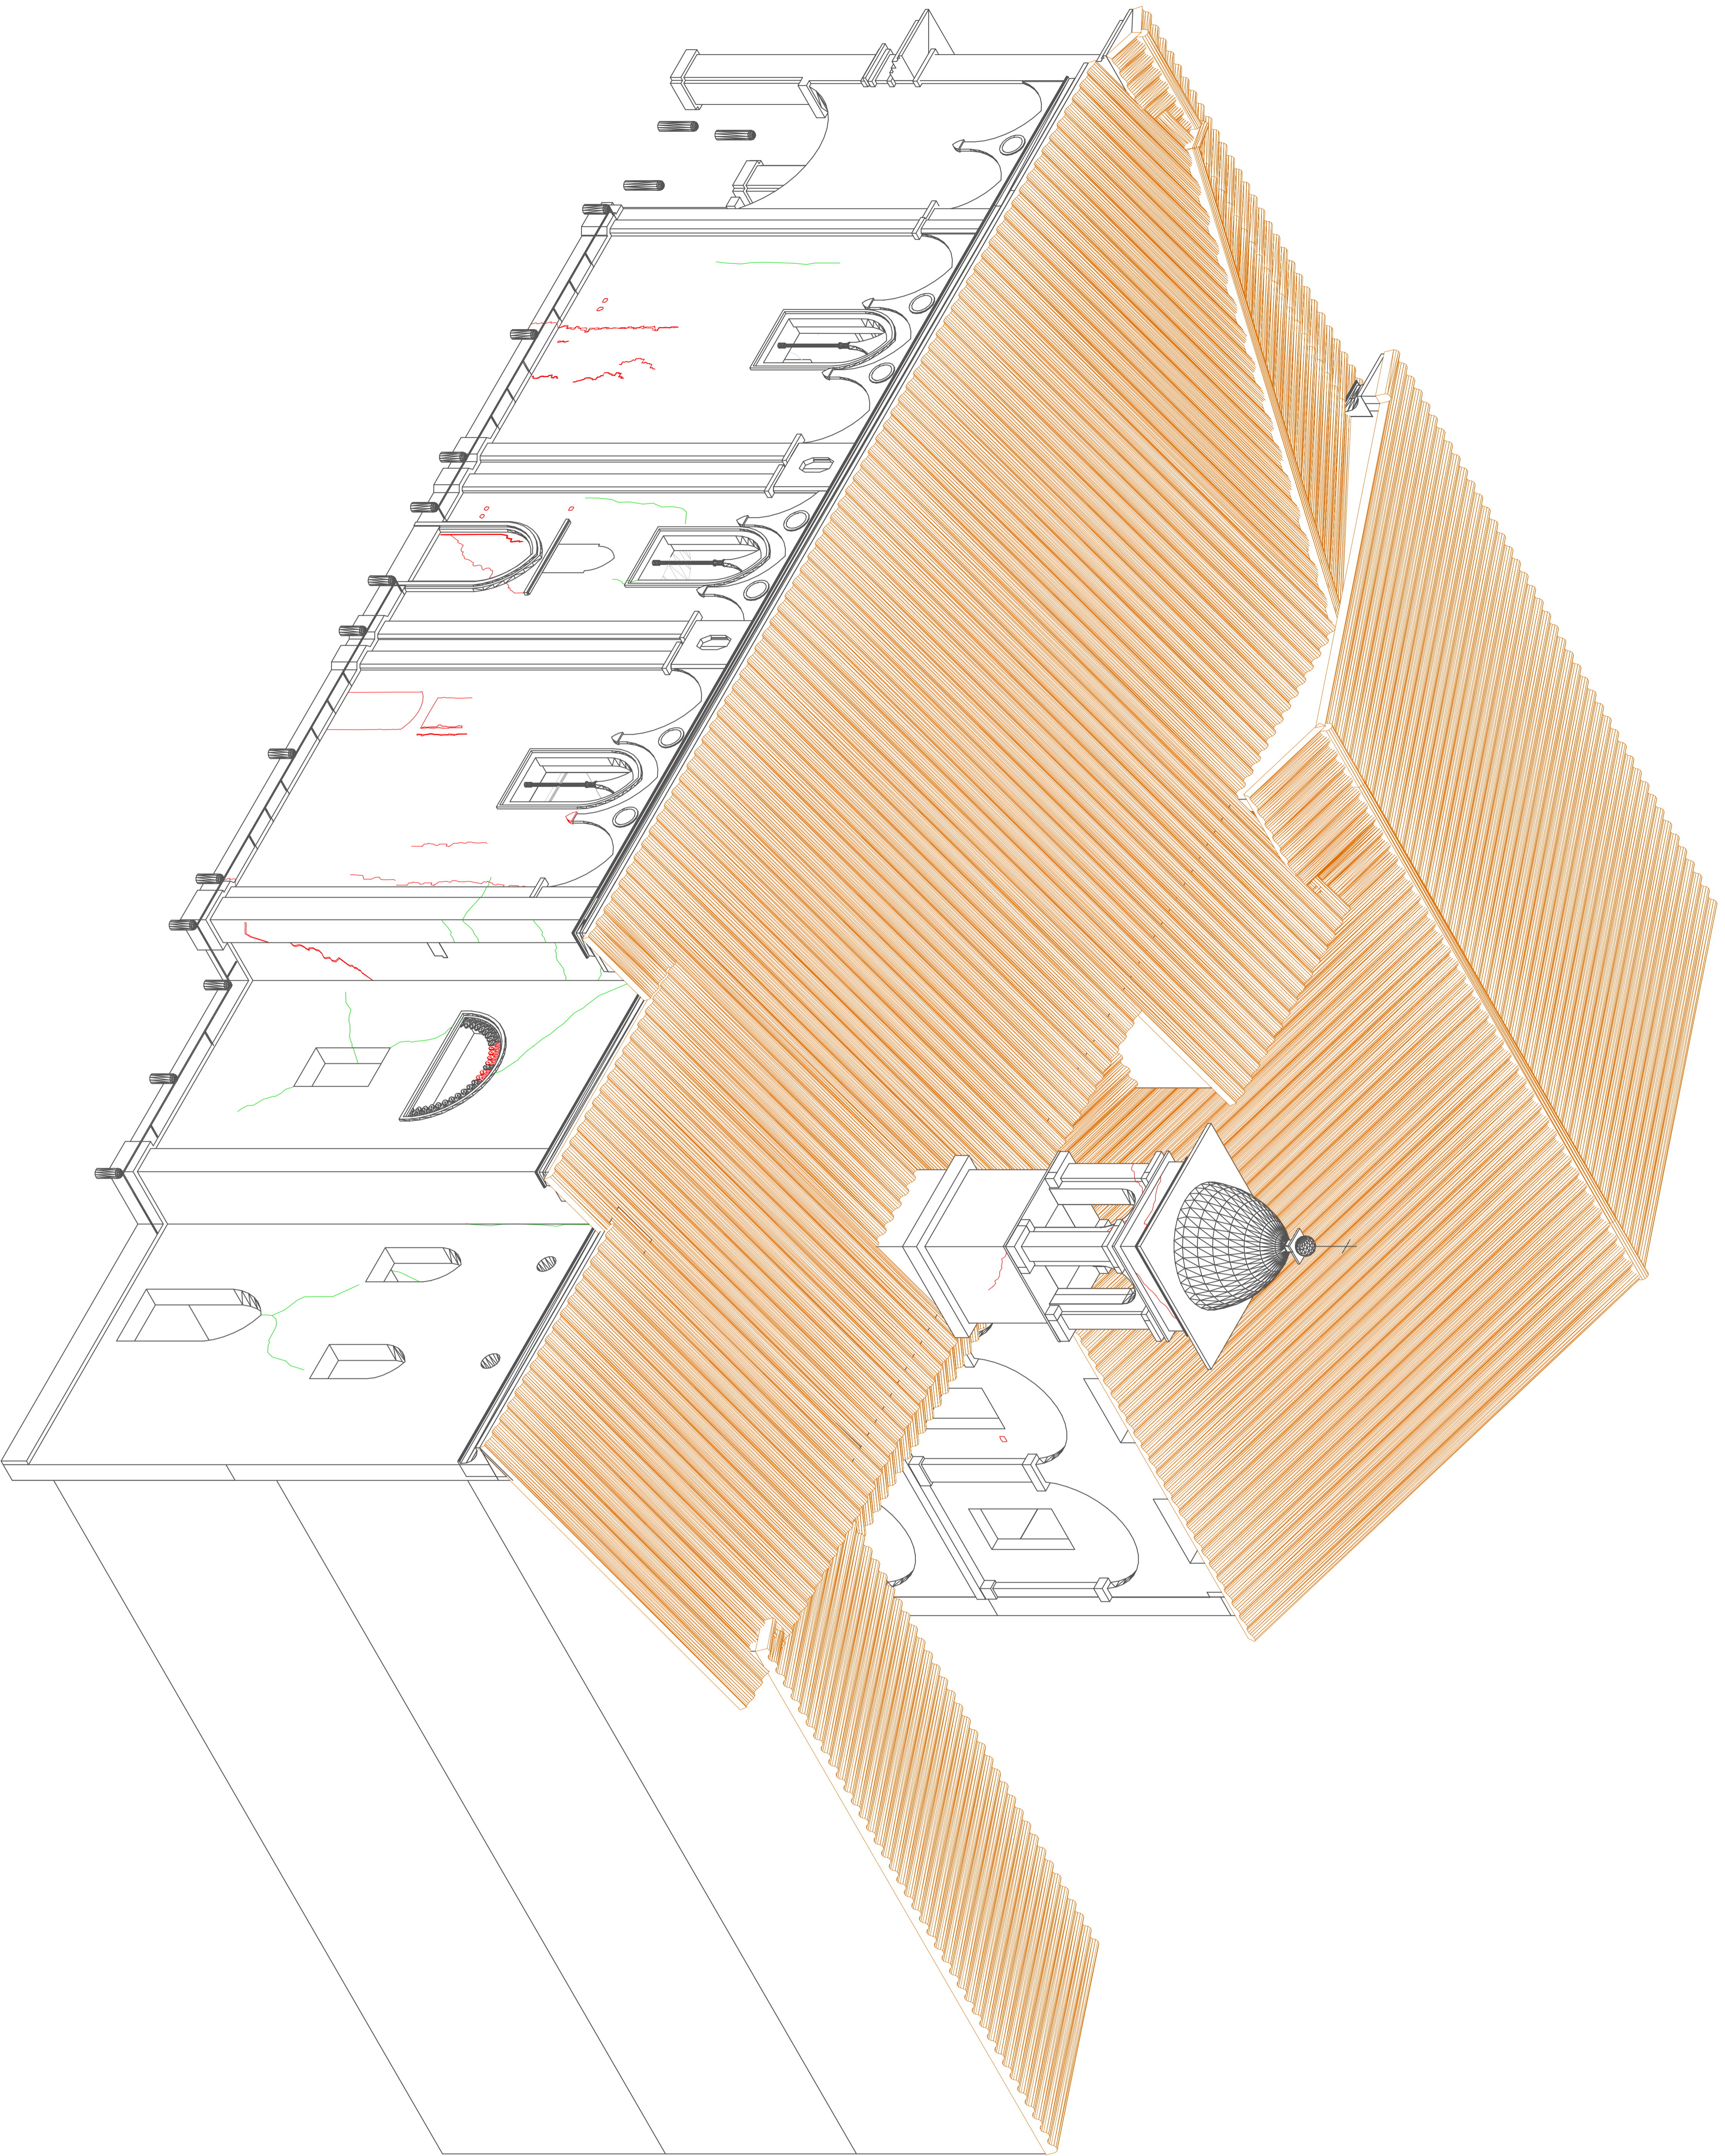

DATA: 21/10/2010

R.13b