



**POLITECNICO  
DI MILANO**

FACOLTÀ DI  
ARCHITETTURA E  
SOCIETÀ

LAUREA  
SPECIALISTICA IN  
ARCHITETTURA

SEDE DI MANTOVA

**PROGETTO DI  
RESTAURO DELLA  
CHIESA DI SANTA  
MARIA  
DELLA  
MISERICORDIA IN  
CORREGGIO**

RELATORE:

Prof. Alberto Grinoldi

LAUREANDO:


Gianluca Nicolini

Matr.: n. 199514

Vista

Accidentale  
del complesso  
di Santa Maria  
della  
Misericordia

(Nord - Est)

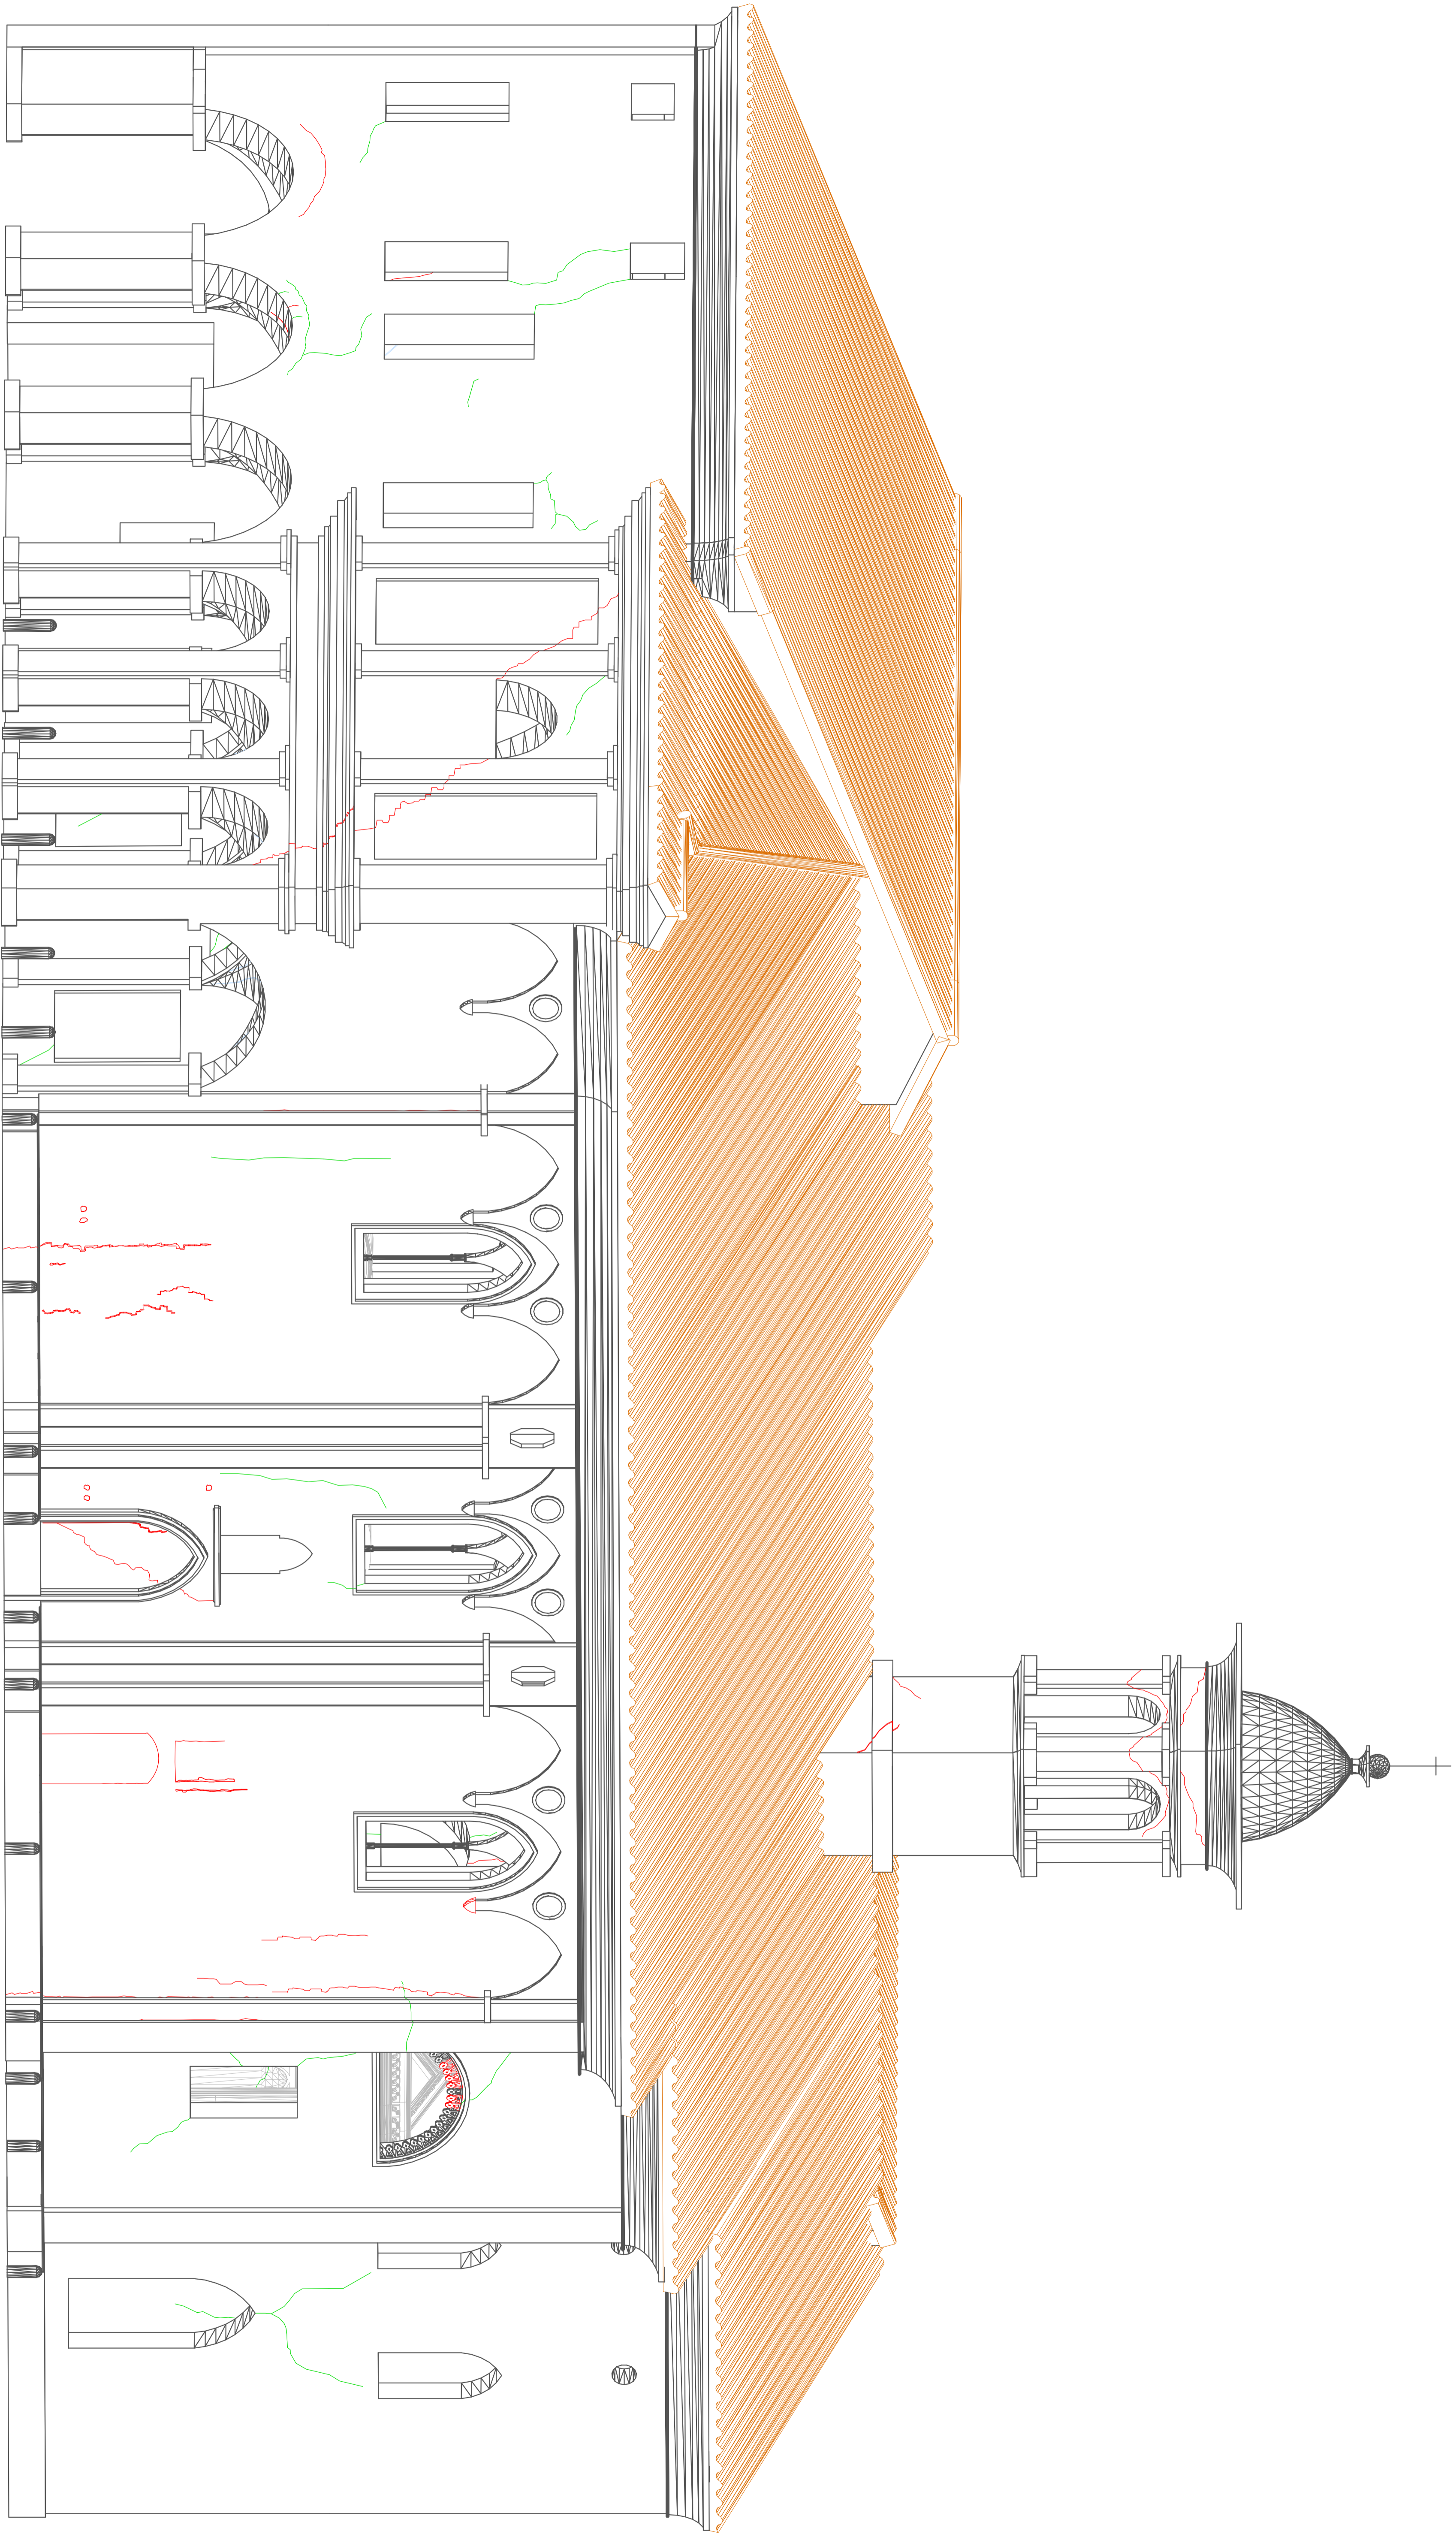

DATA: 21/10/2010

**R.13f**