

POLITECNICO DI MILANO
FACOLTA' DI ARCHITETTURA CIVILE
ANNO ACCADEMICO 2009 - 2010


TITOLO TESI : TEATRO GASOMETRO

RELATORE : prof. ROSALDO BONICALZI

CORRELATORE : prof. VINCENZO PETRINI
prof. BELLONI FRANCESCA

prof. MIELE
prof. SANDRO SCANSANI
SALVATORE MANCINELLI
CONSOLATI

STUDENTI : BERSANI DAVIDE matr. 199608
NICOLA DE GIUSTI matr. 207639
LUCA SPINELLI matr. 736546

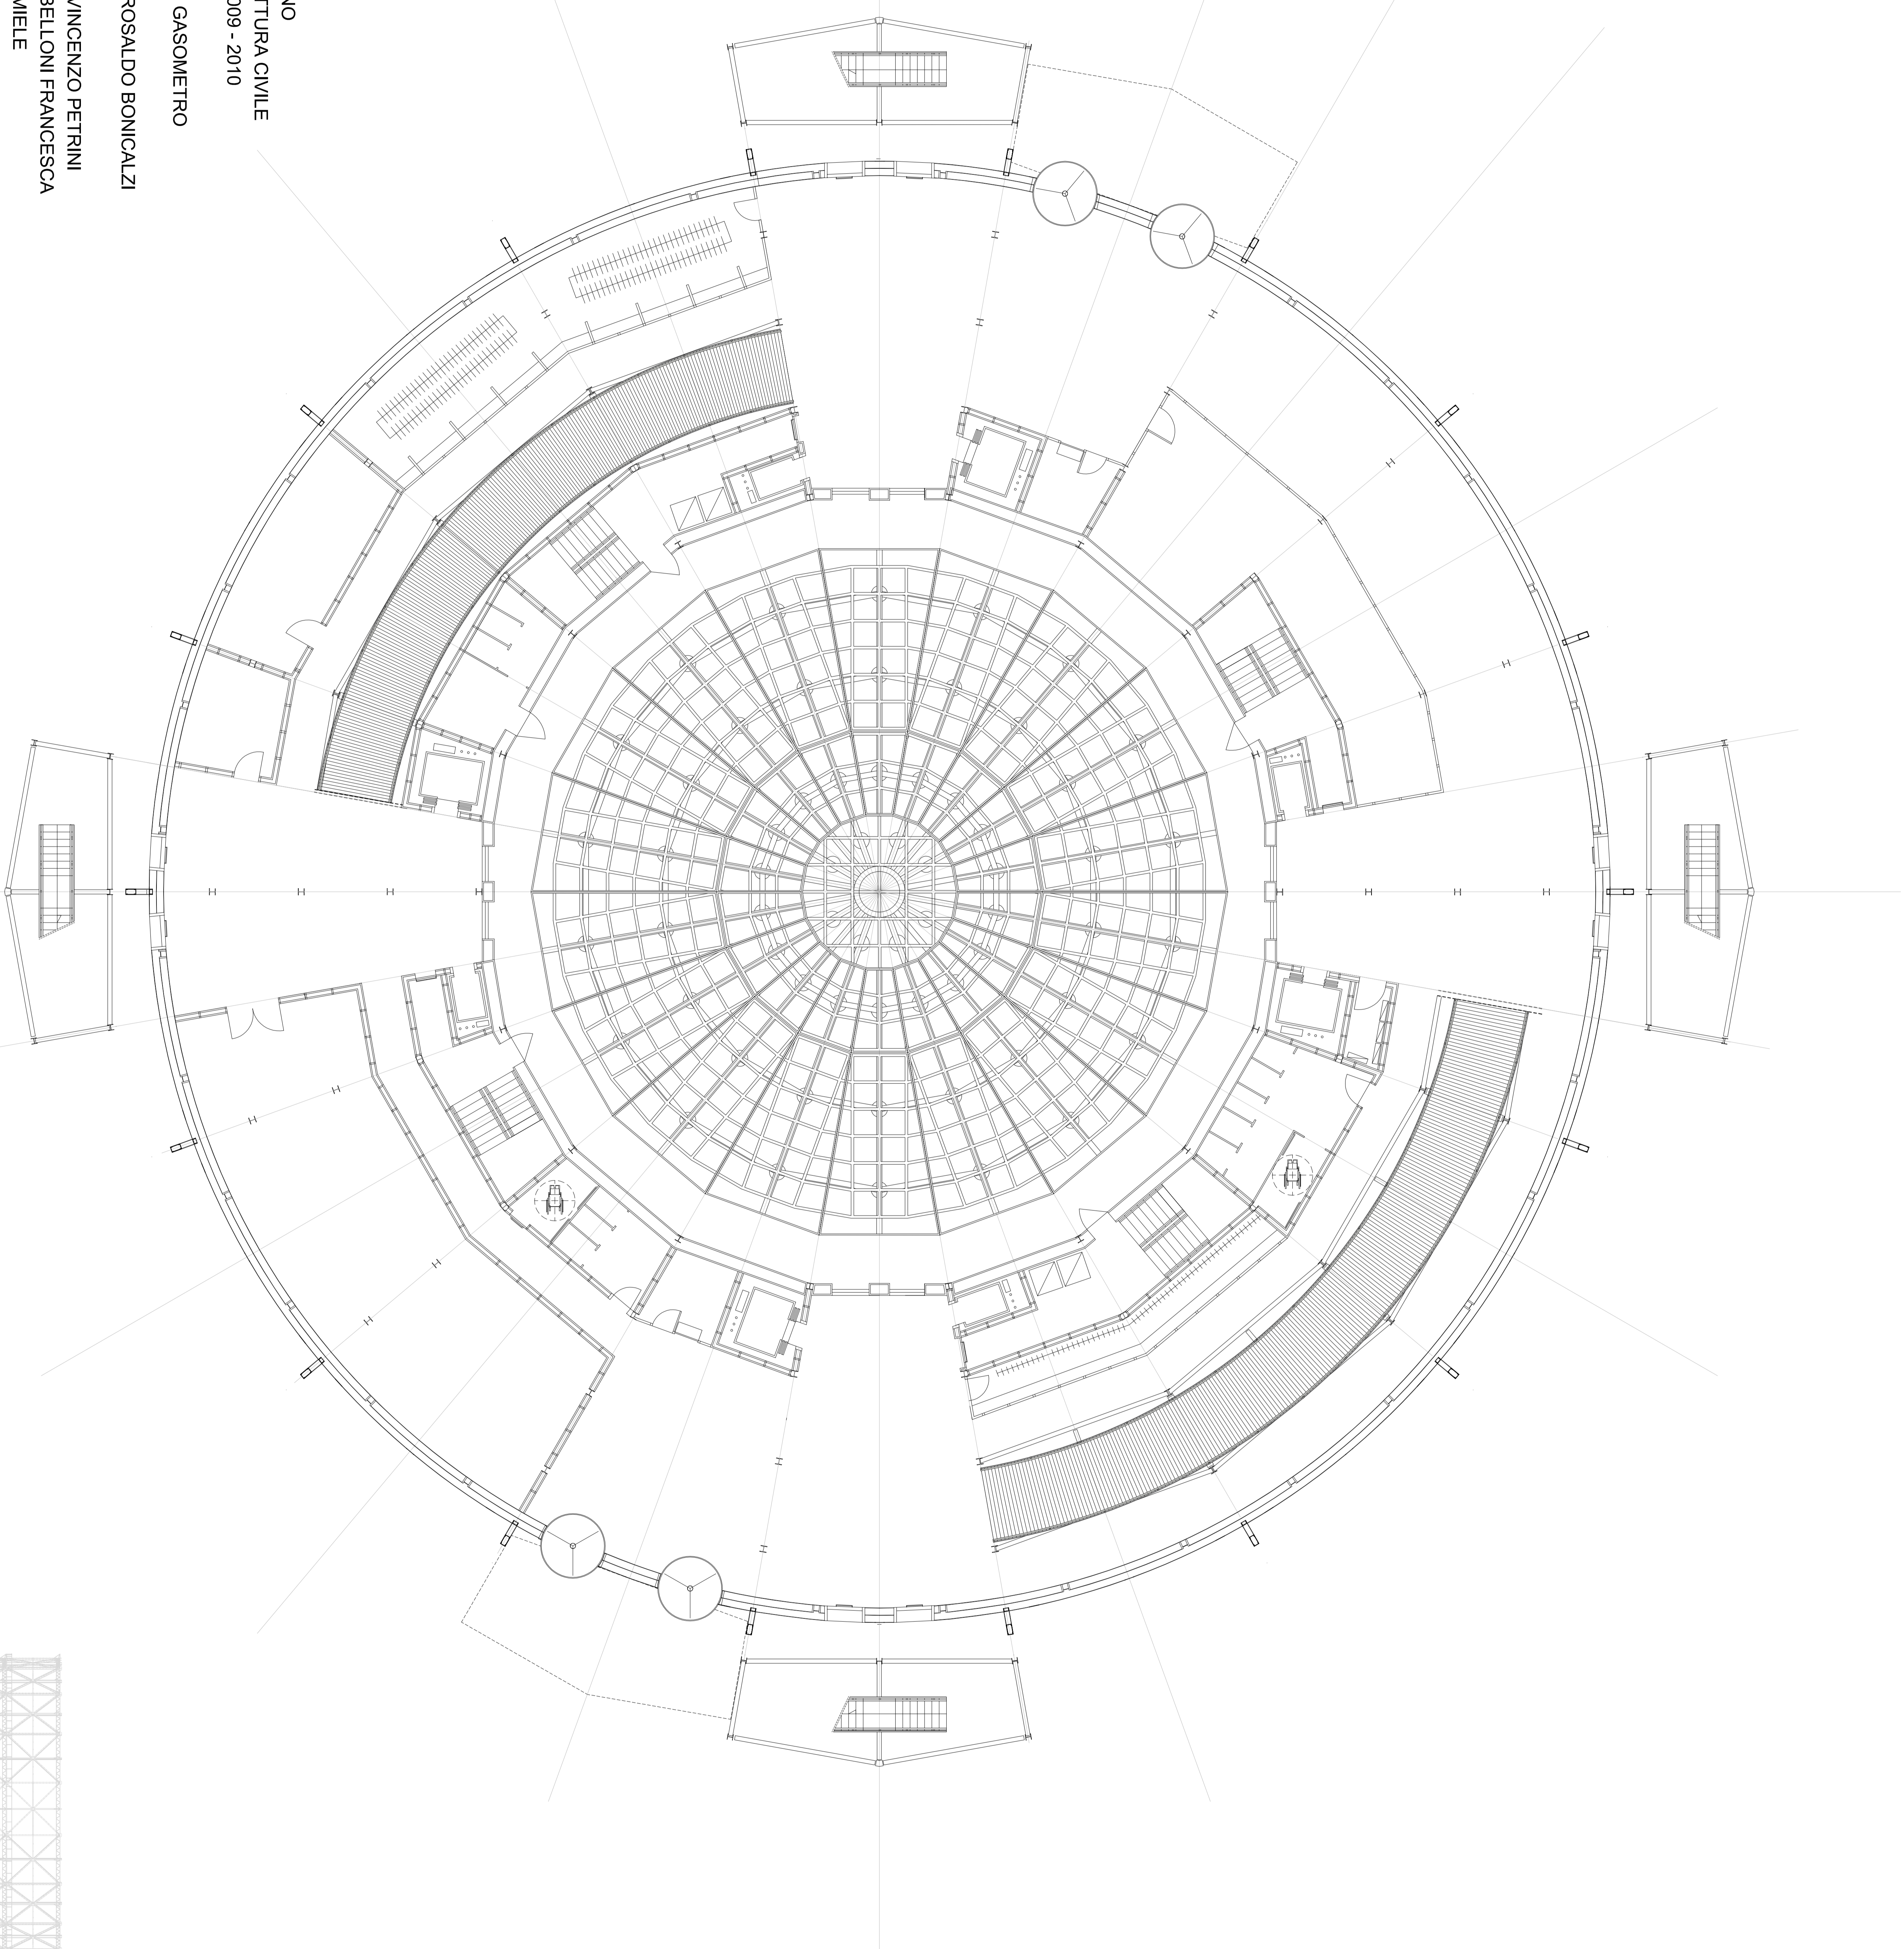

sezione orizzontale +2,50

