

POLITECNICO DI MILANO  
FACOLTÀ DI ARCHITETTURA CIVILE  
ANNO ACCADEMICO 2009 - 2010

TITOLO TESI : TEATRO GASOMETRO

RELATORE : prof. ROSALDO BONICALZI


CORRELATORE : prof. VINCENZO PETRINI  
prof. BELLONI FRANCESCA

prof. MIELE  
prof. SANDRO SCANSANI  
SALVATORE MANCINELLI  
CONSOLATI

STUDENTI : BERSANI DAVIDE matr. 199608

NICOLA DE GIUSTI matr. 207639

LUCA SPINELLI matr. 736546

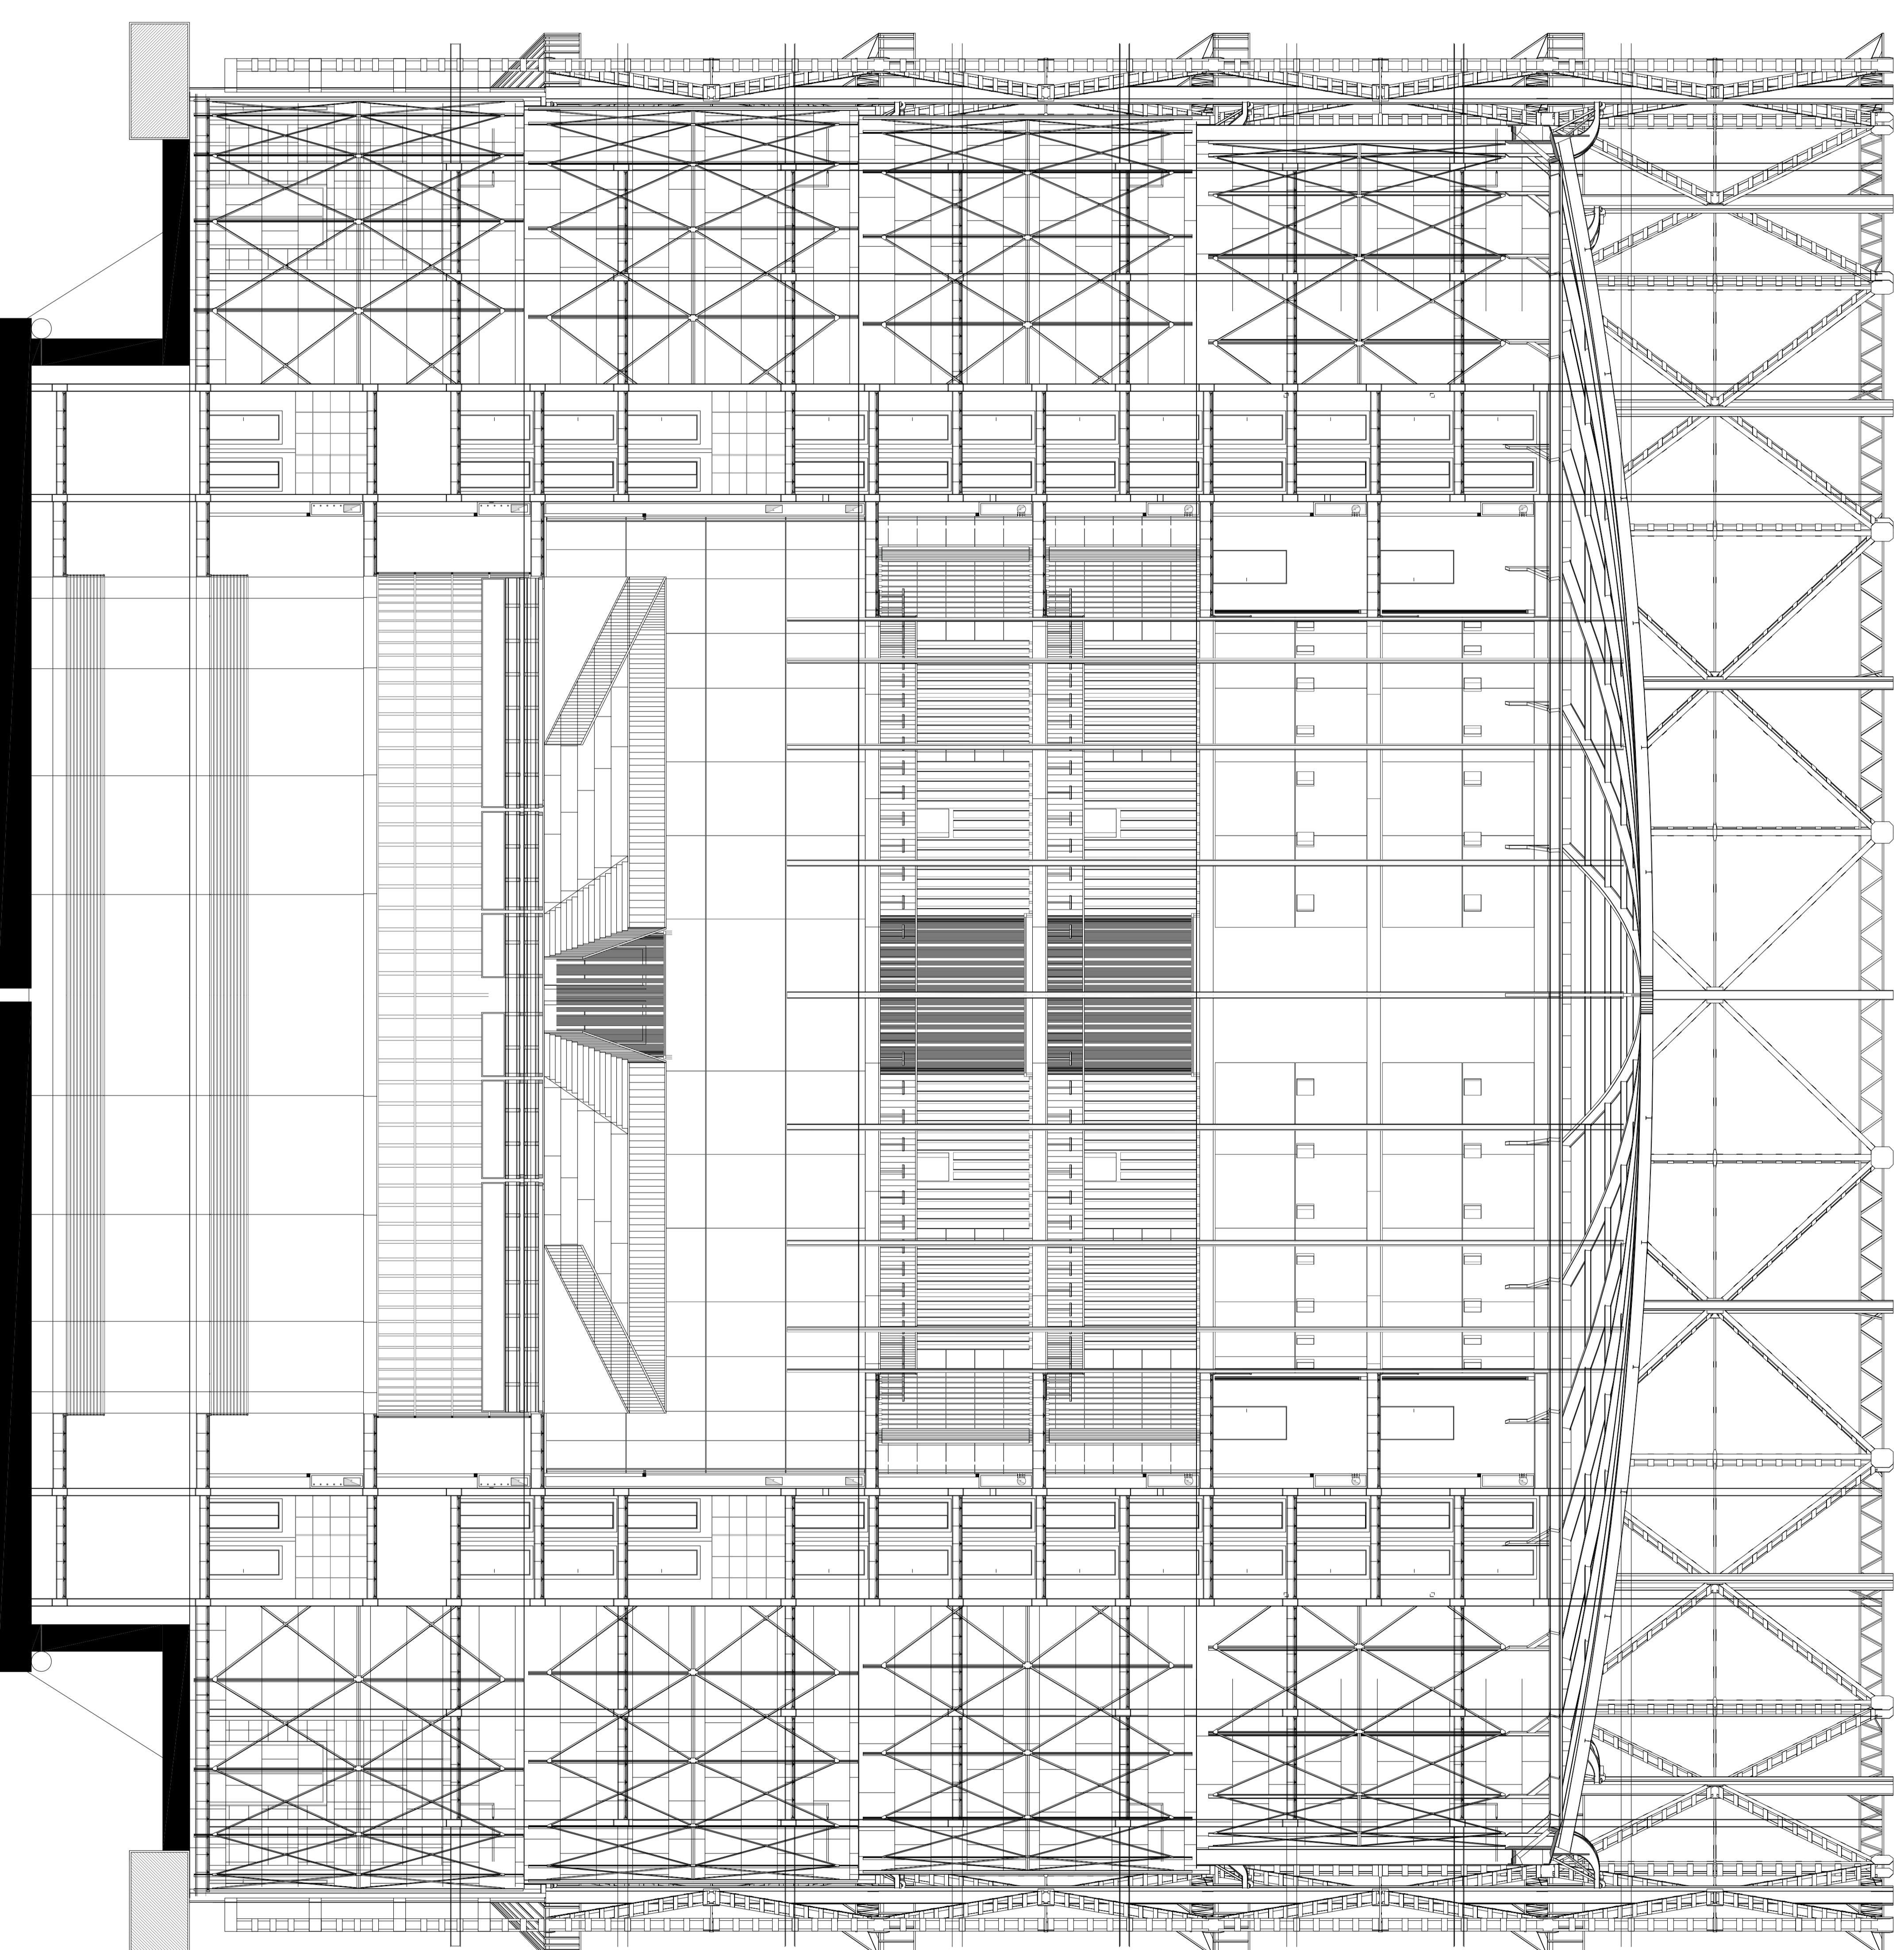

TAV. N. 8 SEZIONE TRASVERSALE PLATEA SPECCHIATA SCALA 1 : 100

SEZIONE TRASVERSALE SPECCHIATA