


LEGENDA APPARECCHI IMPIANTO	
SIMBOLO	DESCRIZIONE
1	Modulo di cogenerazione
2	Assorbitore
3	Torre evaporativa
SS	Telerscaldamento - Scambiatore per sanitario
SR	Telerscaldamento - Scambiatore per riscaldamento
CDZ1	Gruppo frigorifero elettrico 1
CDZ2	Gruppo frigorifero elettrico 2
AIR	Serbatatoio accumulatore inerziale per riscaldamento
AIF	Serbatatoio accumulatore inerziale freddo
AS	Serbatatoio accumulatore sanitario
B1	Boillitore 1
B2	Boillitore 2
B3	Boillitore 3

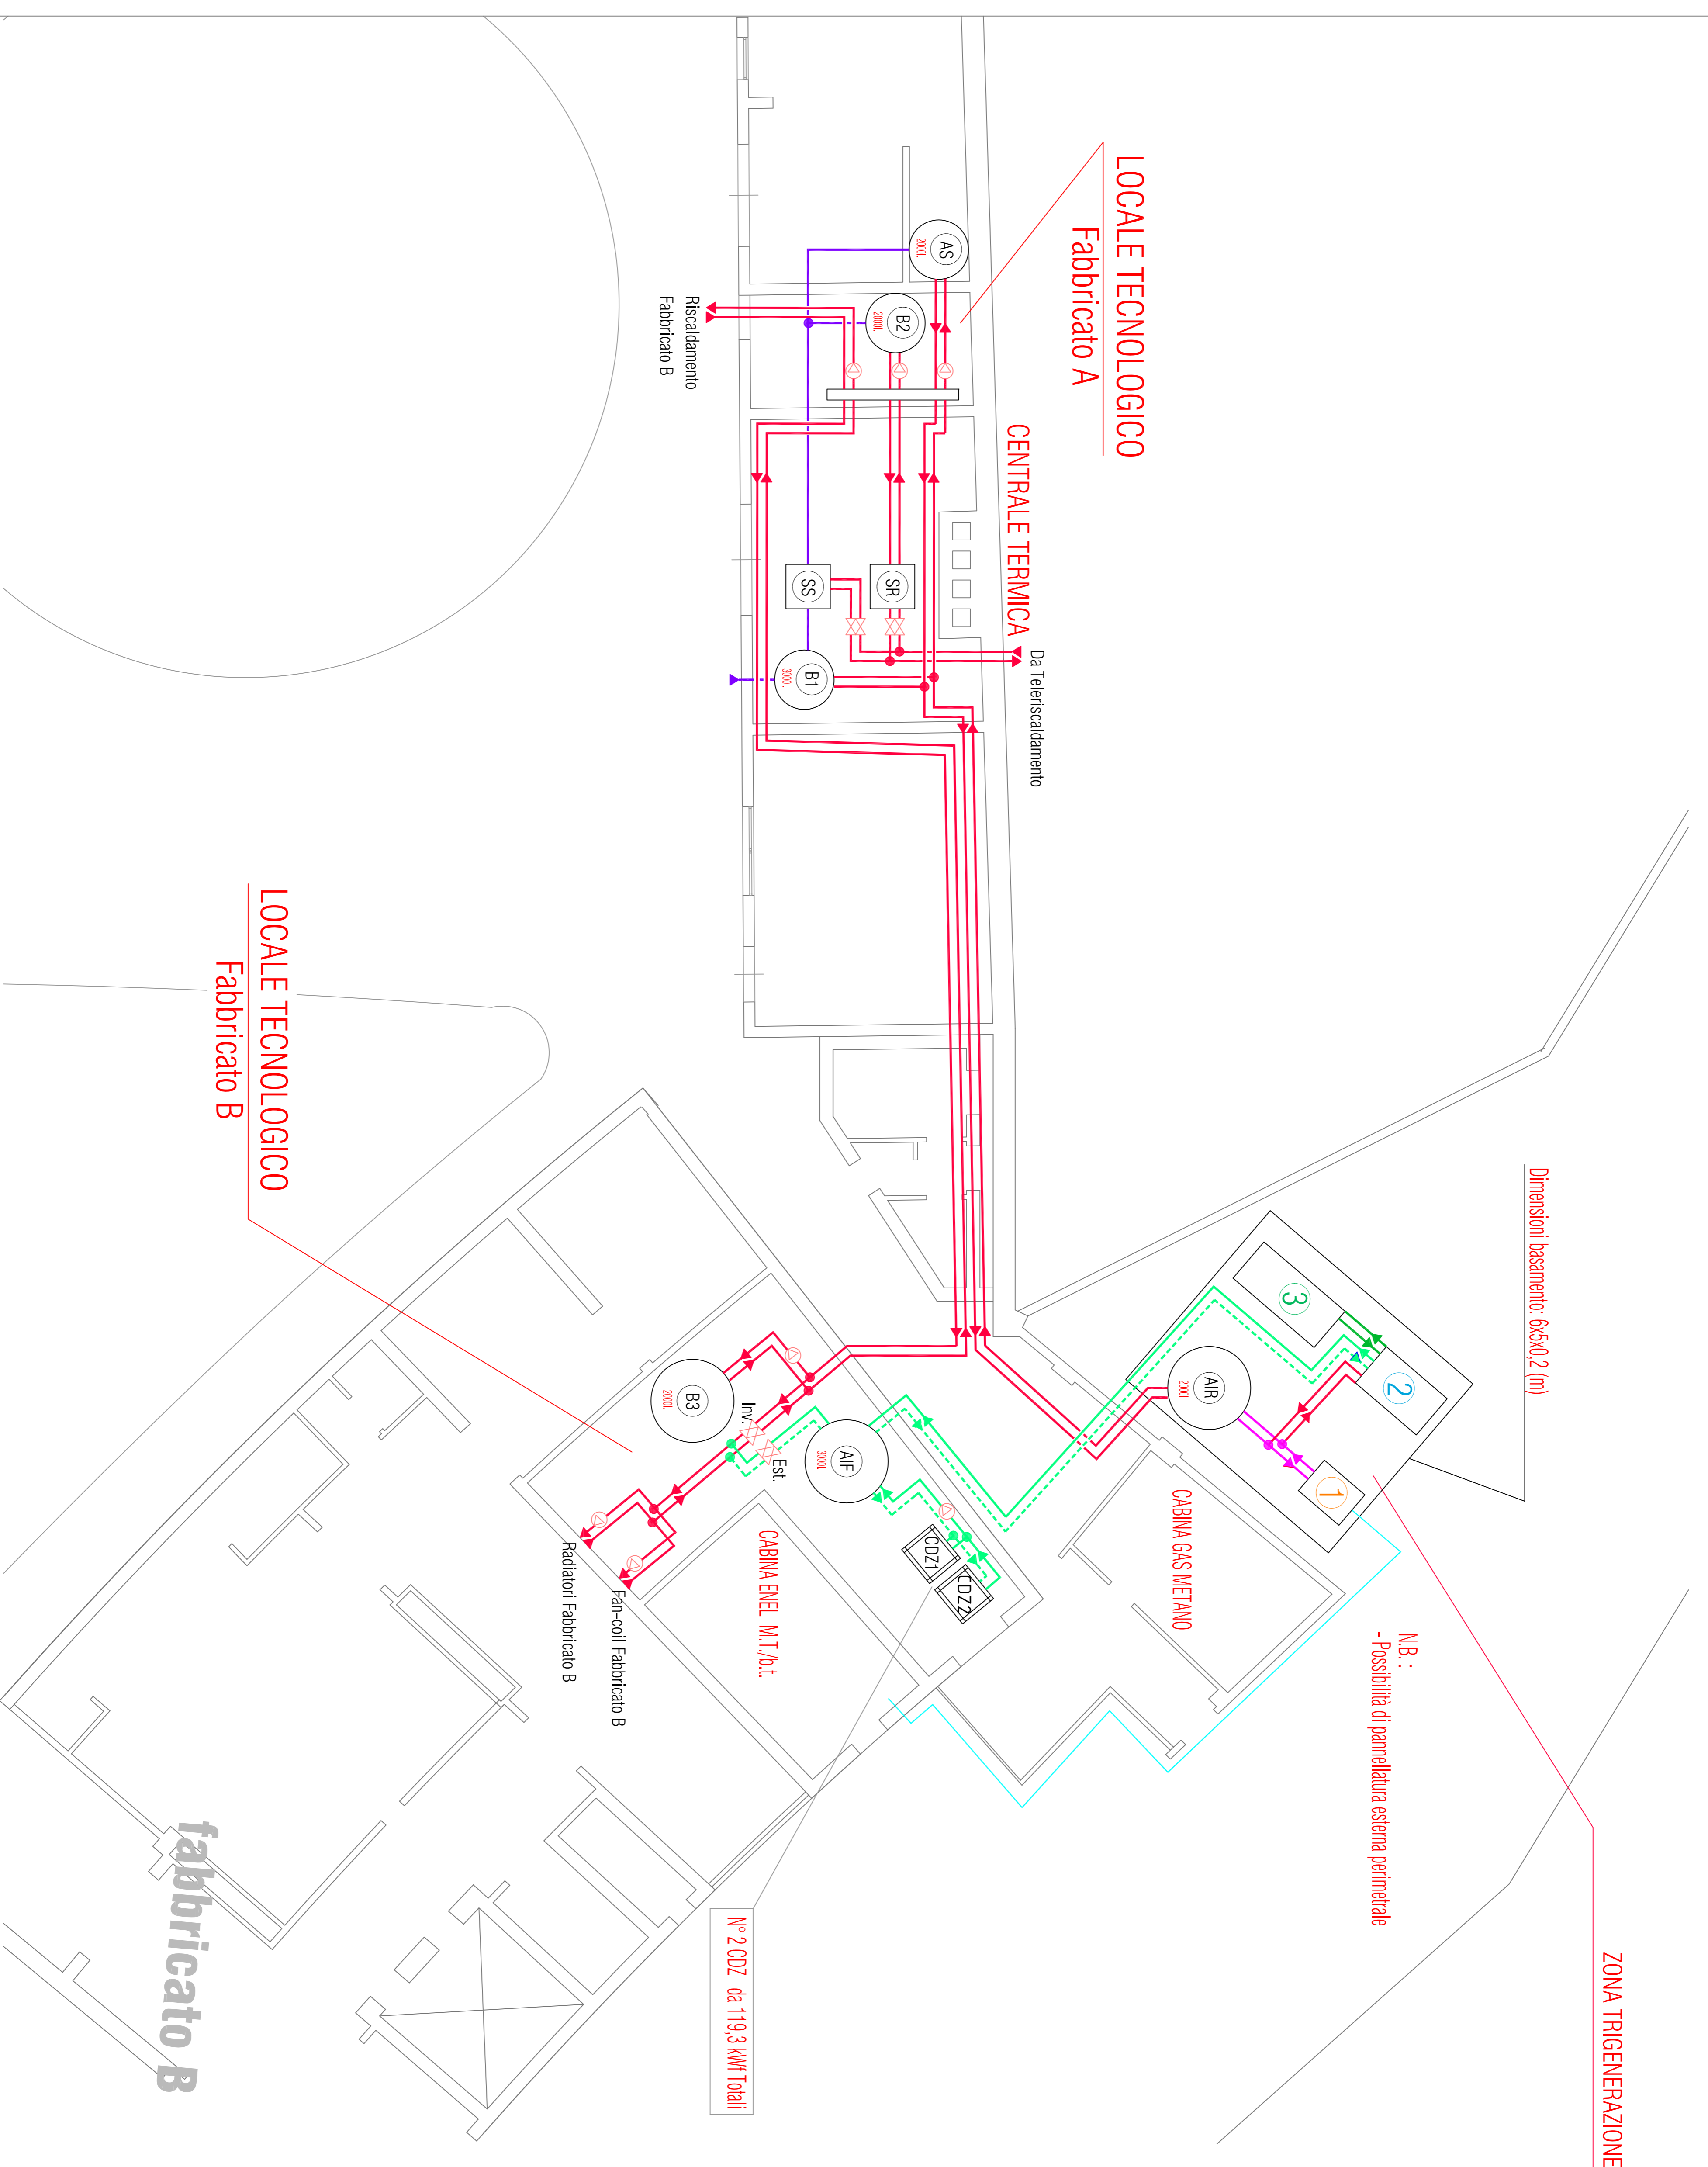

Piccola cogenerazione: studio di fattibilità di un impianto trigenerativo
Autore: Schiavetti Nicola
Relatore: Dott. Solero Giulio Angelo Guido
TAVOLA_01

SCHEMA PLANIMETRICO ILLUSTRATIVO
Impianto idraulico con inserimento sistema trigenerativo

PROGETTO	REVISIONE	DATA	NOTE
01	01	12/2010	Schema illustrativo