




SEZIONE A-A'

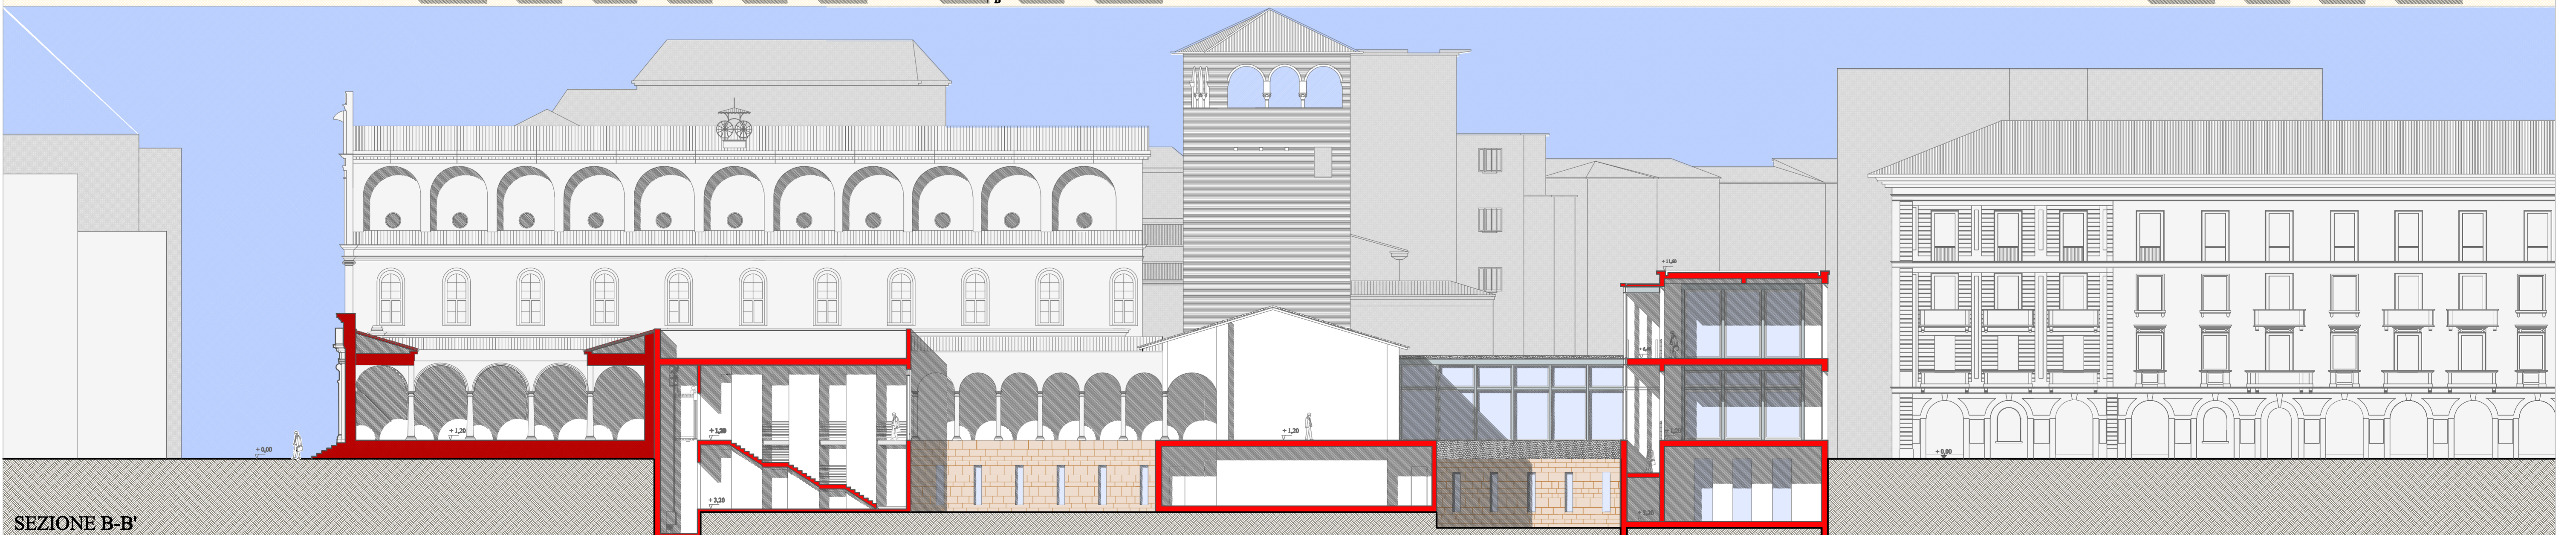

SEZIONE B-B'

