


PLANIMETRIA GENERALE

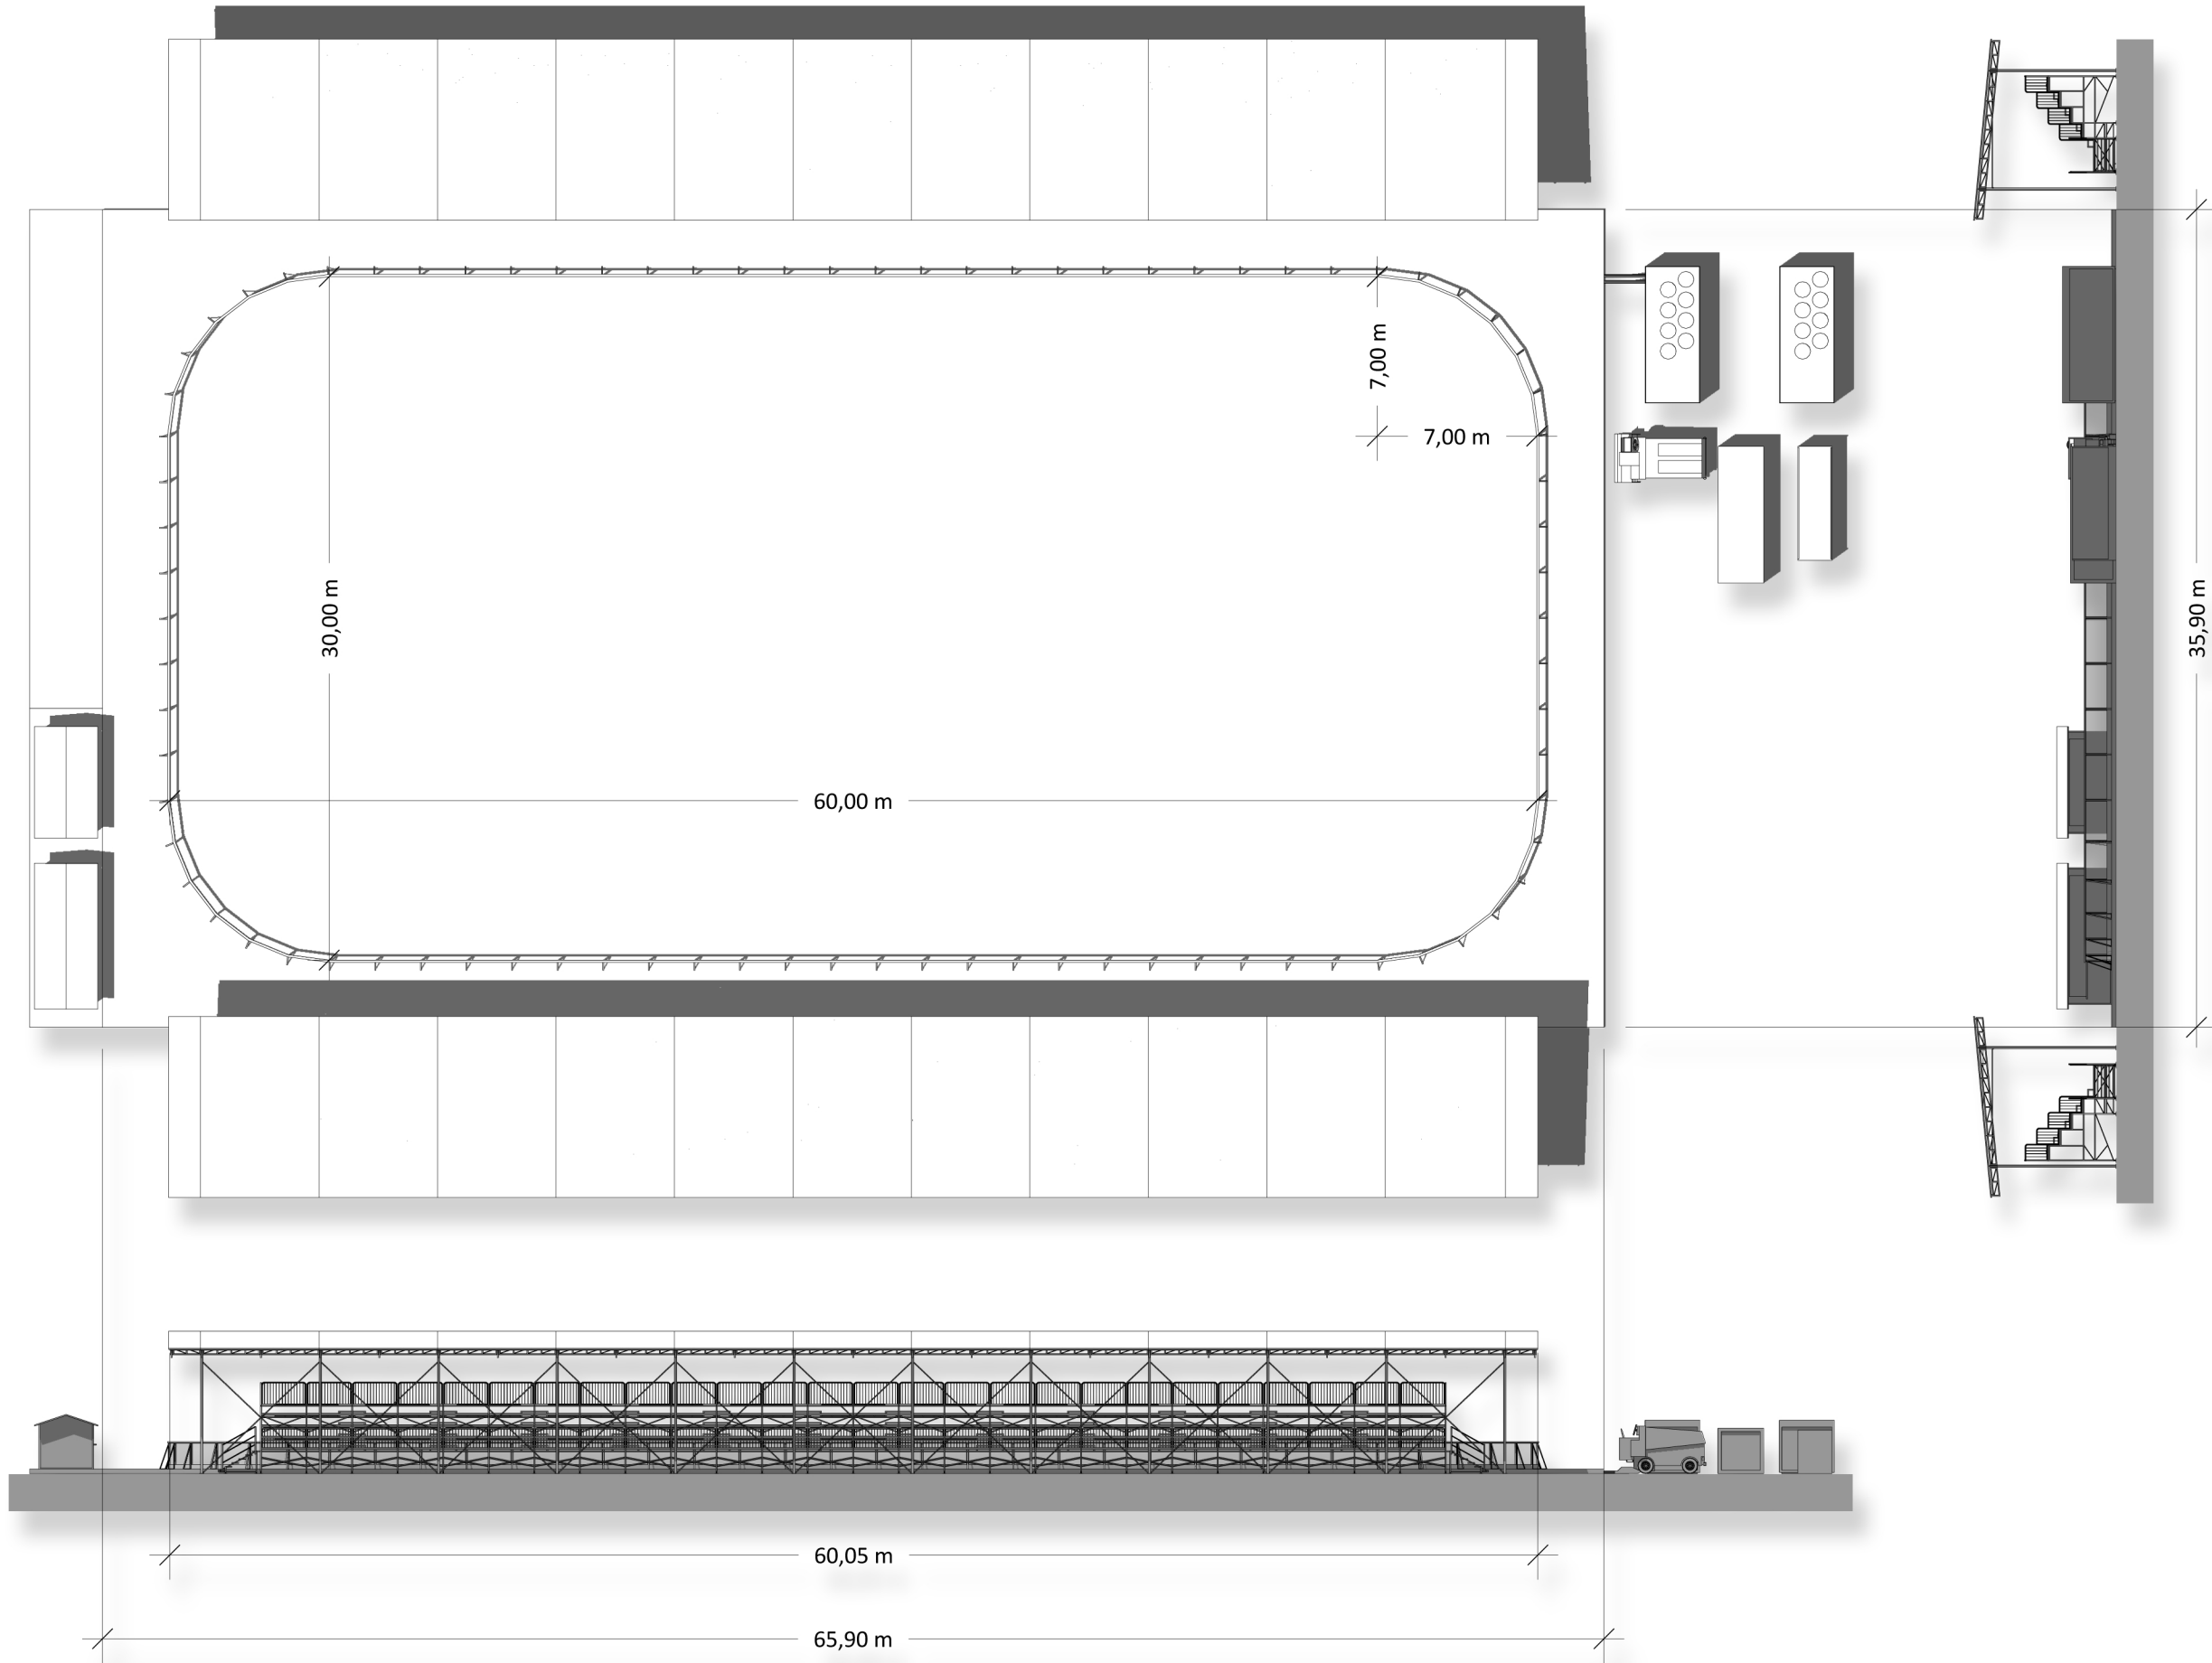

PROSPETTO LATERALE

PROSPETTO FRONTALE