




PIANO TERRA

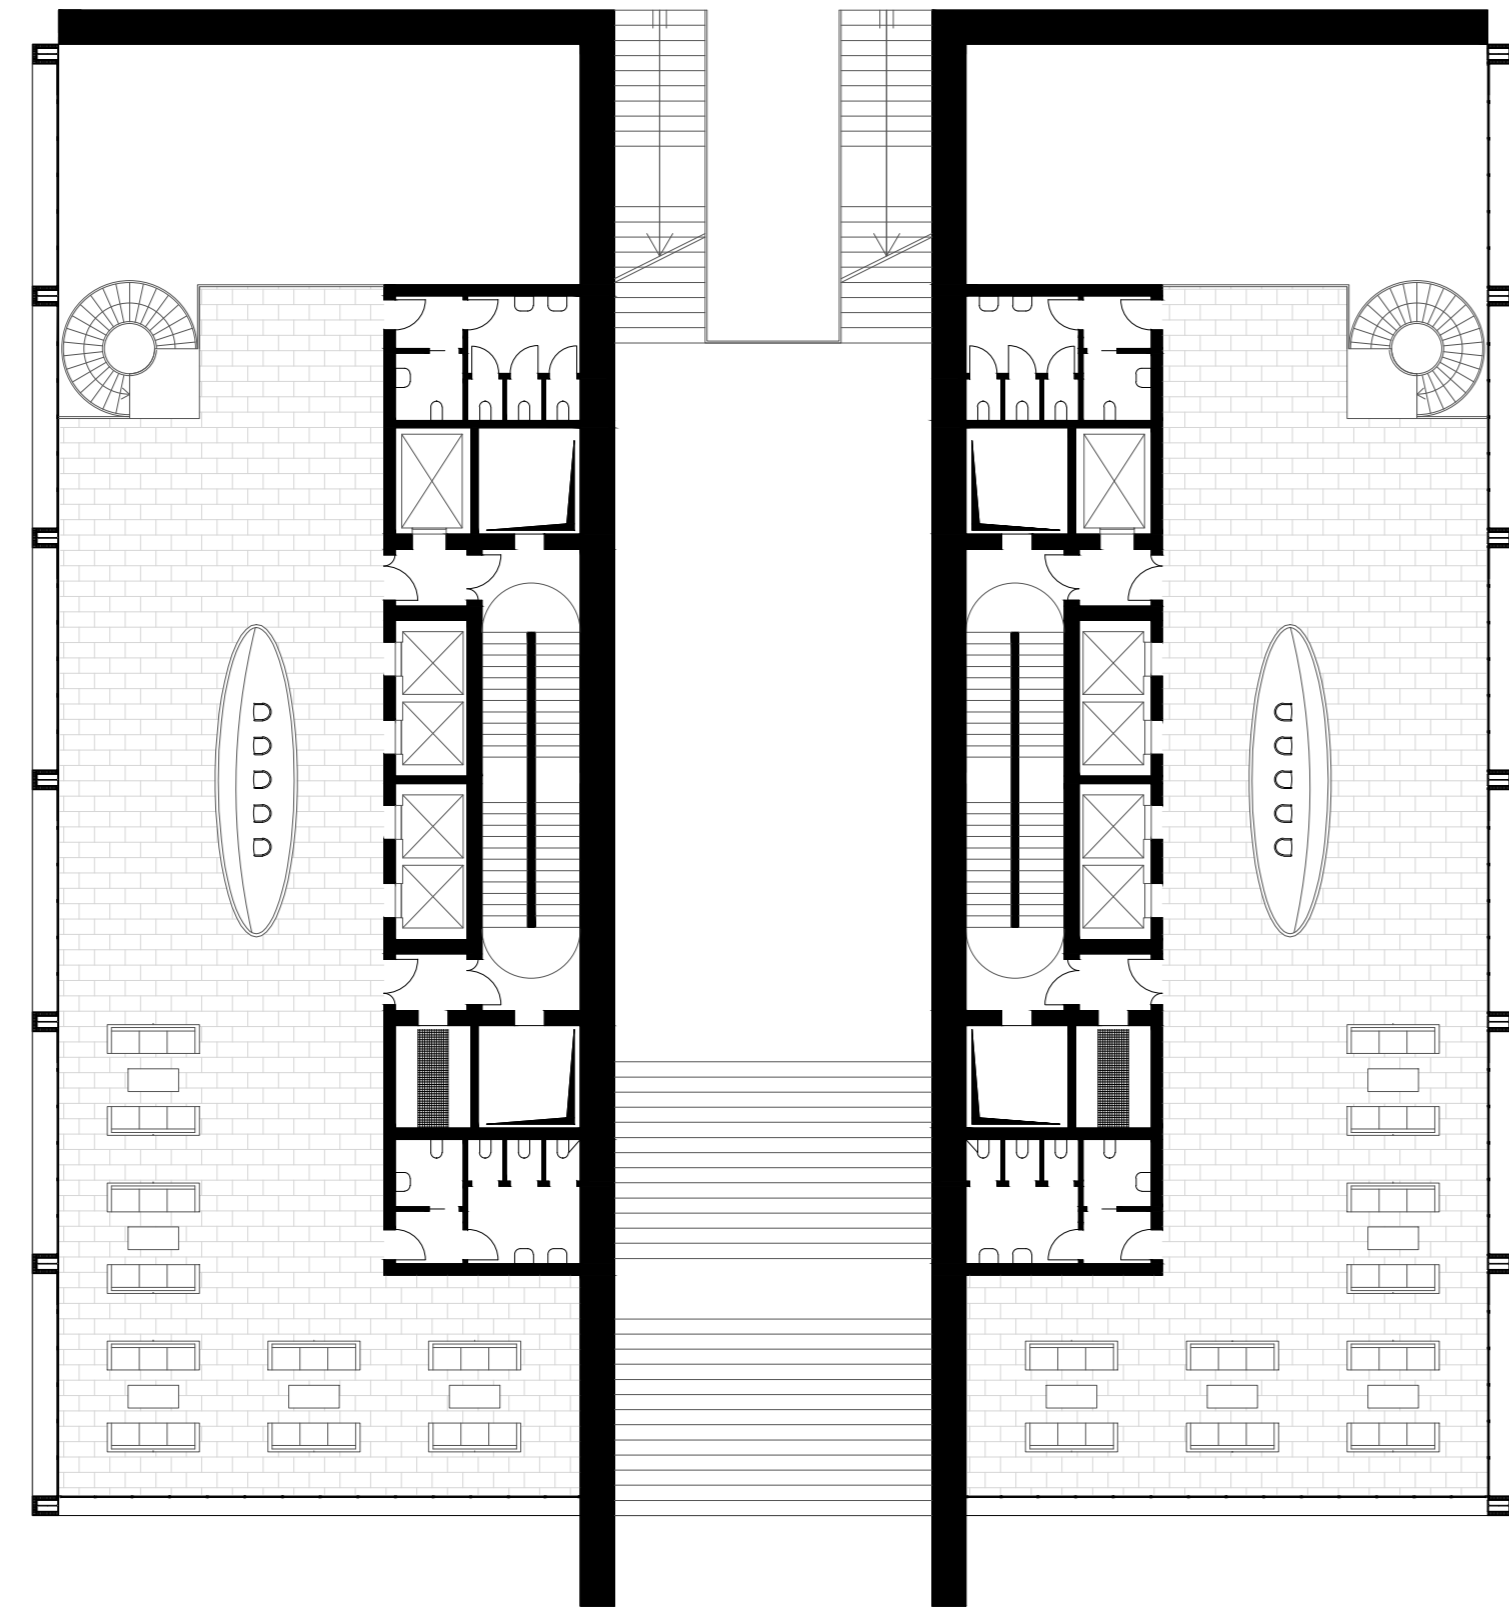


PIANO +7.00

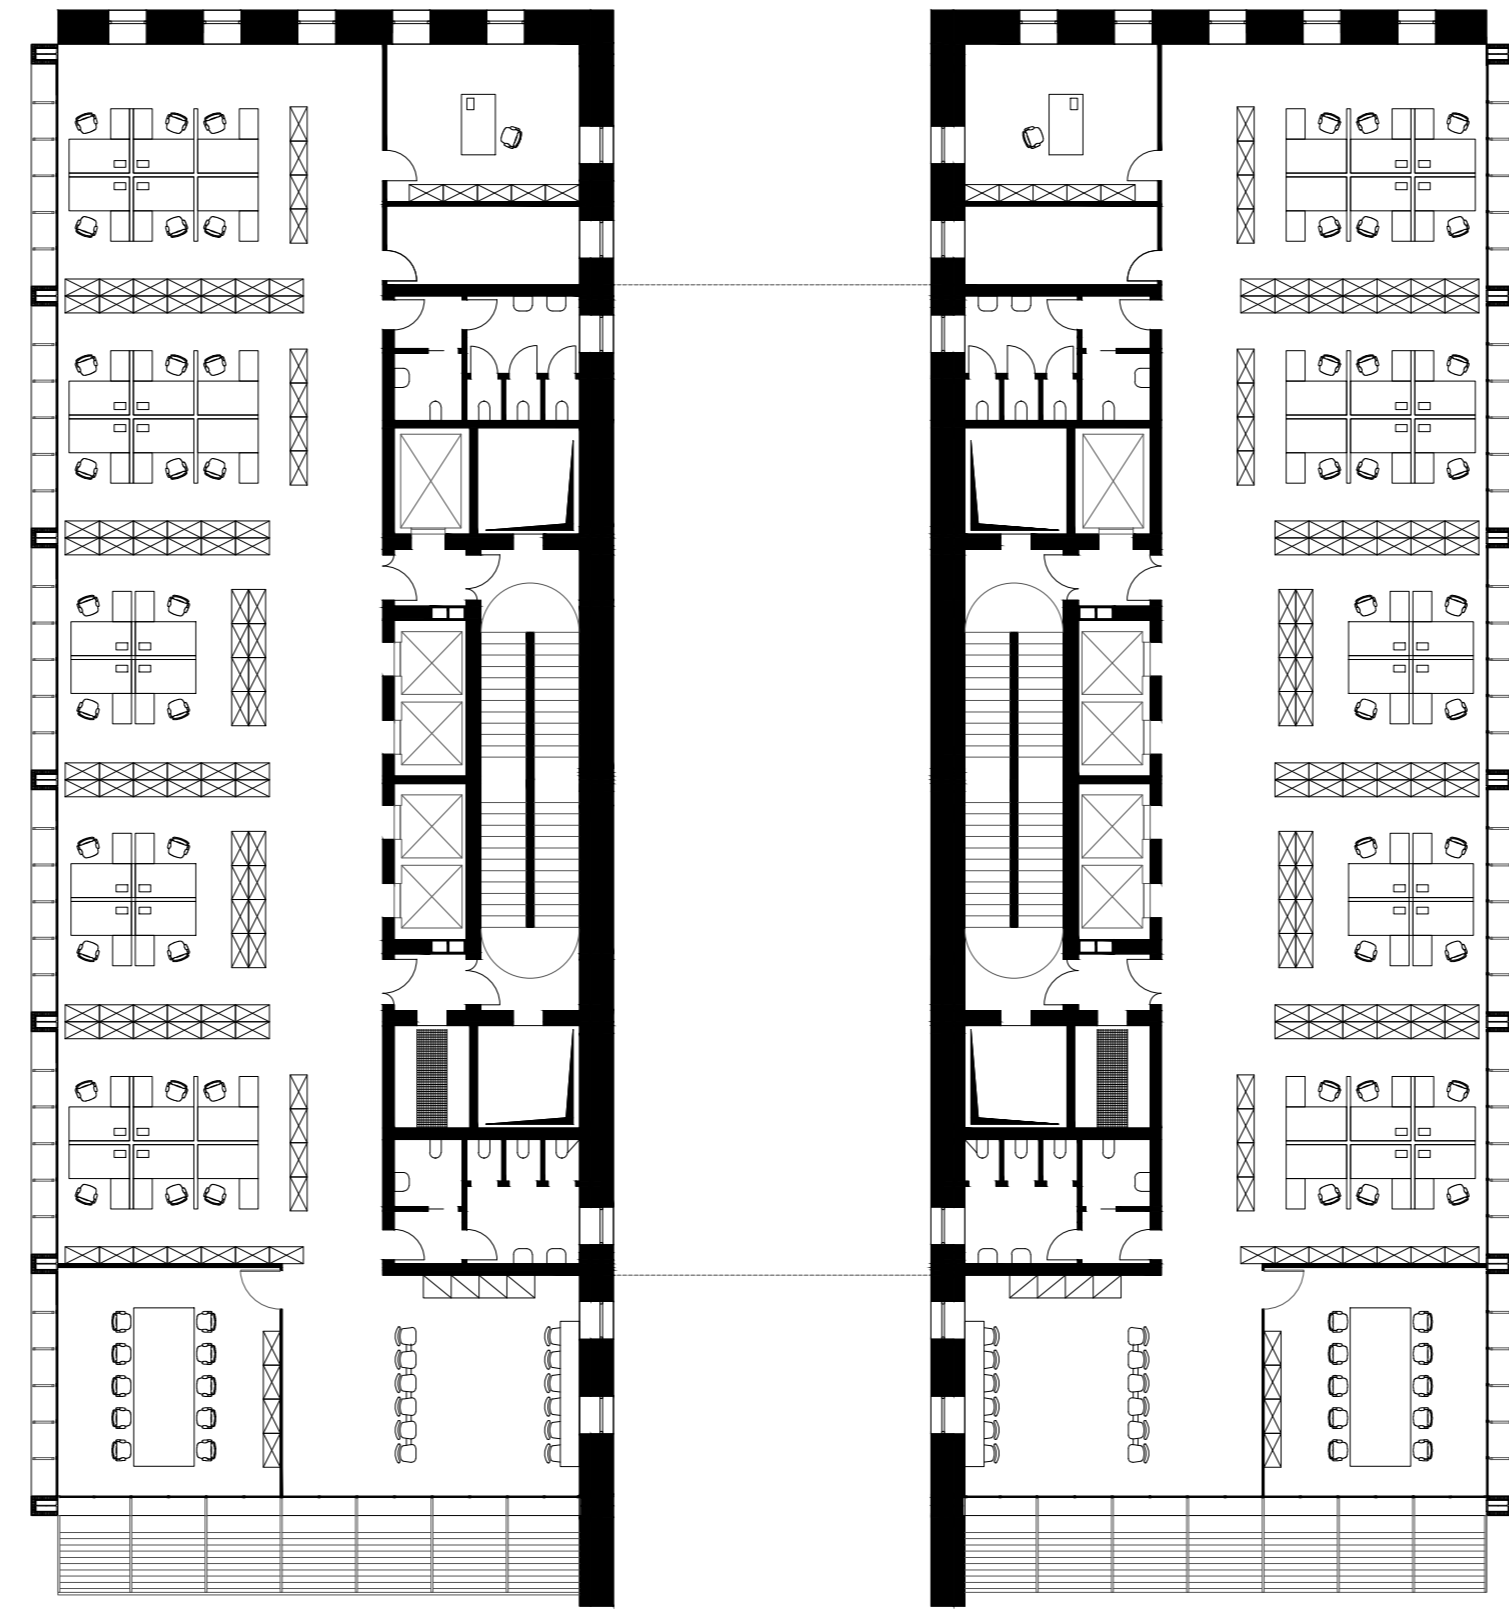

PIANO TIPO

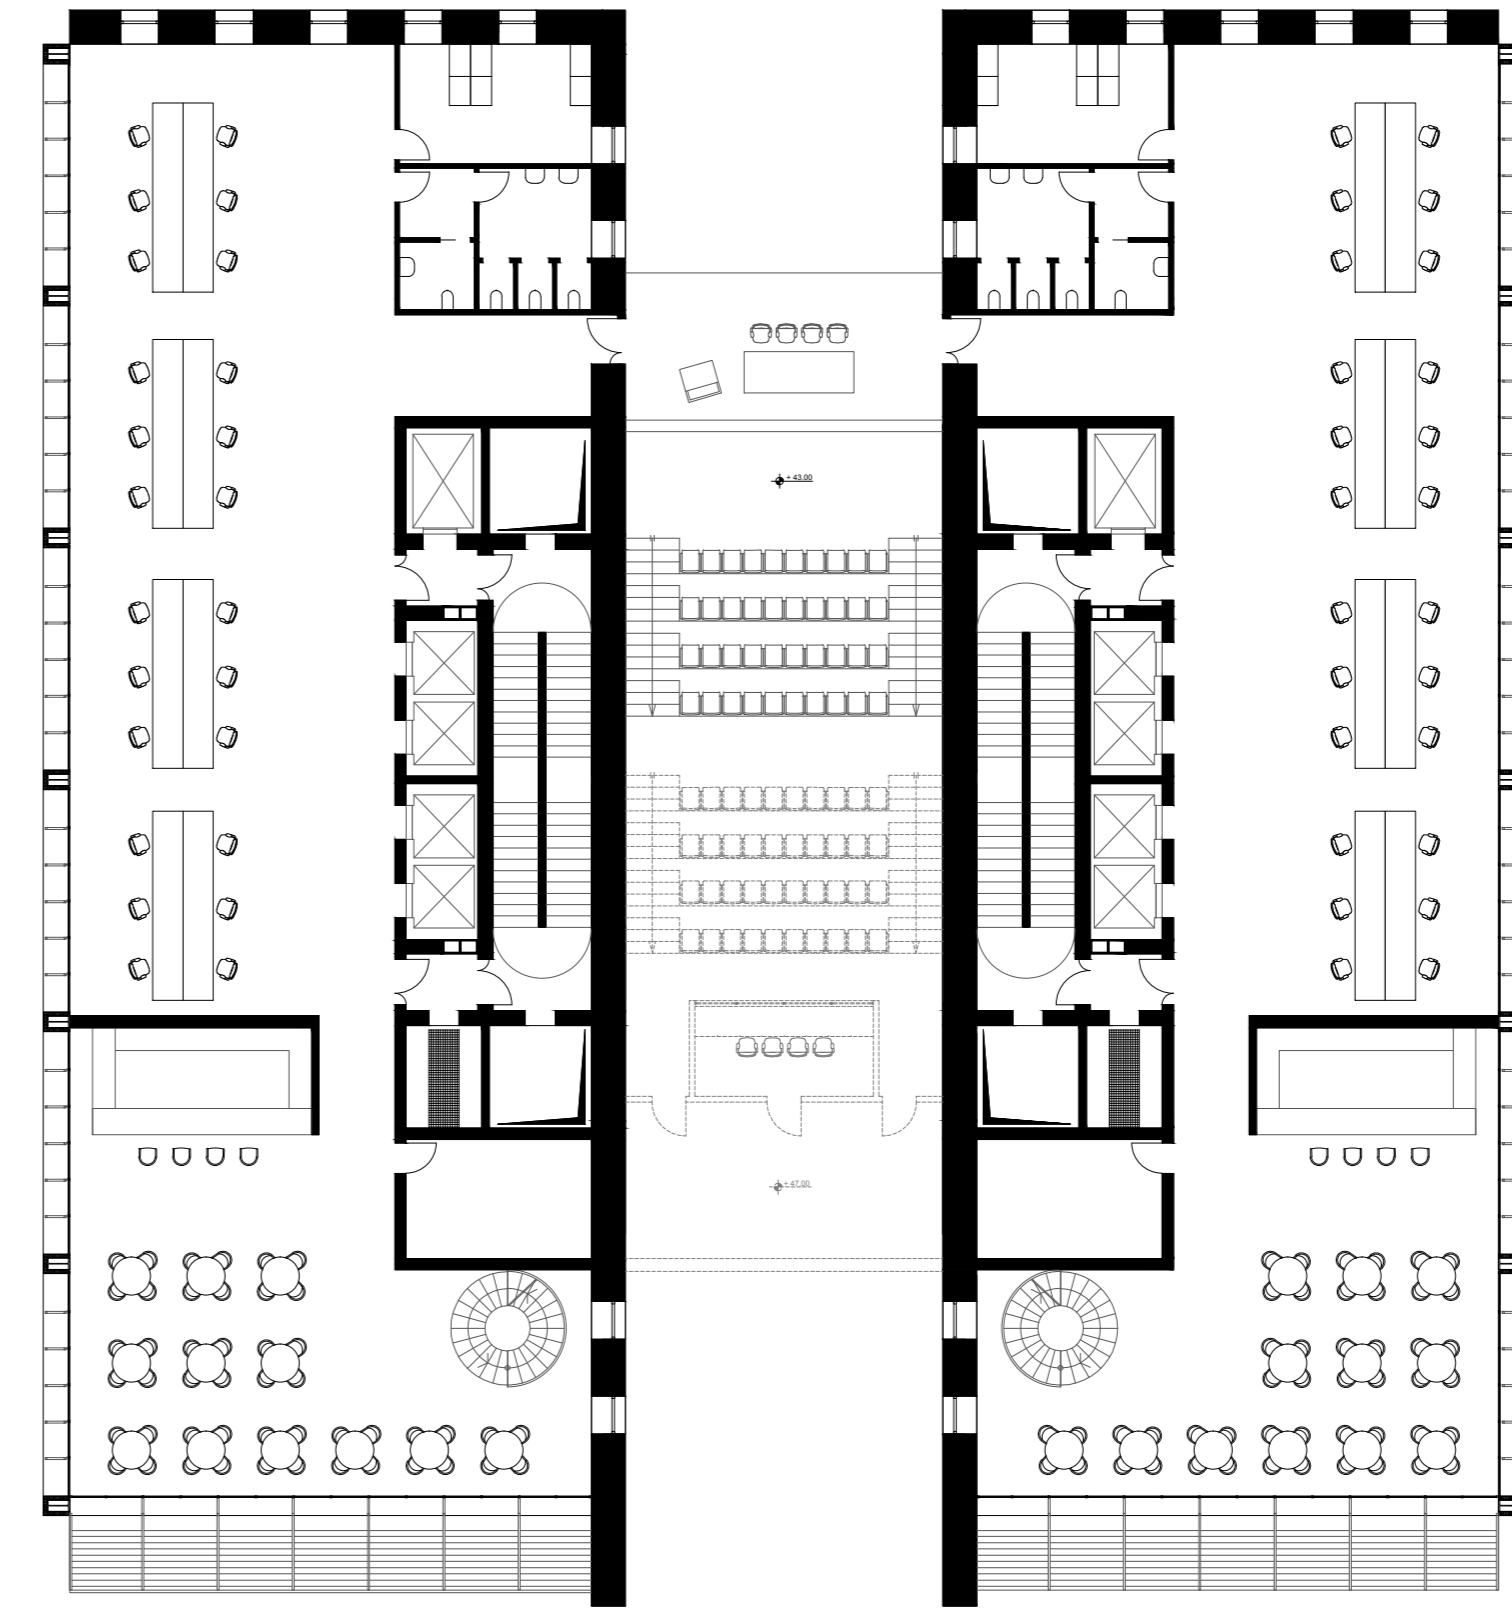

PIANI 10-19

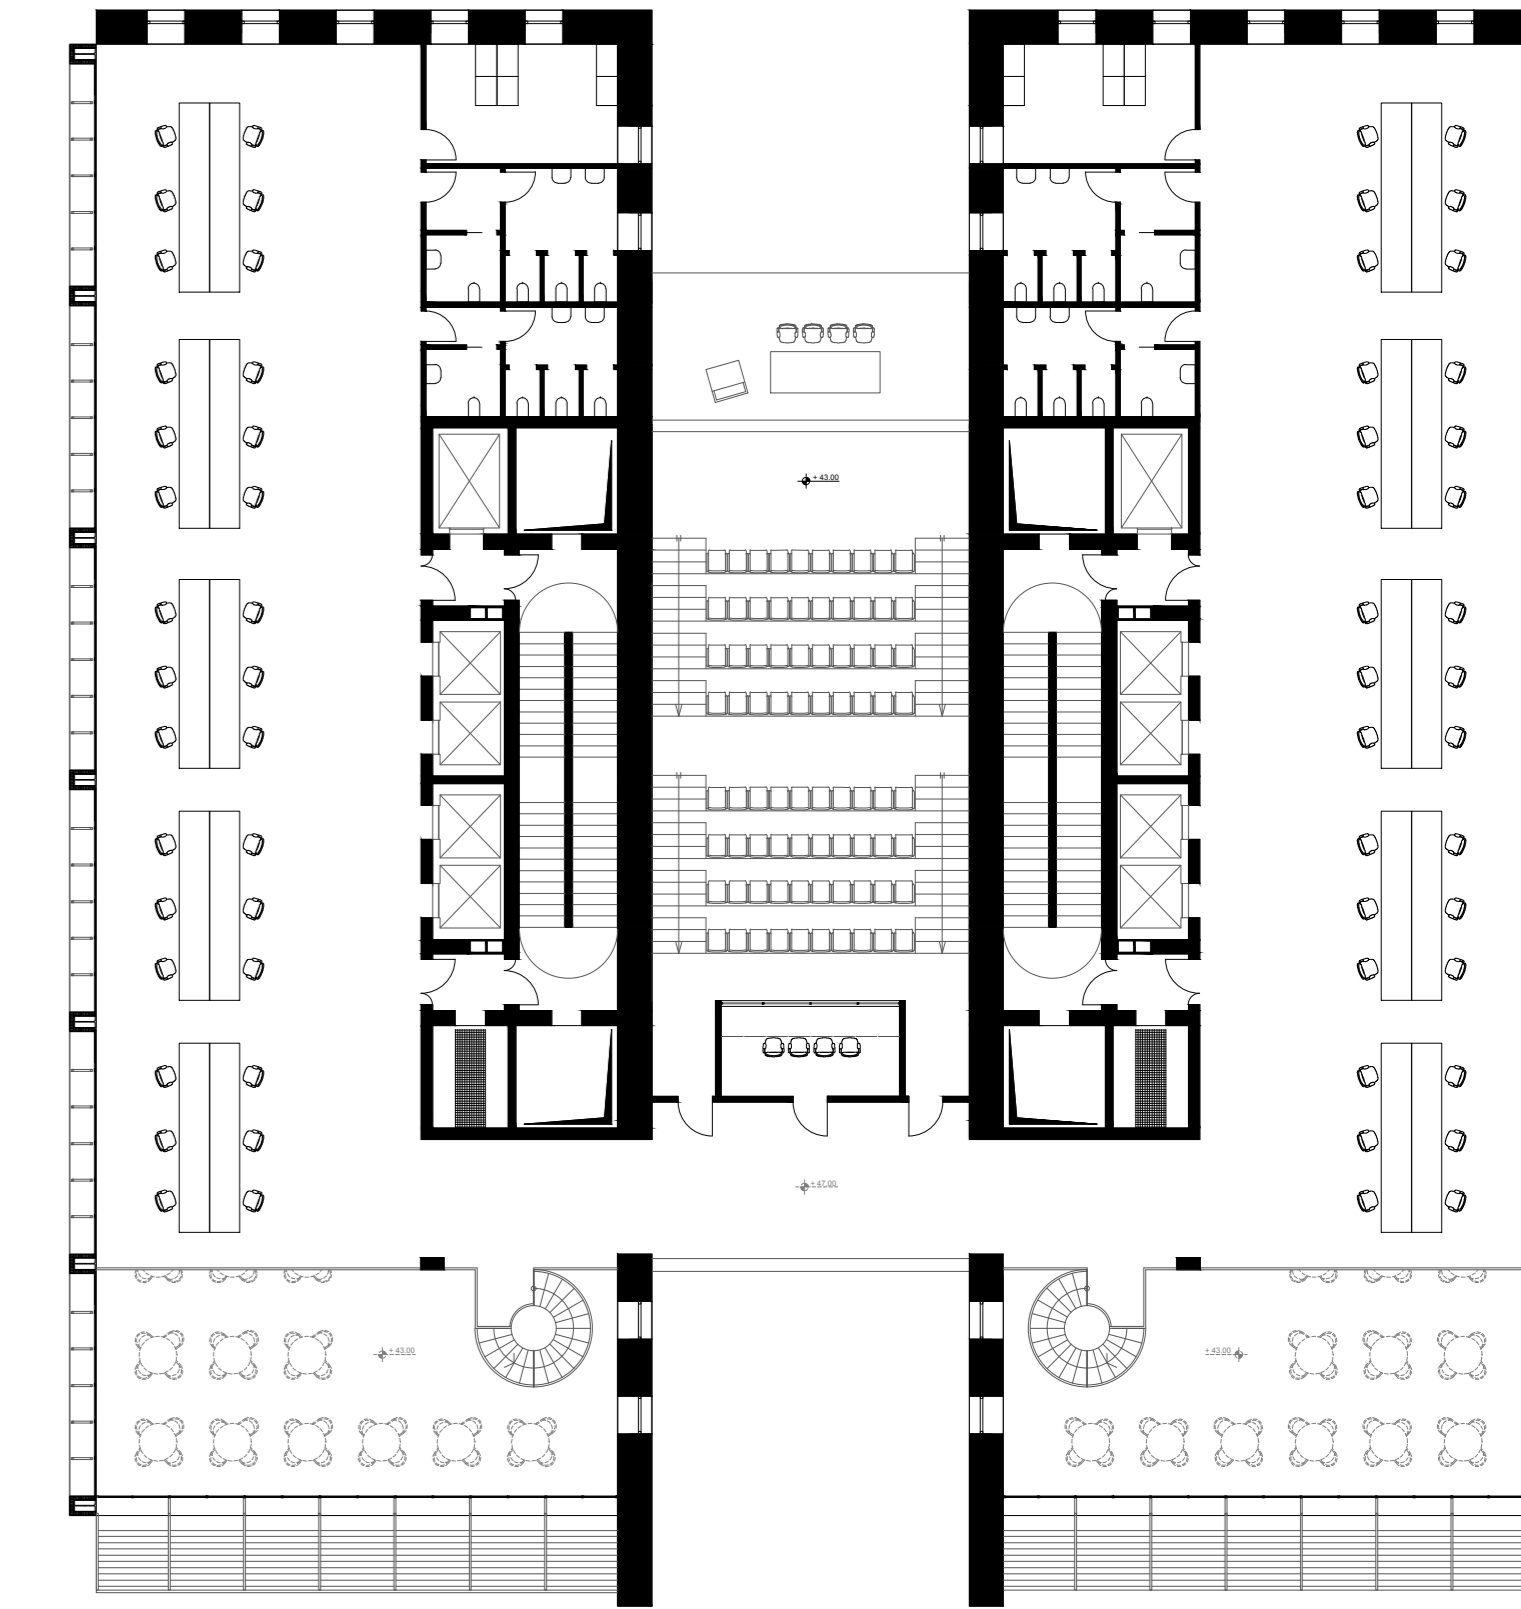

PIANI 11-20

