


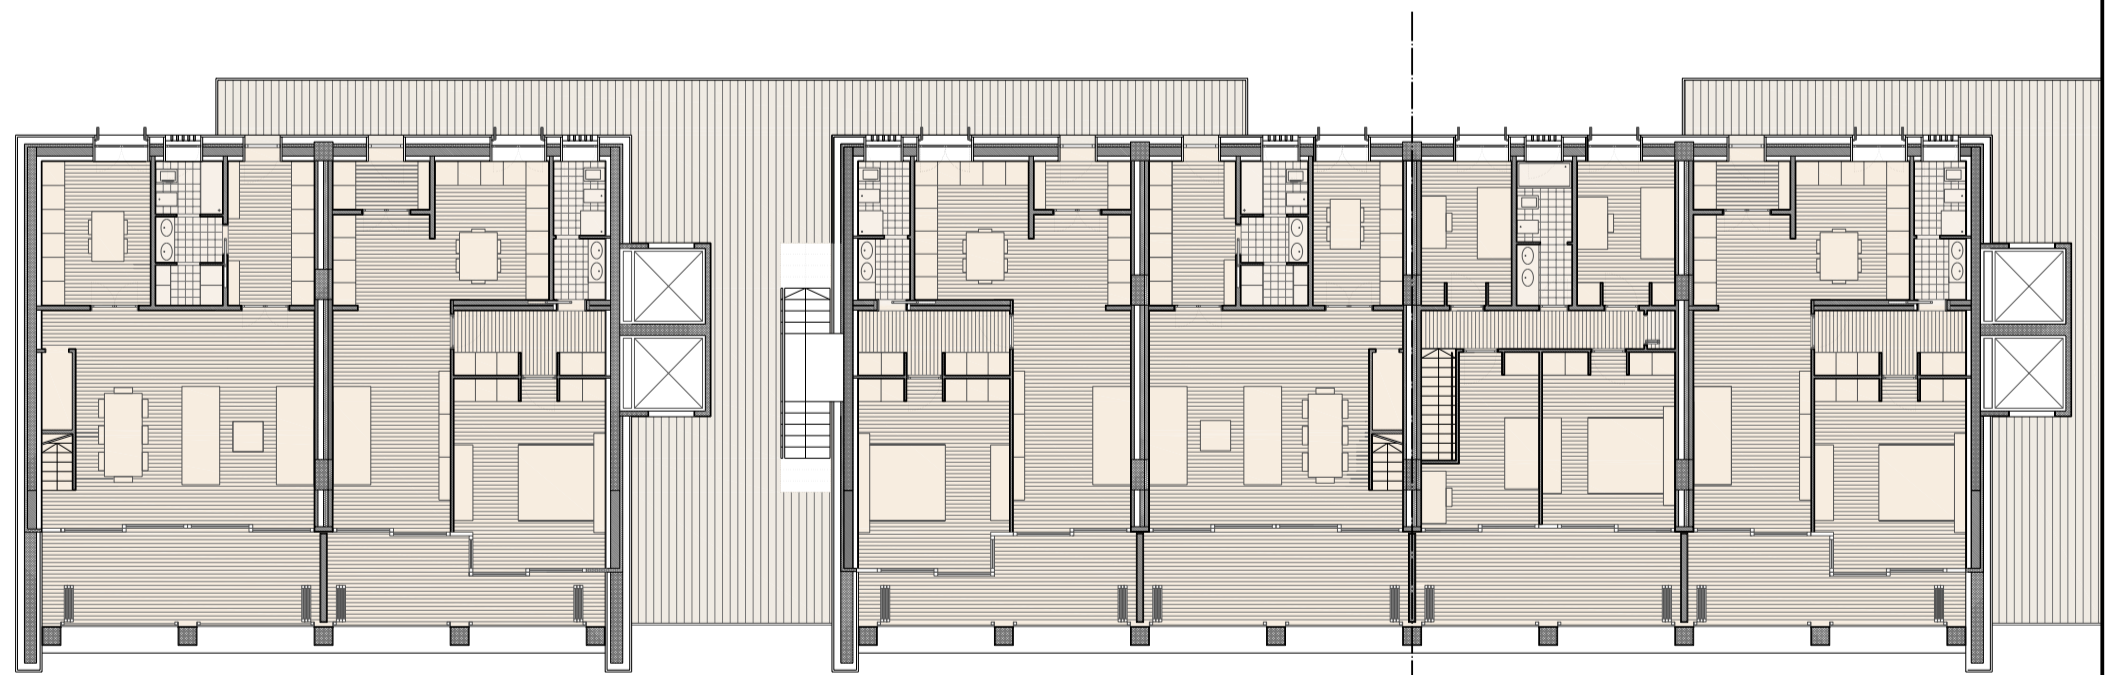

PIANTA TIPO 1 E 2



TIPO 1 | TIPO 2

