




PRIMO PIANO INTERRATO

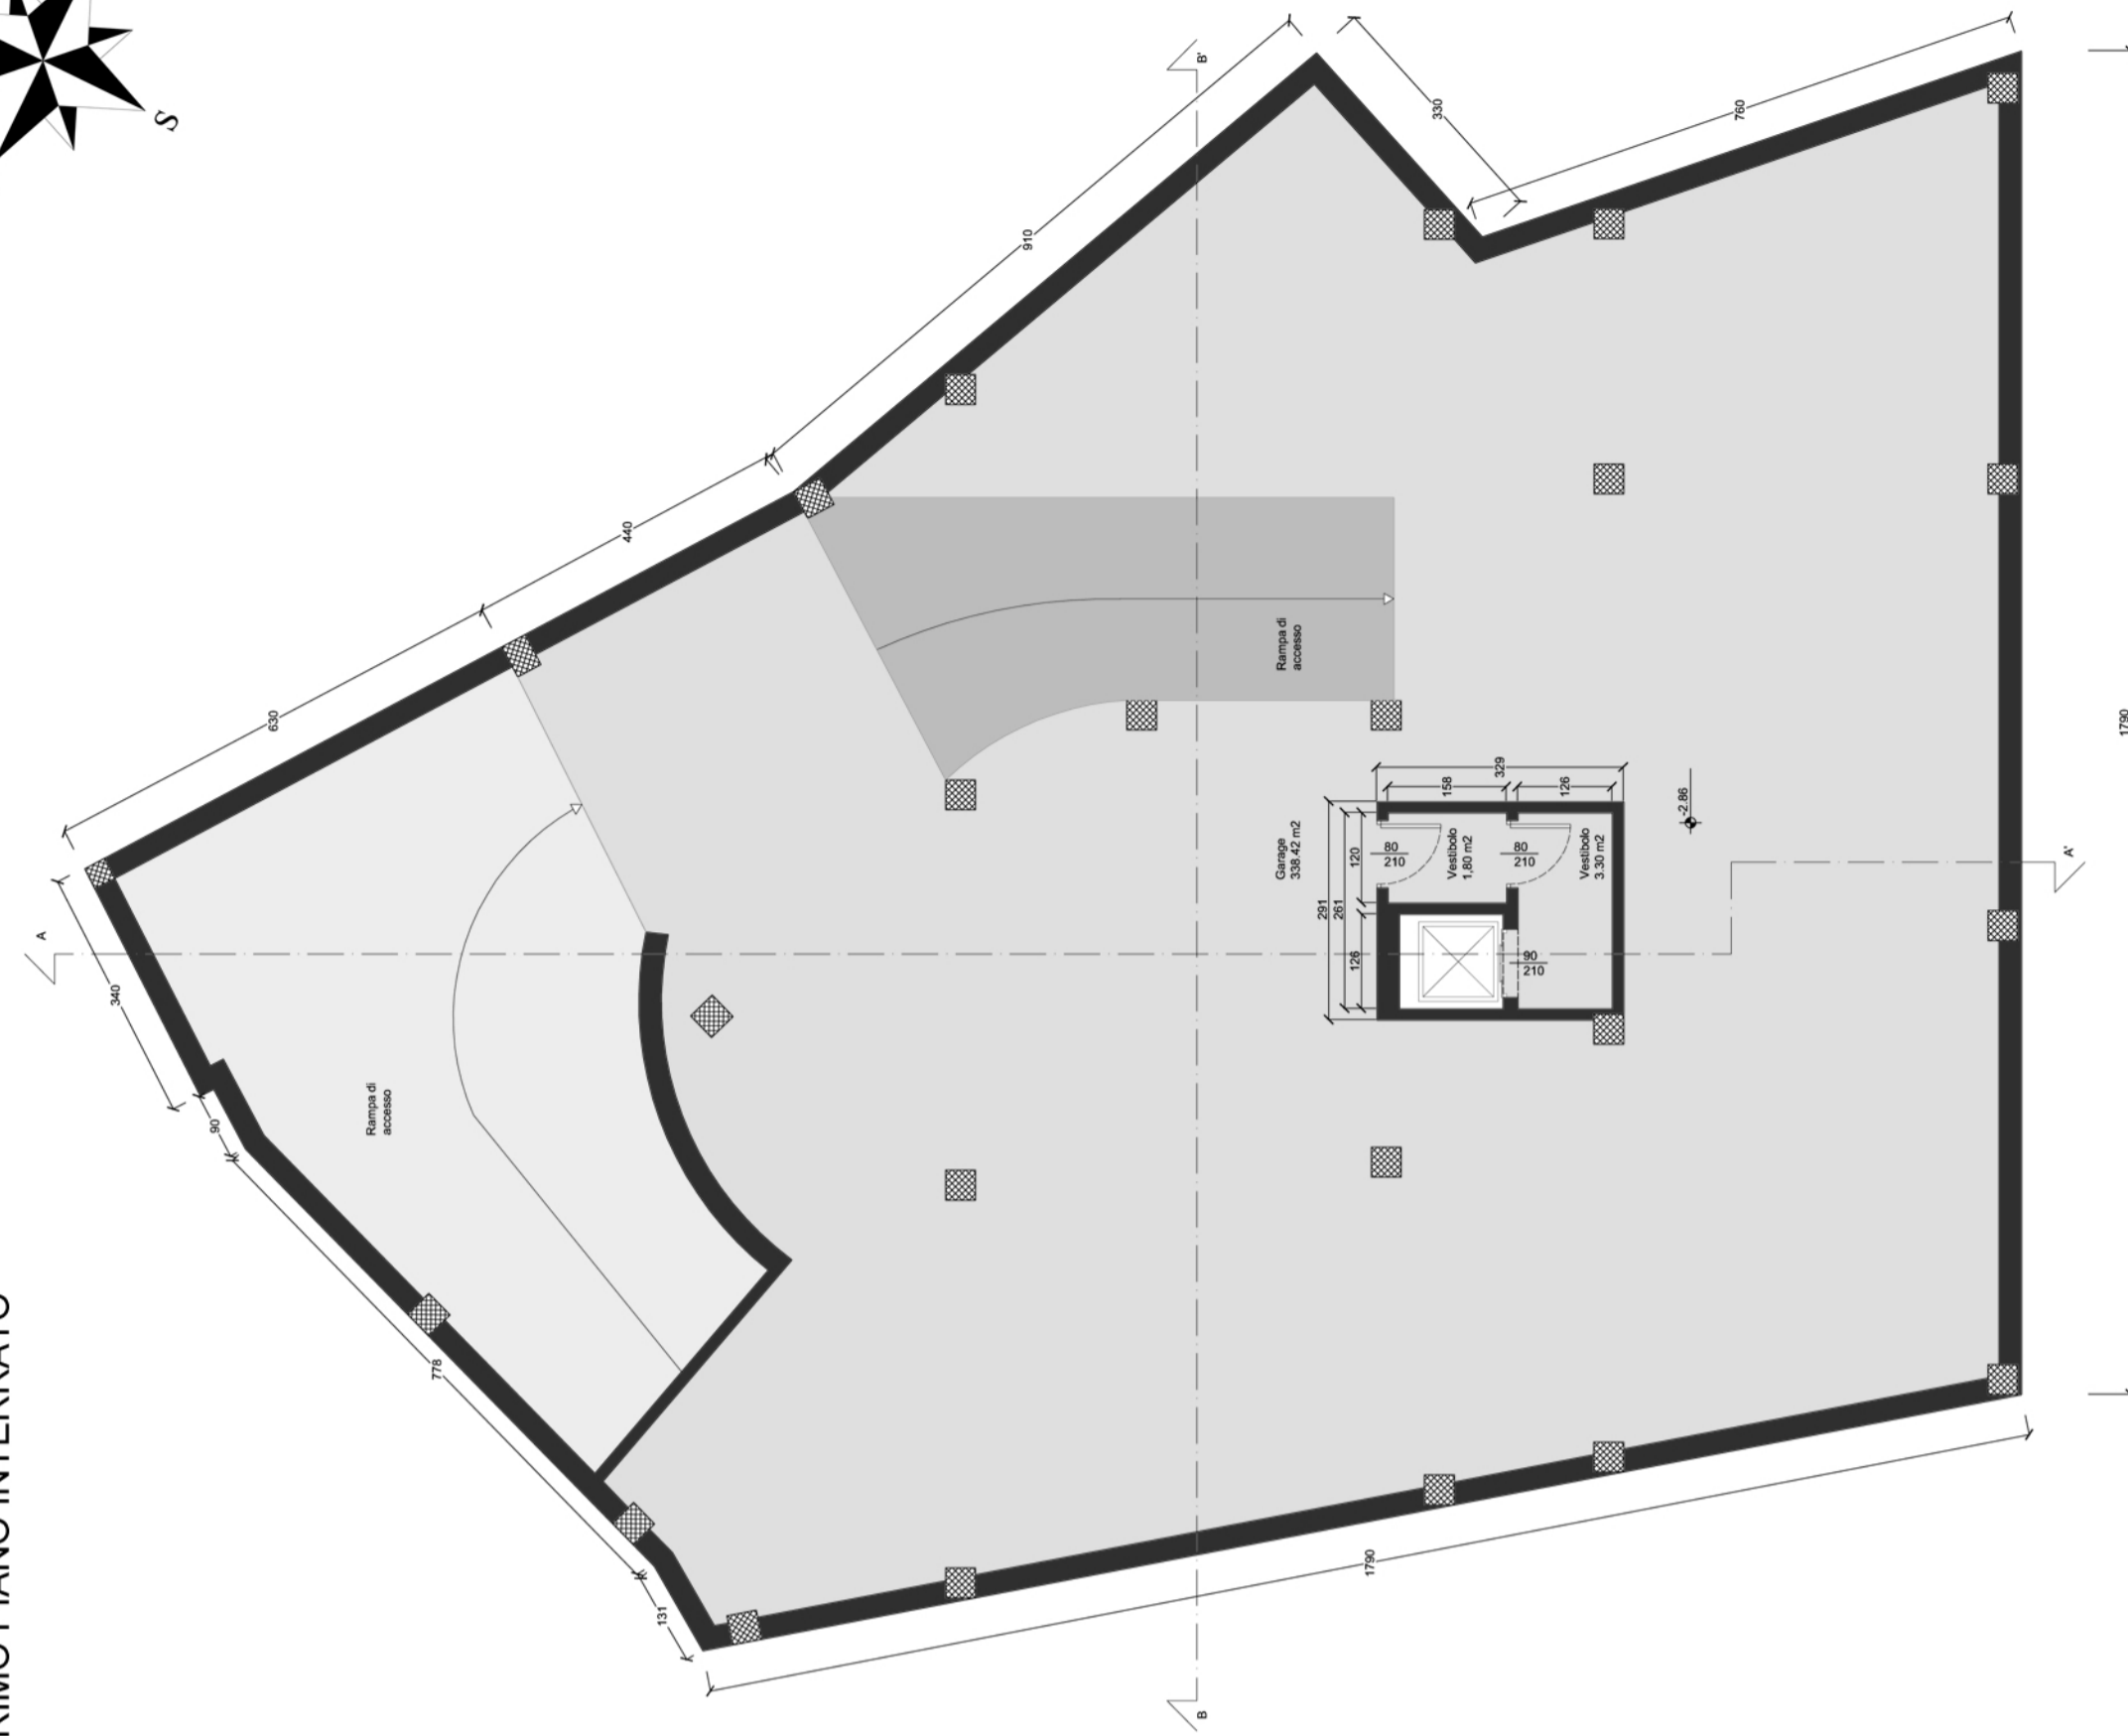

SECONDO PIANO INTERRATO

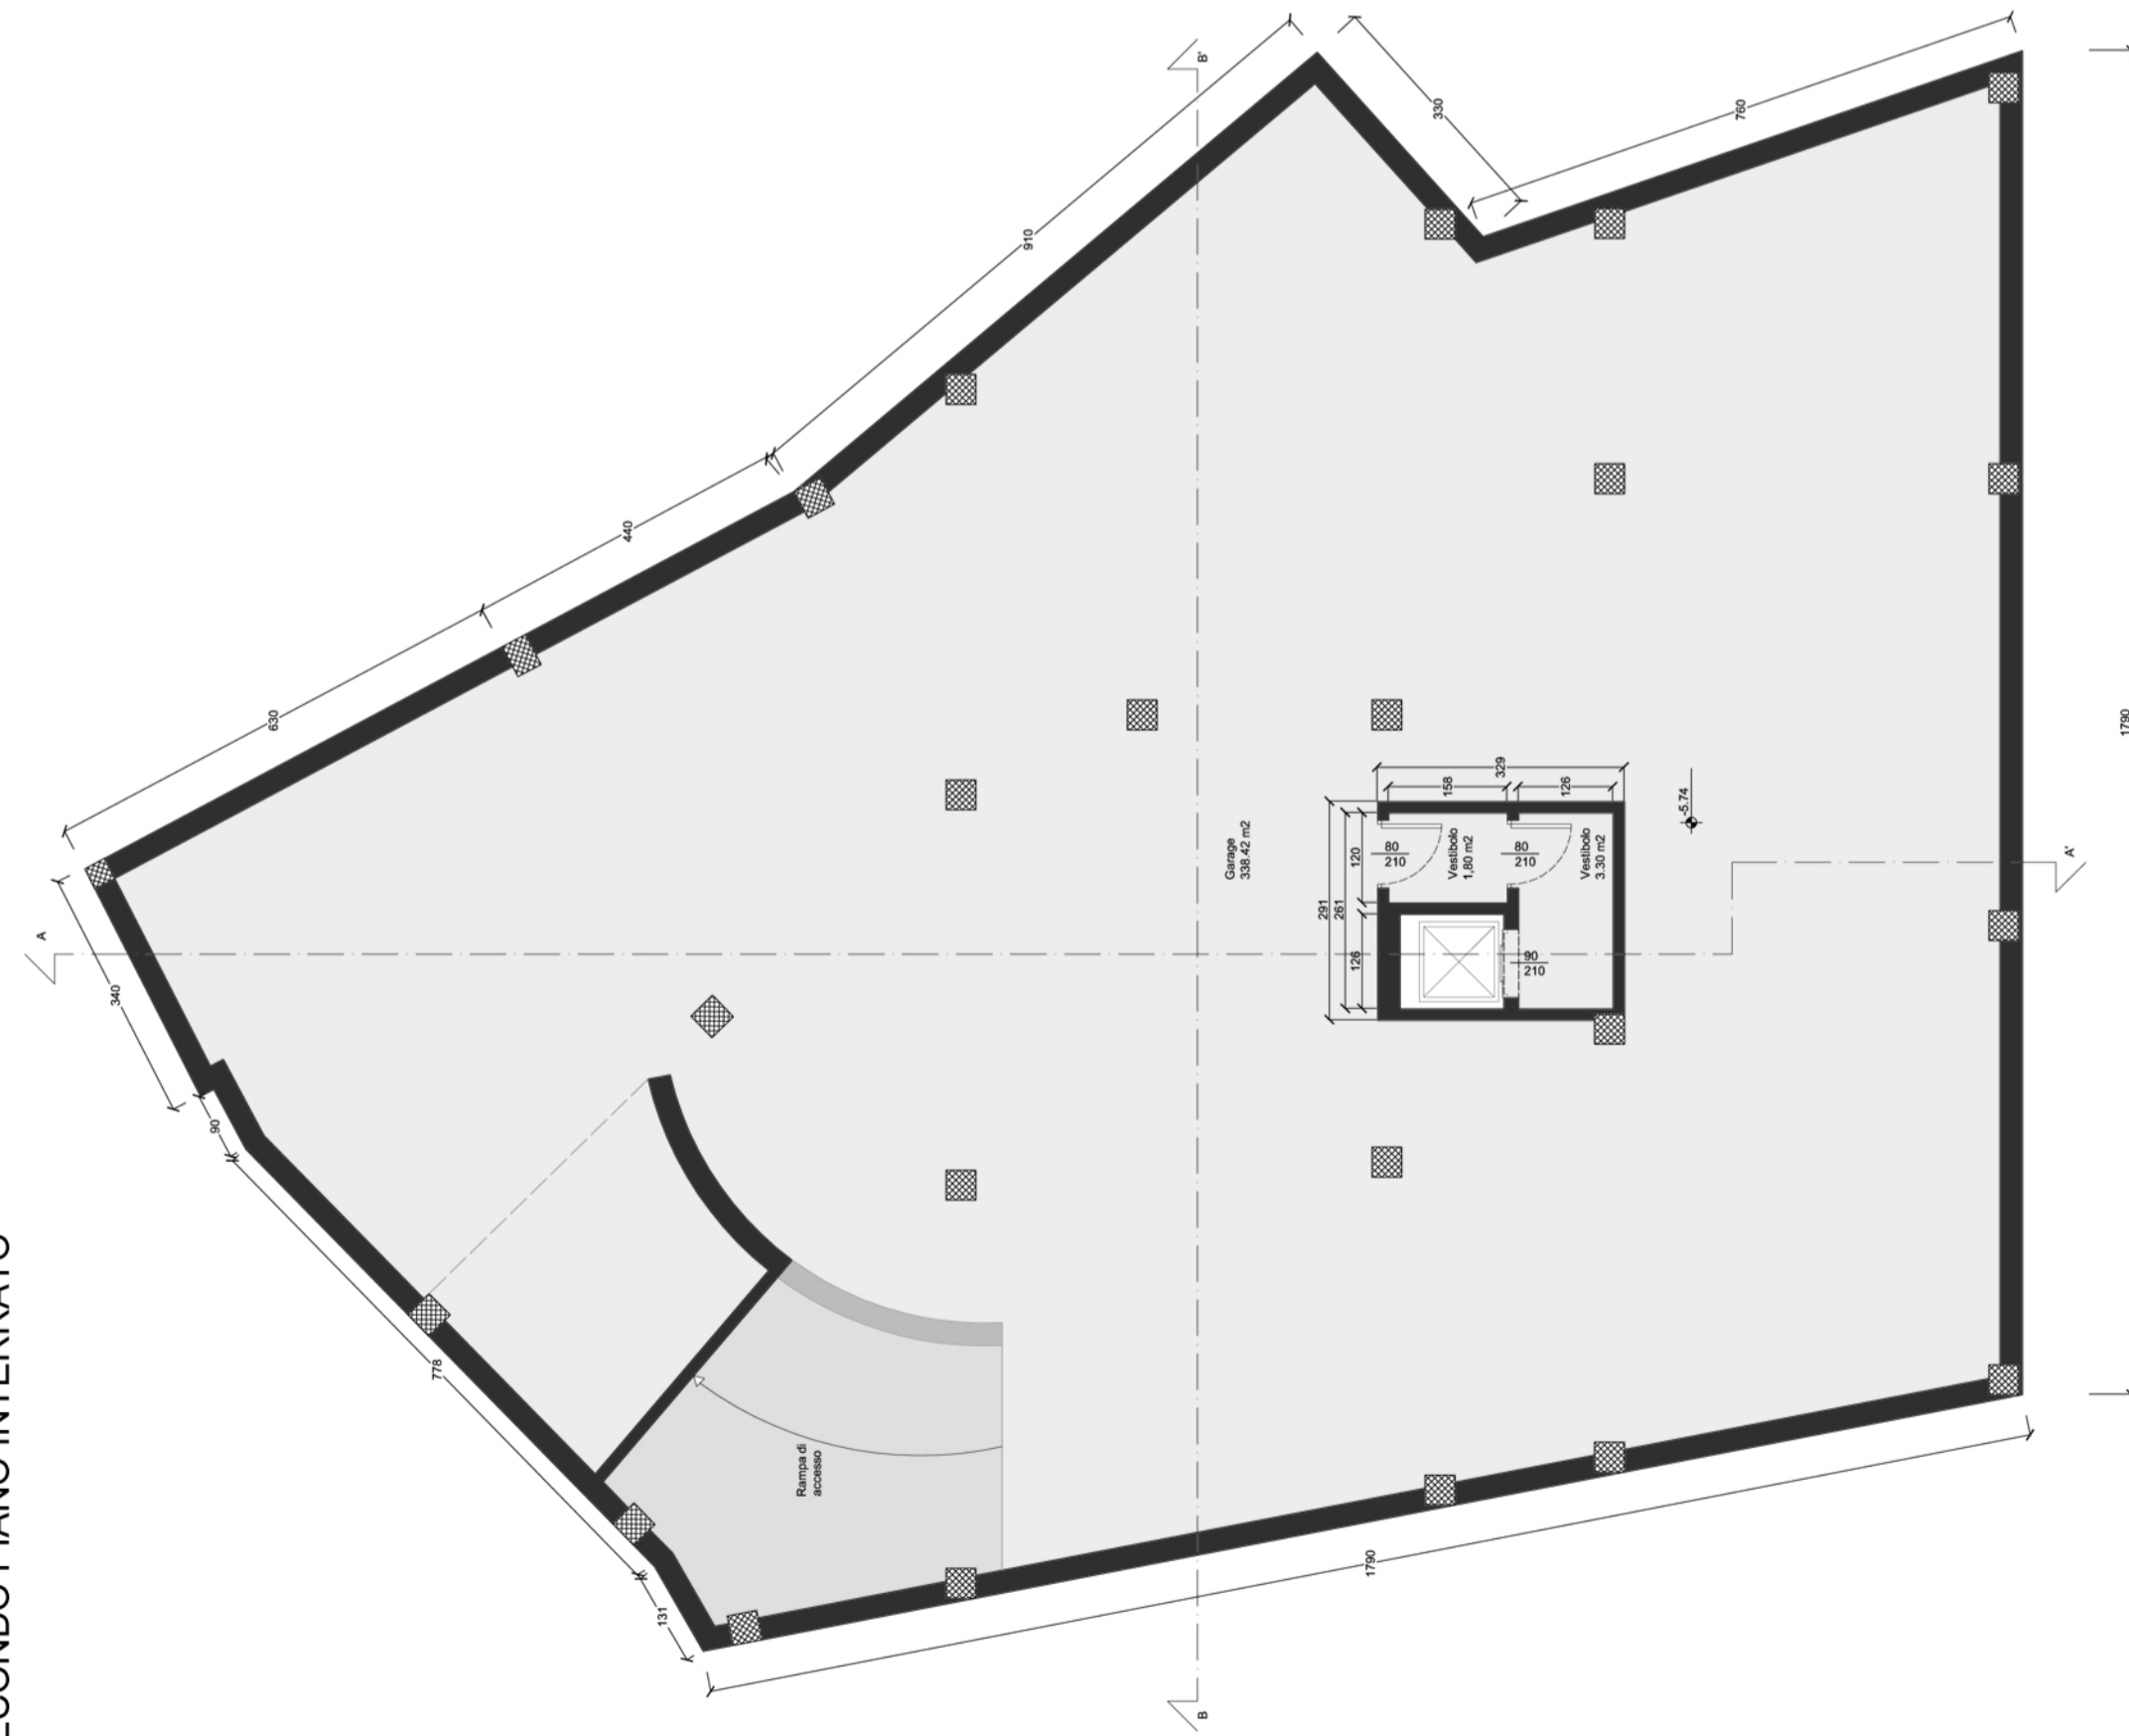

PIANO AMMEZZATO

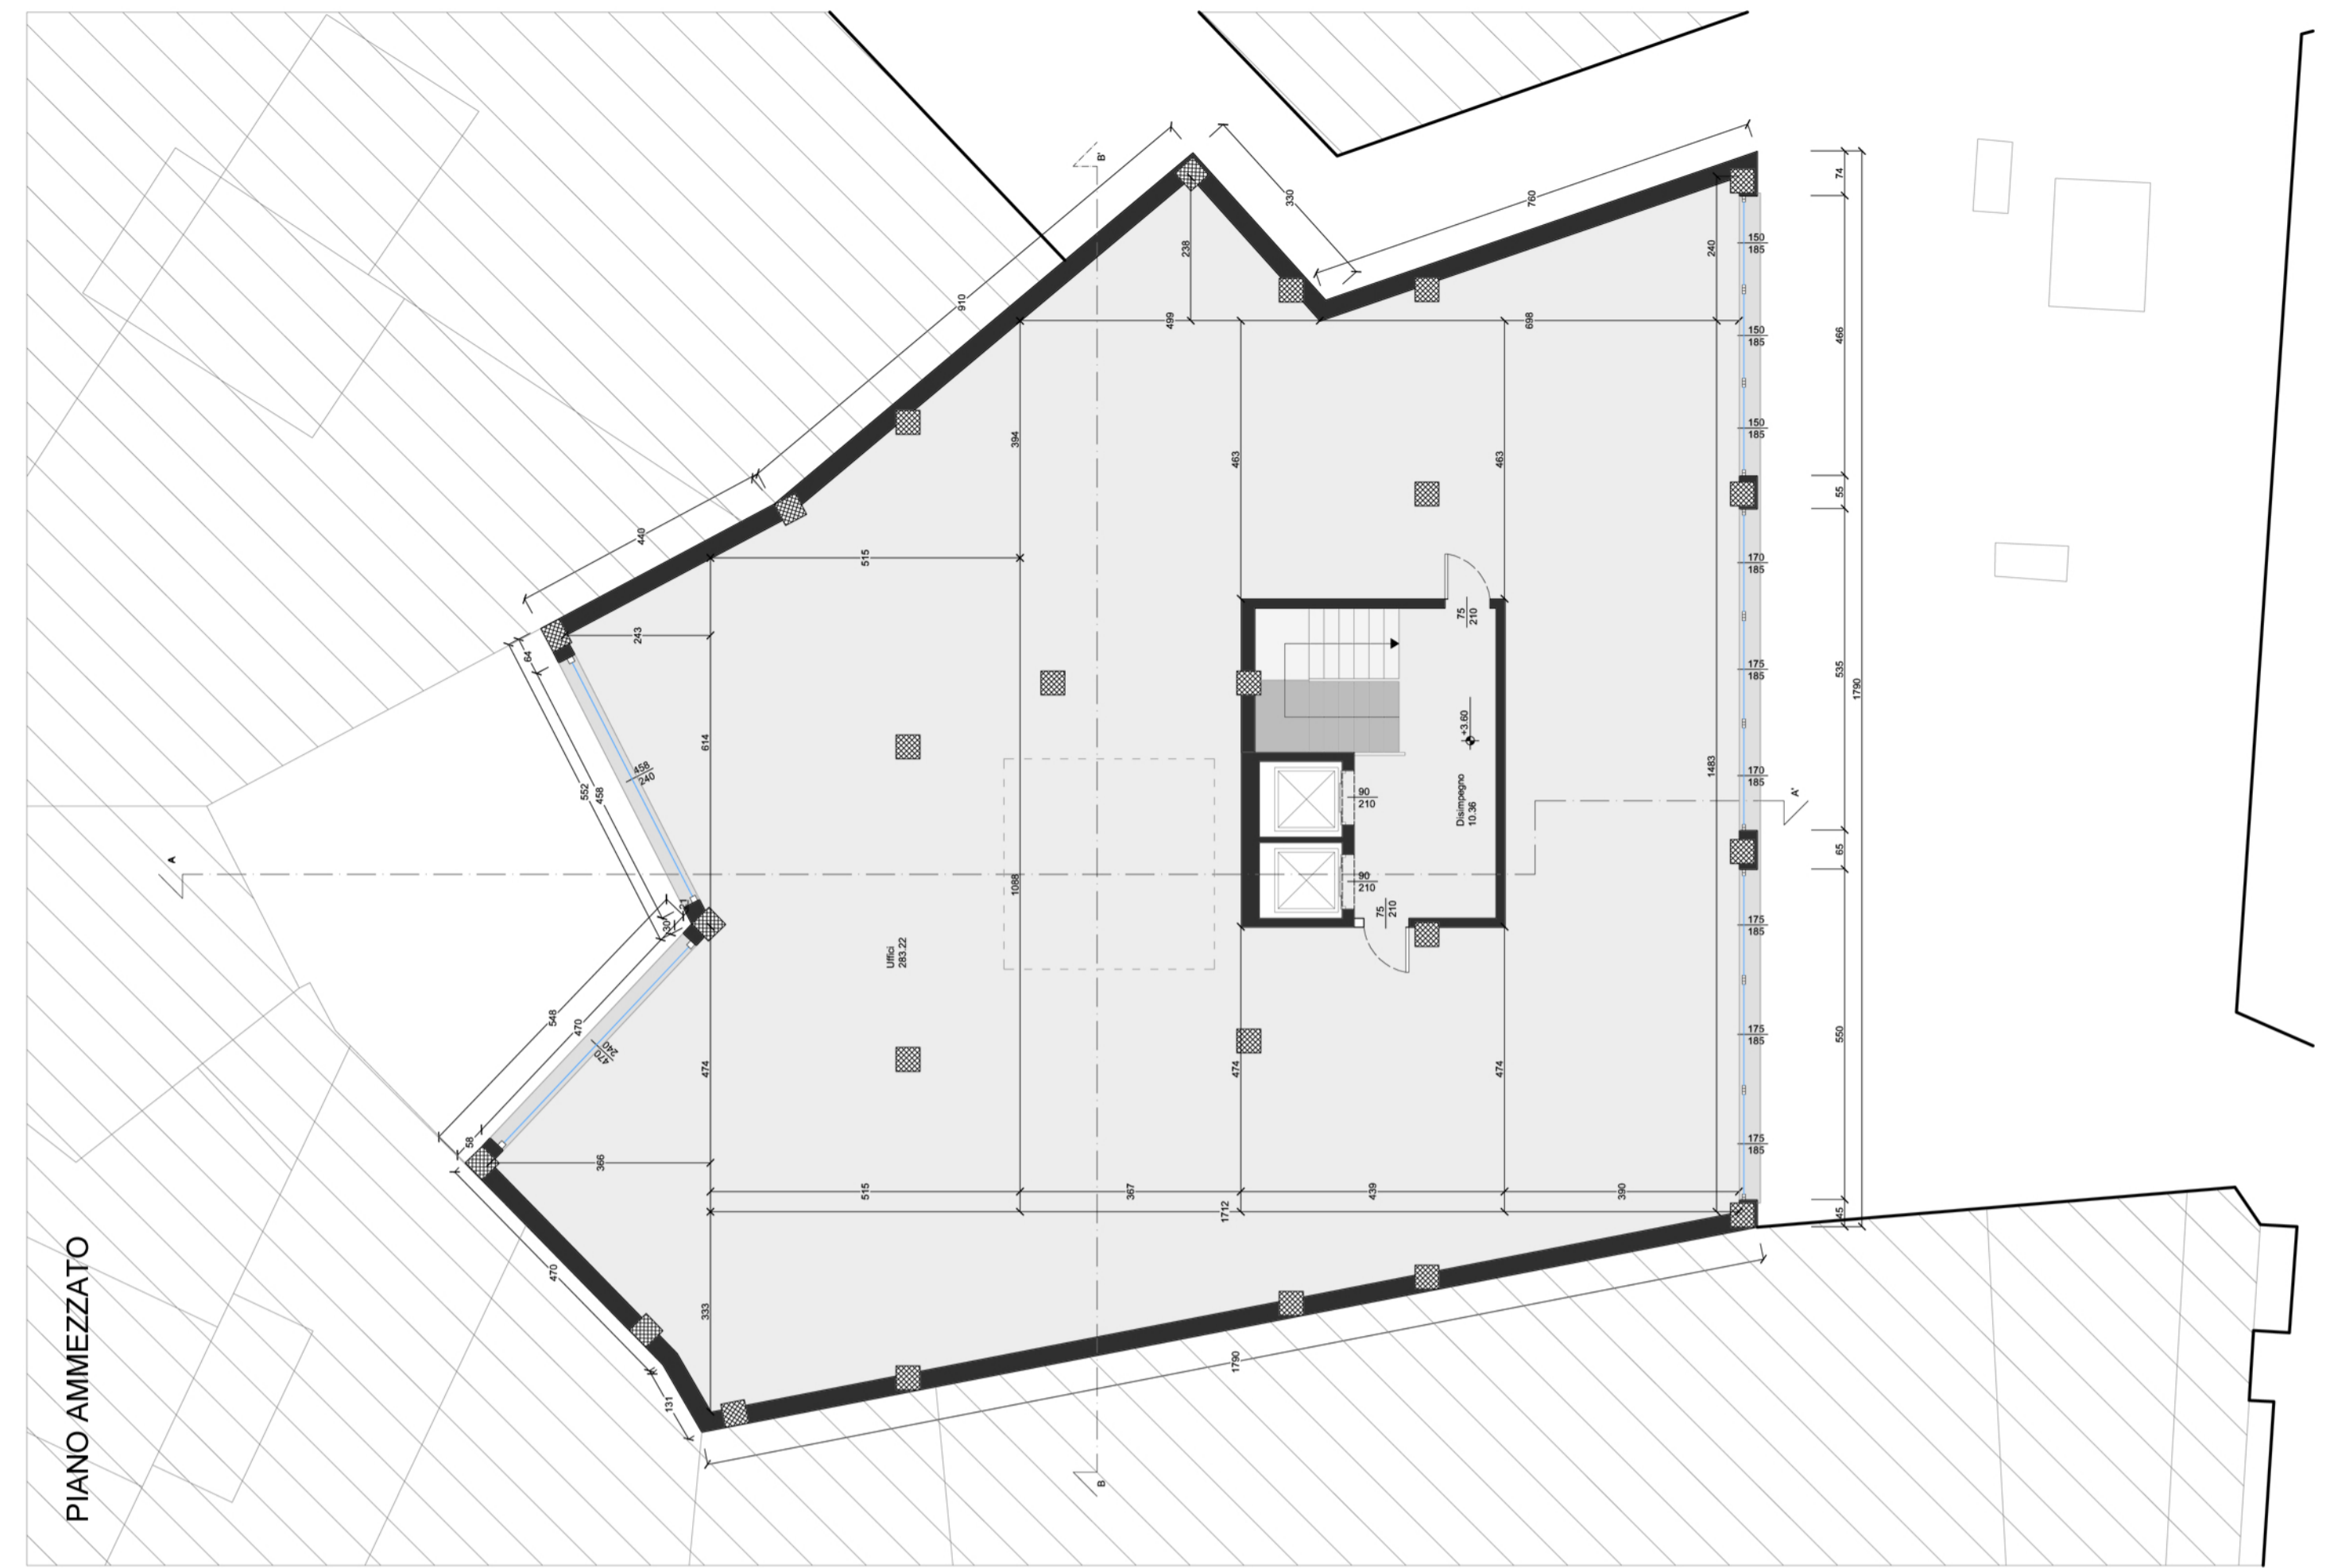

PIANO TERRA

