



LEGENDA

- | | |
|-----------------|------------------------|
| 1- FOYER | 8- BOOKSHOP |
| 2- ESPOSIZIONE | 9- CASSA |
| 3- BAR | 10- UFFICIO |
| 4- CAFE | 11- BAGNO |
| 5- CUCINA | 12- RIPOSTIGLIO |
| 6- DEPOSITO | 13- IMPIANTI |
| 7- BIGLIETTERIA | 14- CAMERA SPOGLIATOIO |

SEZIONE B-B


PIANO TERRA (0.00)

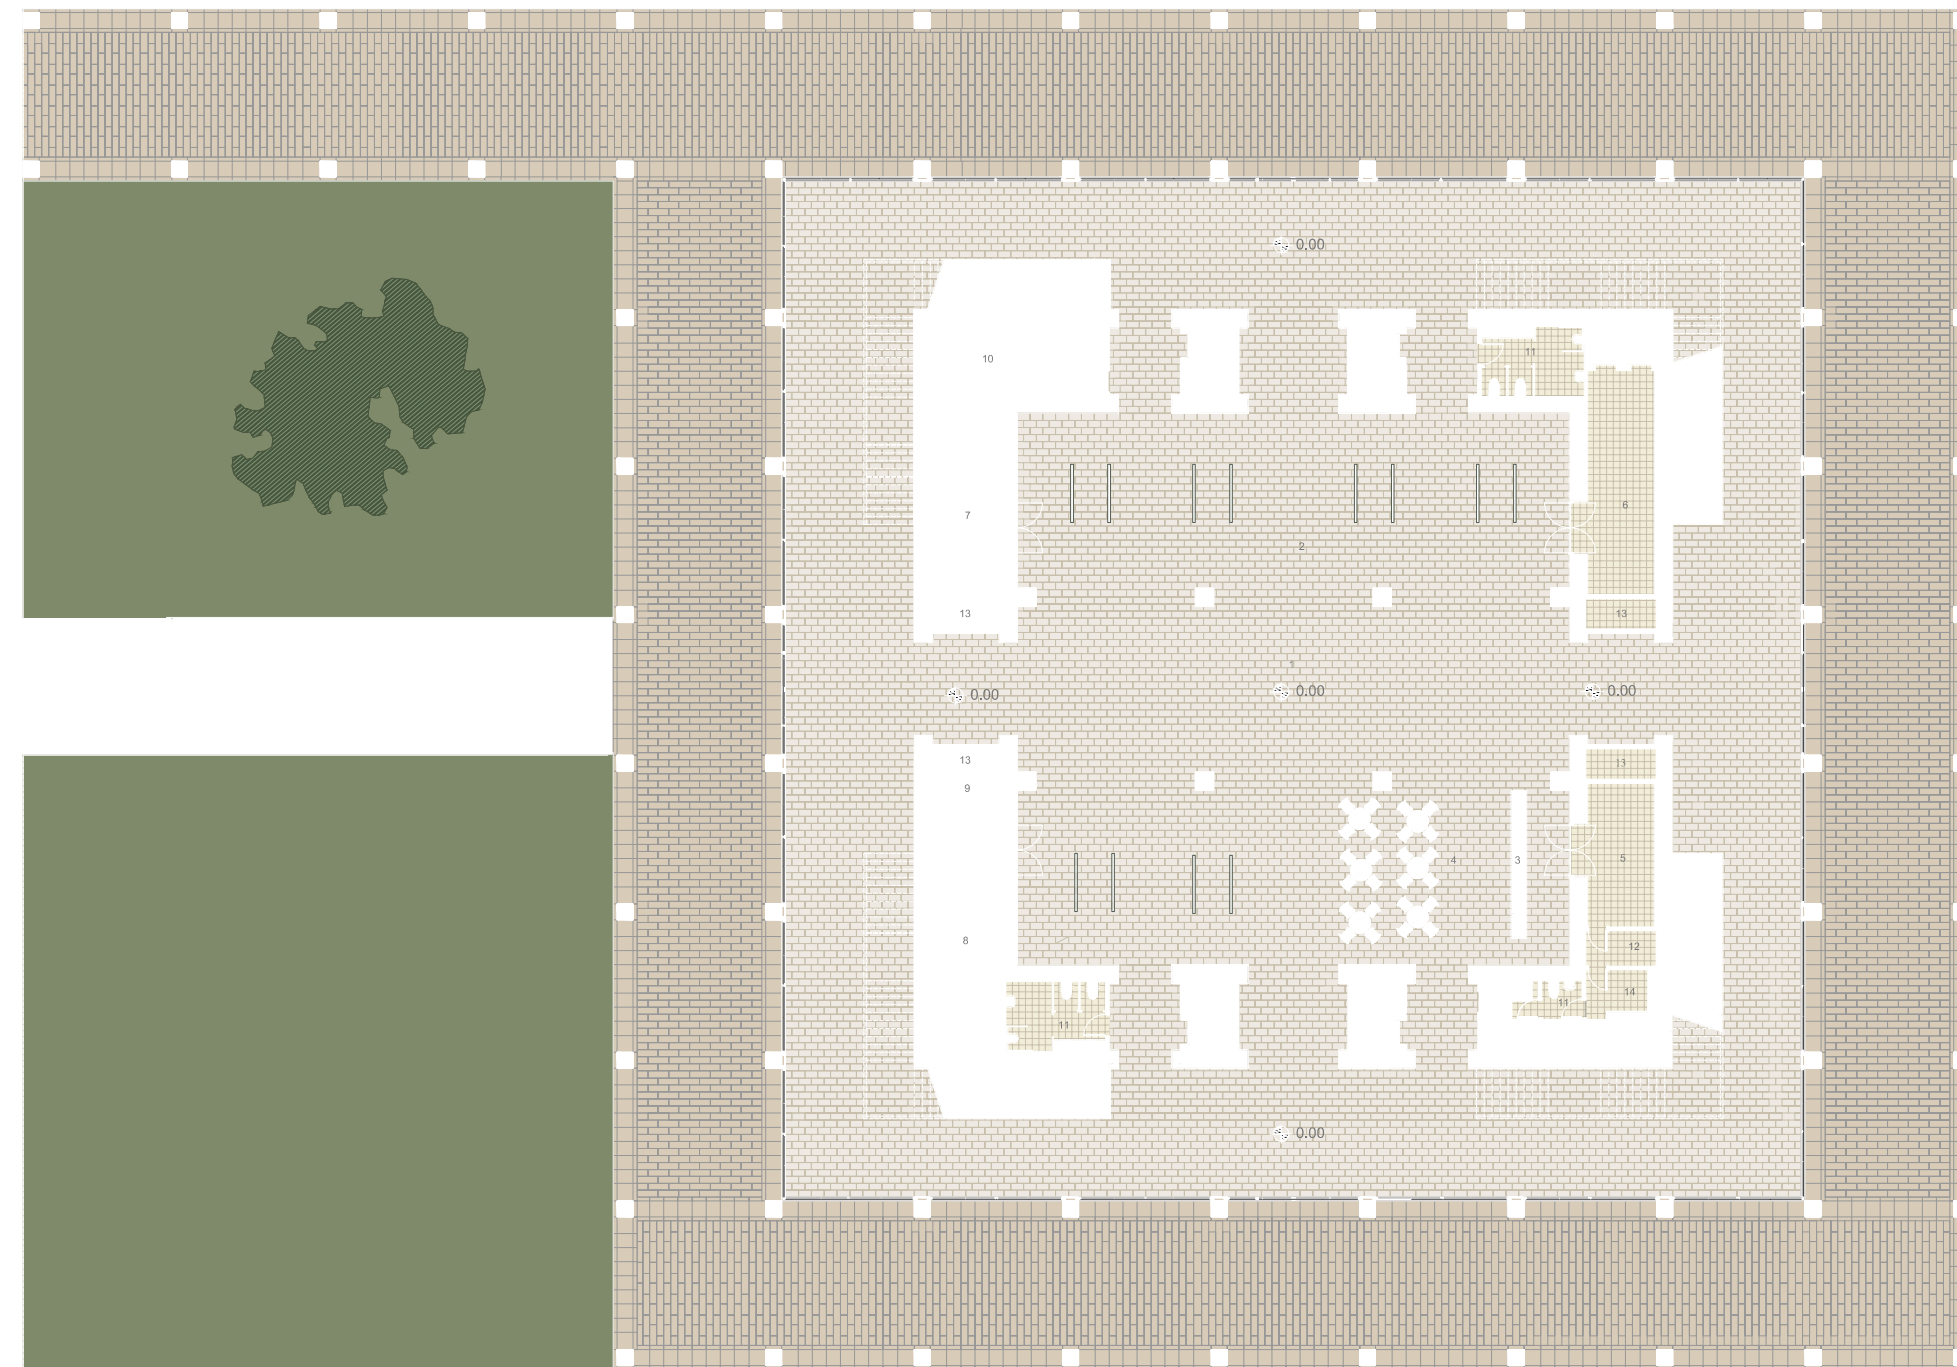

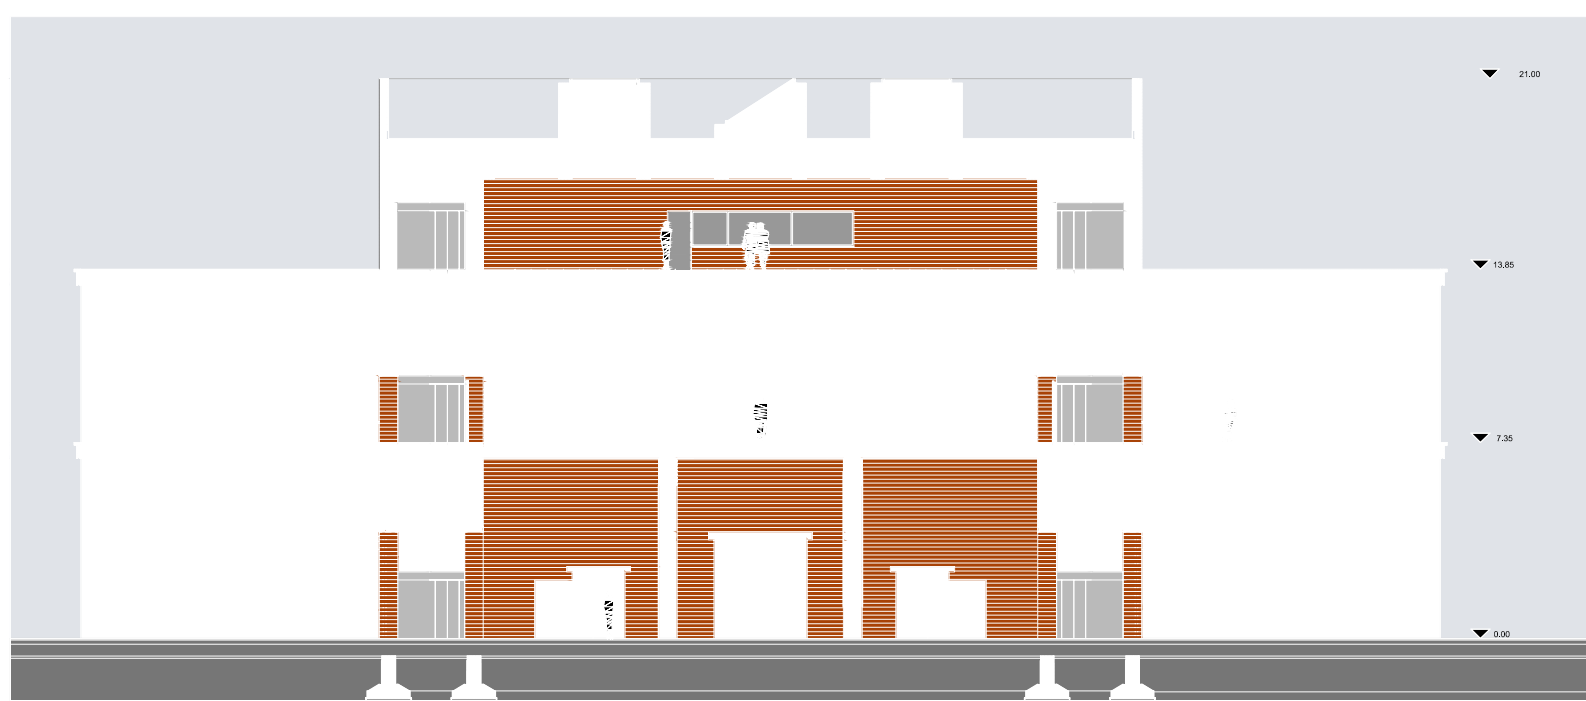

SEZIONE D-D

PIANO PRIMO (7.35)

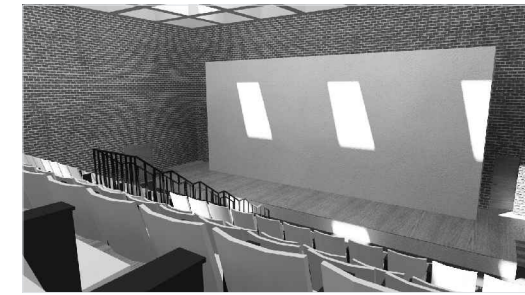

LEGENDA

- 1- FOYER
- 2- GUARDAROBA
- 3- BAR
- 4- CAFE
- 5- PALCO
- 6- SALA DA ASPETTO
- 7- BACKSTAGE
- 8- BAGNO
- 9- IMPIANTI
- 10- CAMERA DI PROIEZIONE
- 11- AREA TECNICA
- 12- SERVIZIO
- 13- CAMERA SPOGLIATOIO

PIANO SECONDO (13.85)

