

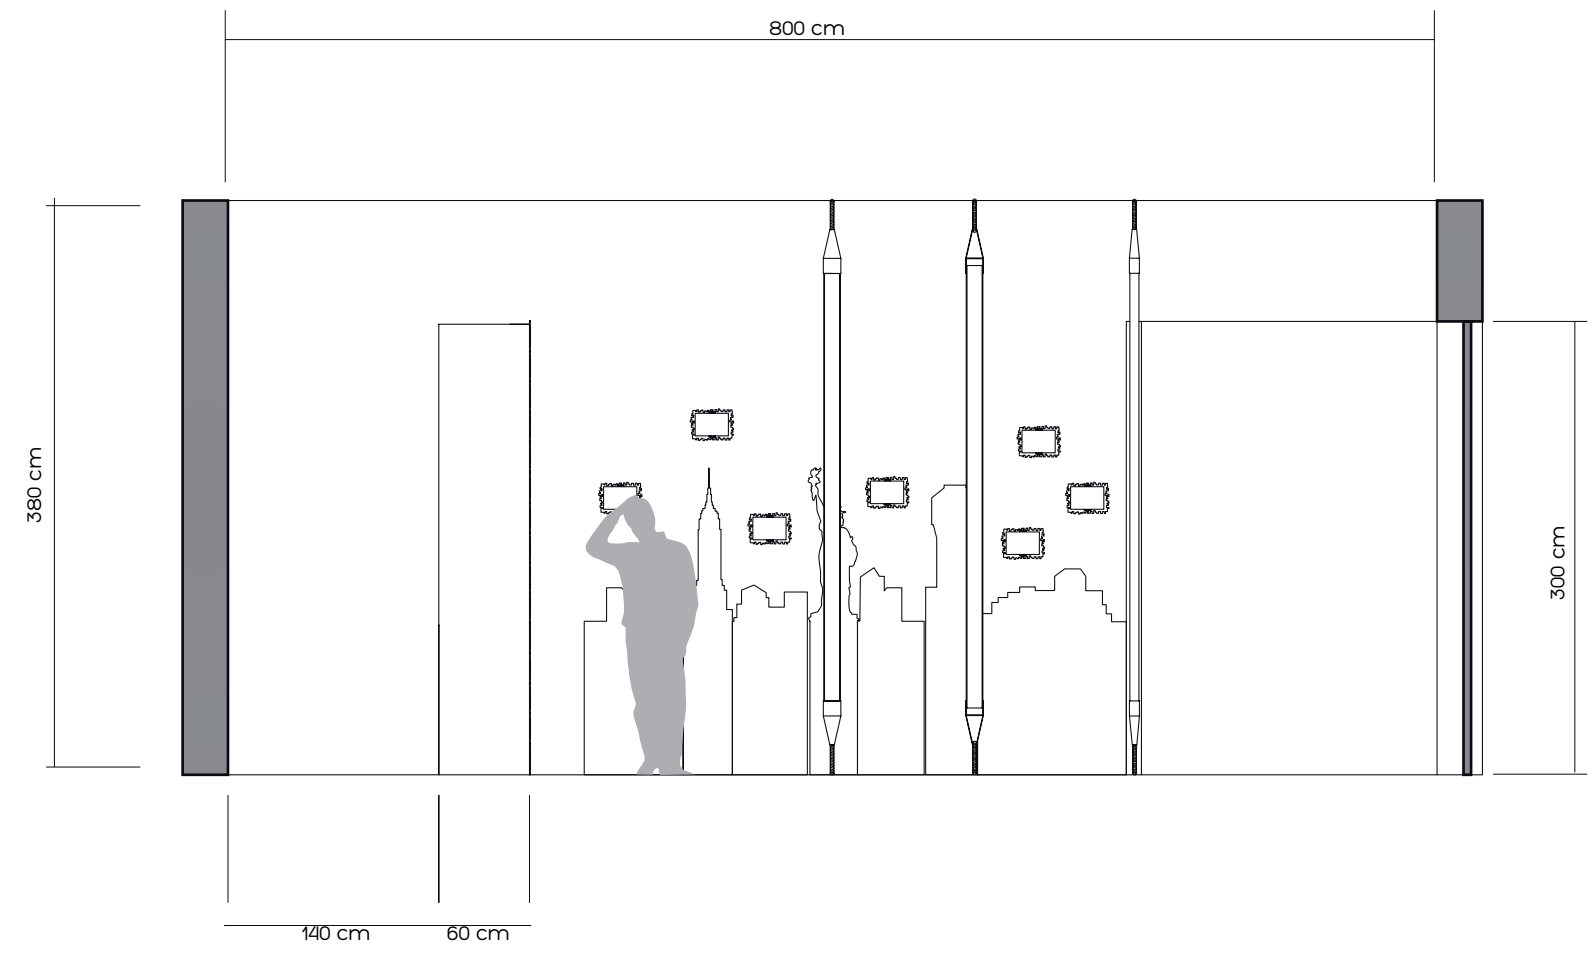
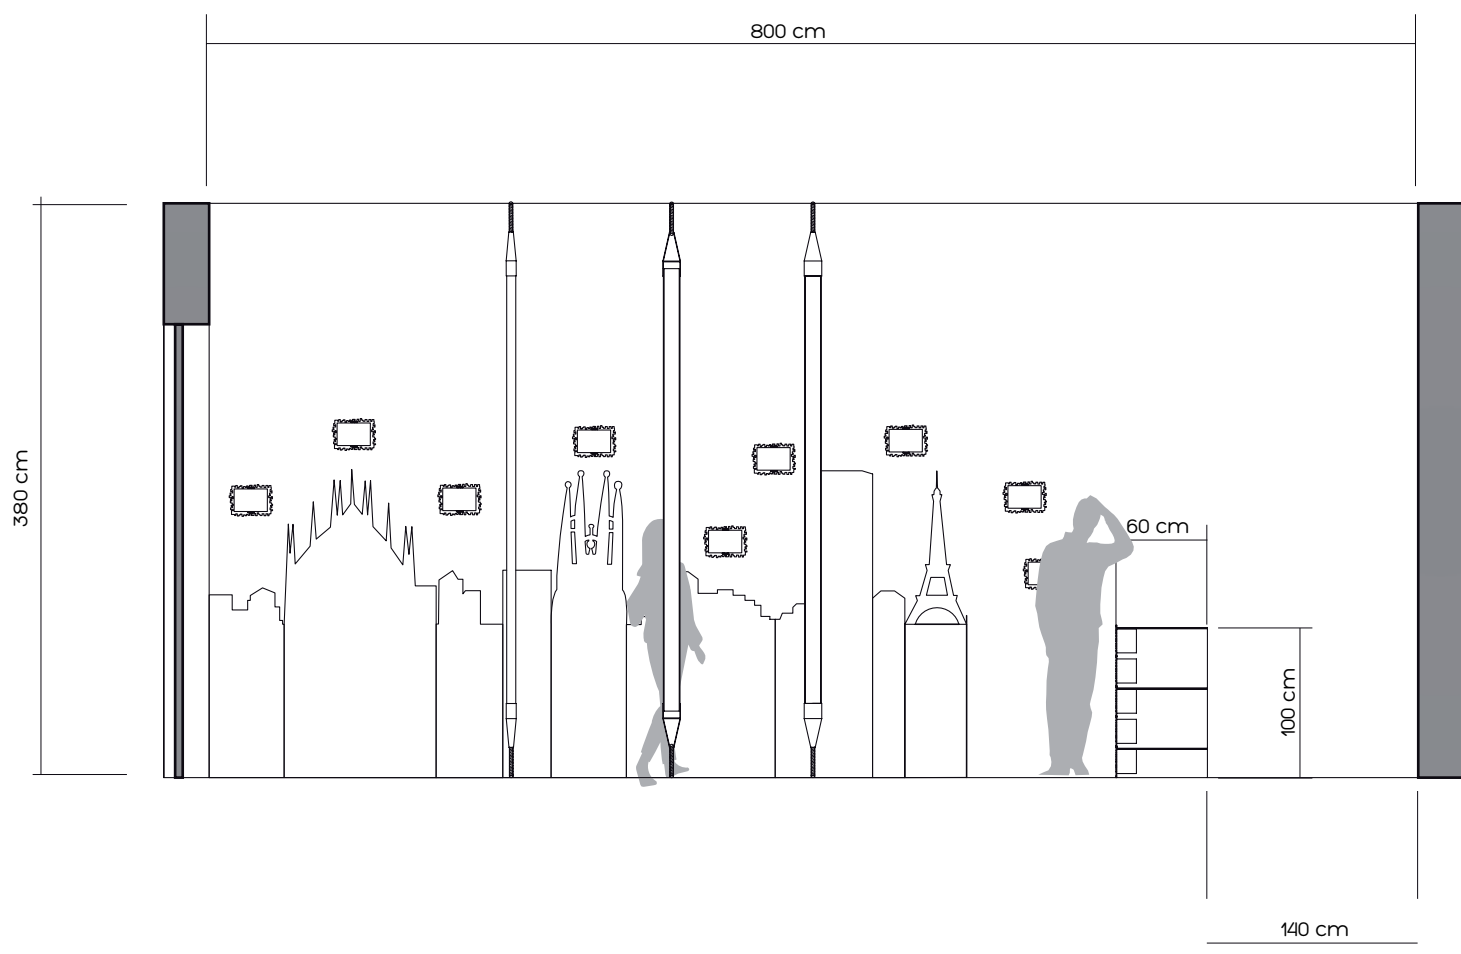
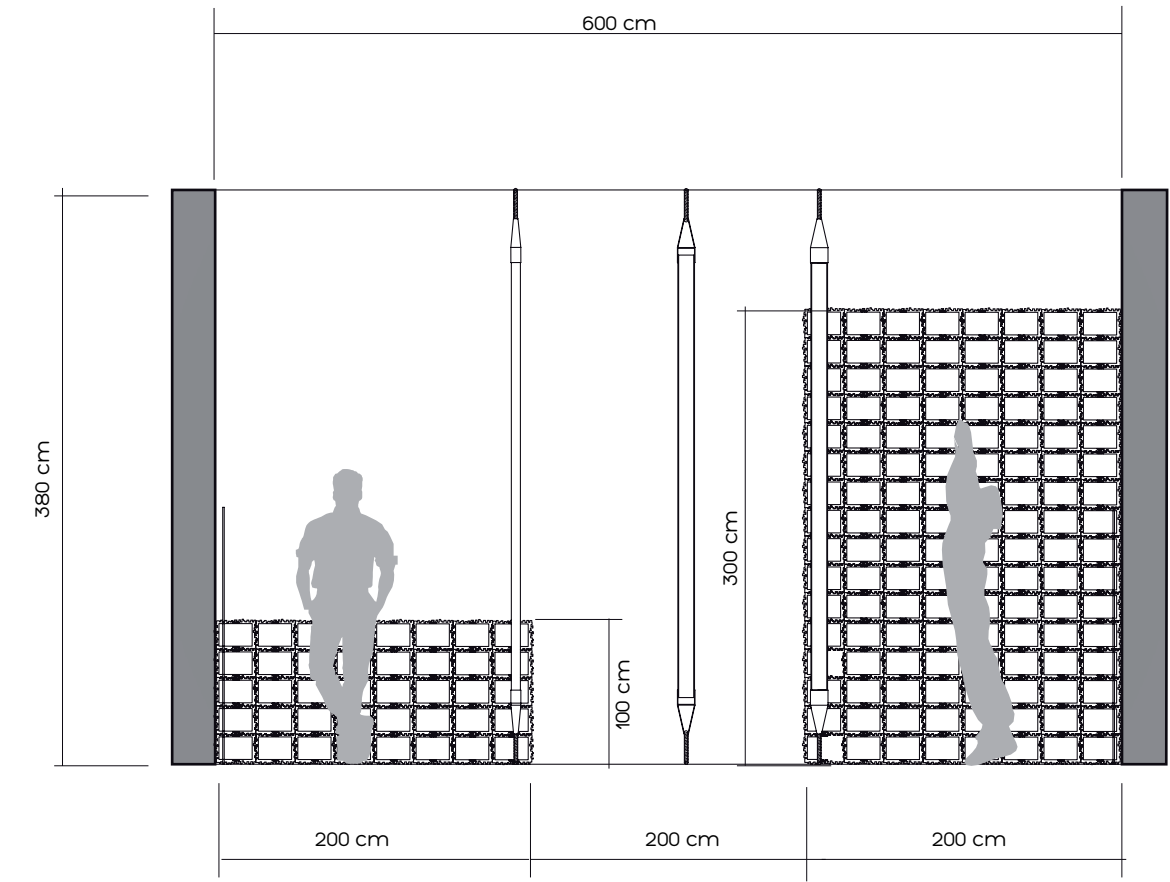
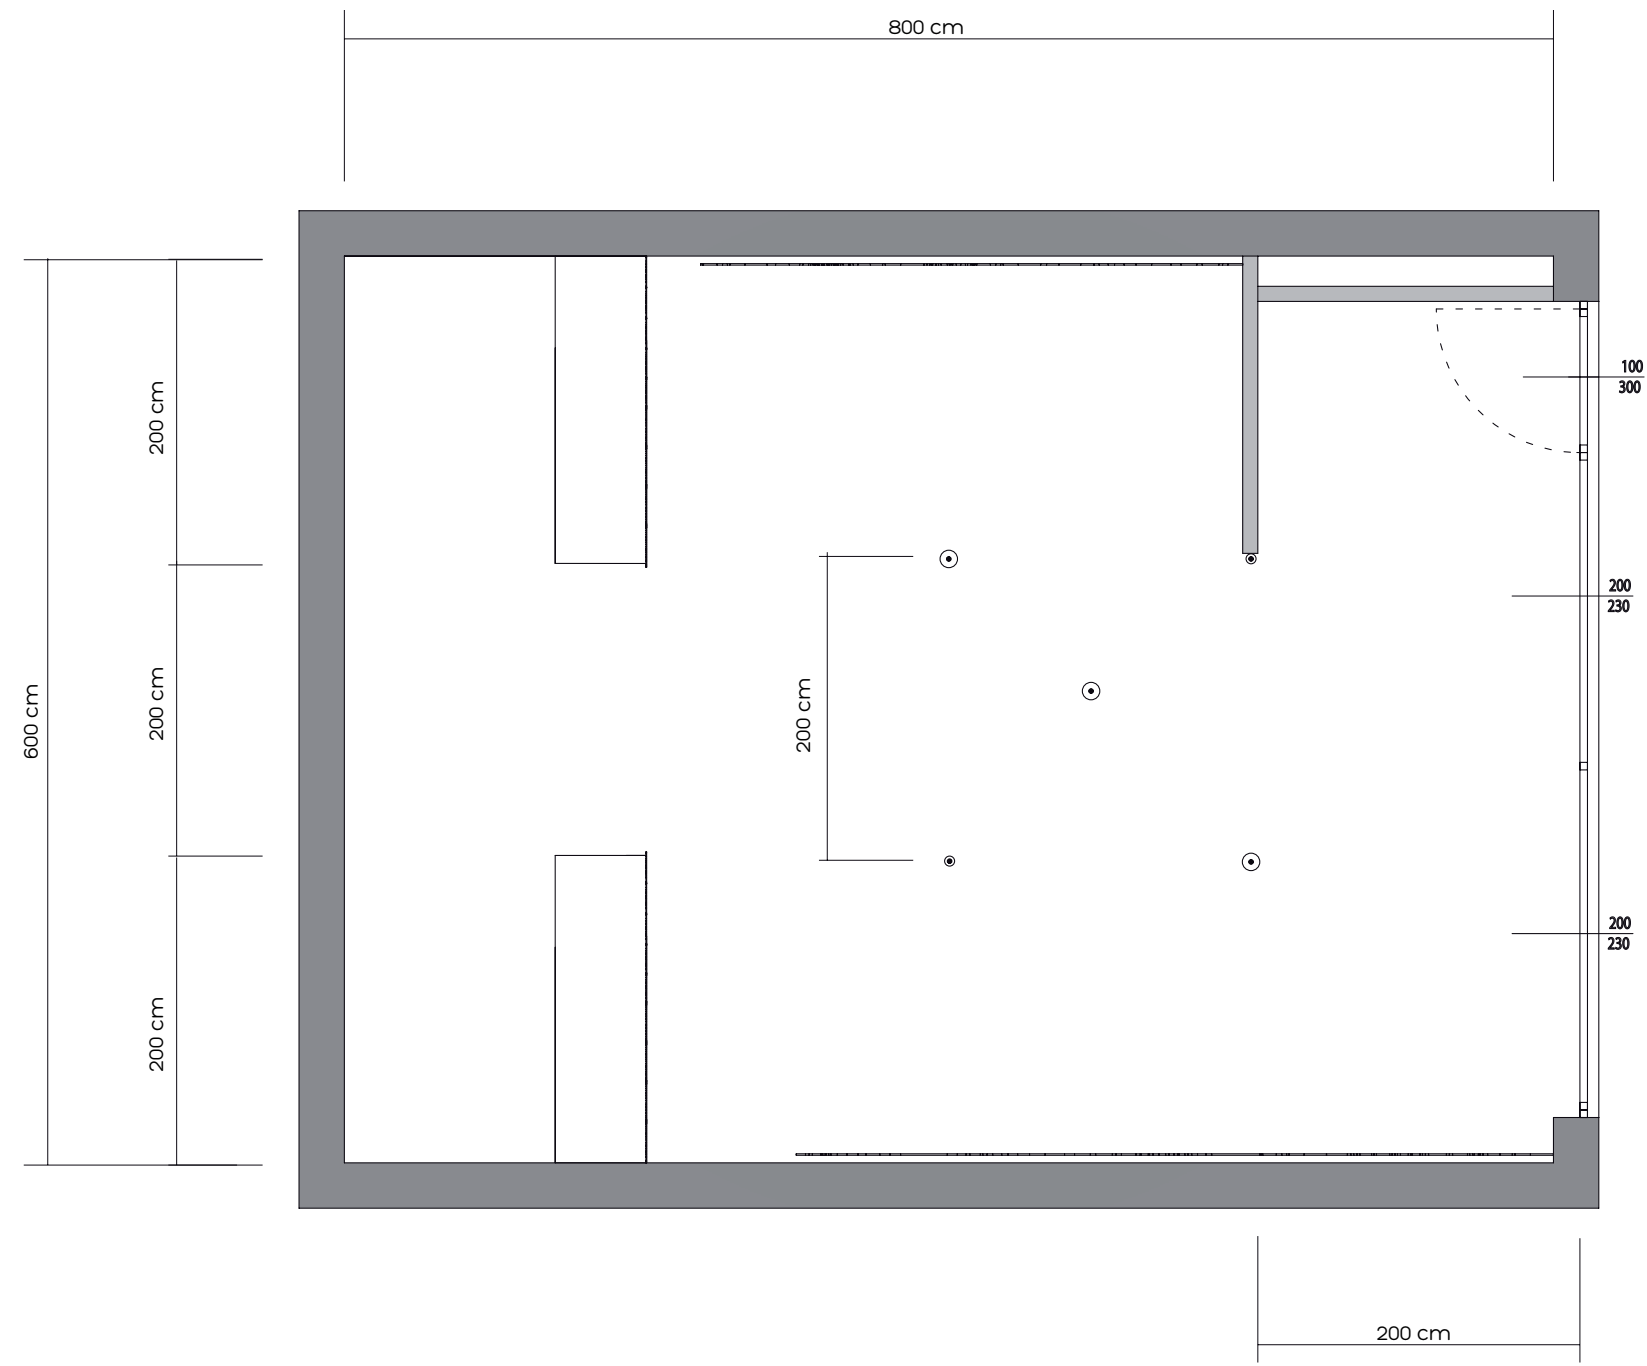
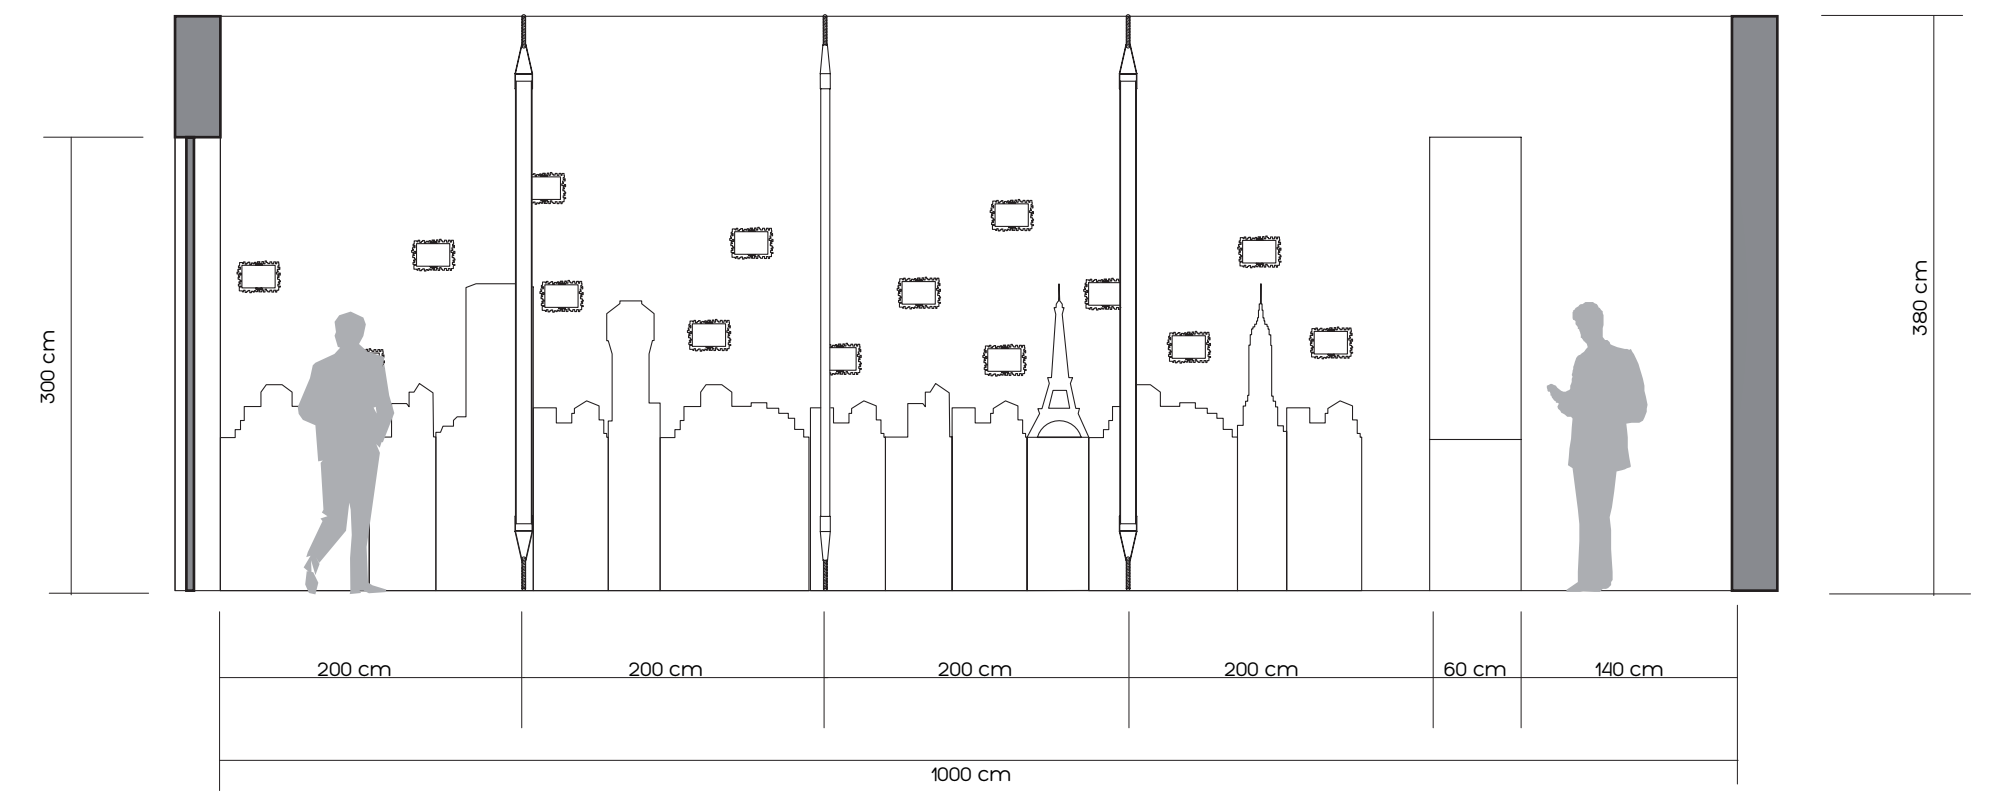
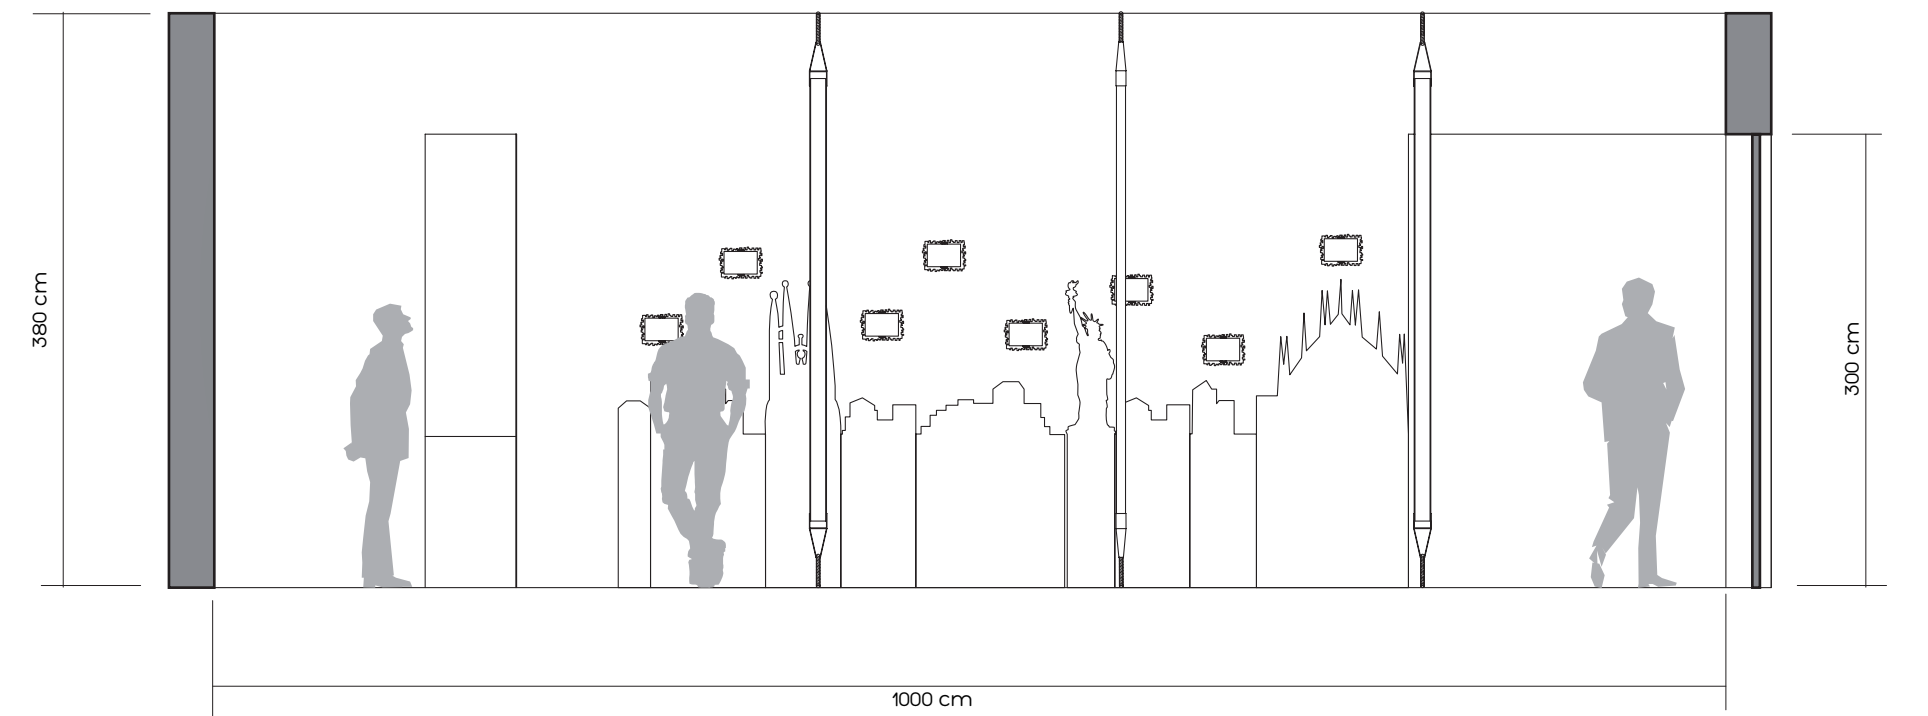






PRIMA TIPOLOGIA DI SPAZIO

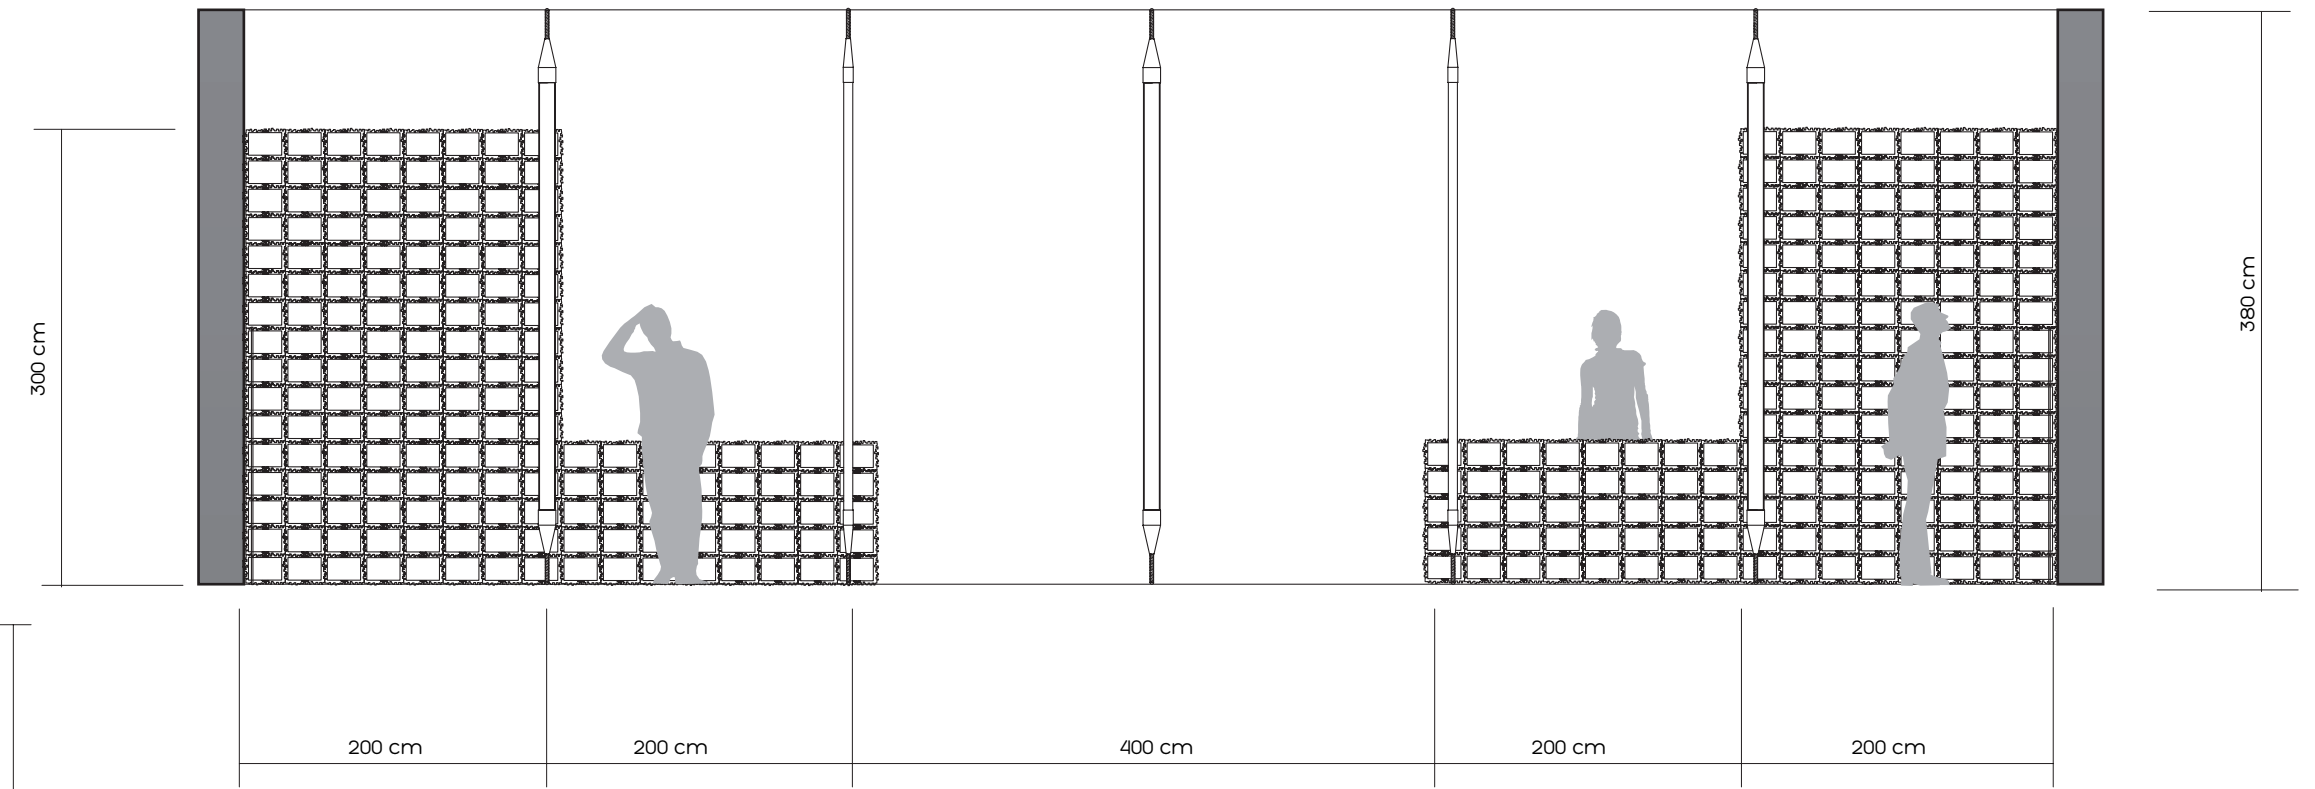

SECONDA TIPOLOGIA DI SPAZIO

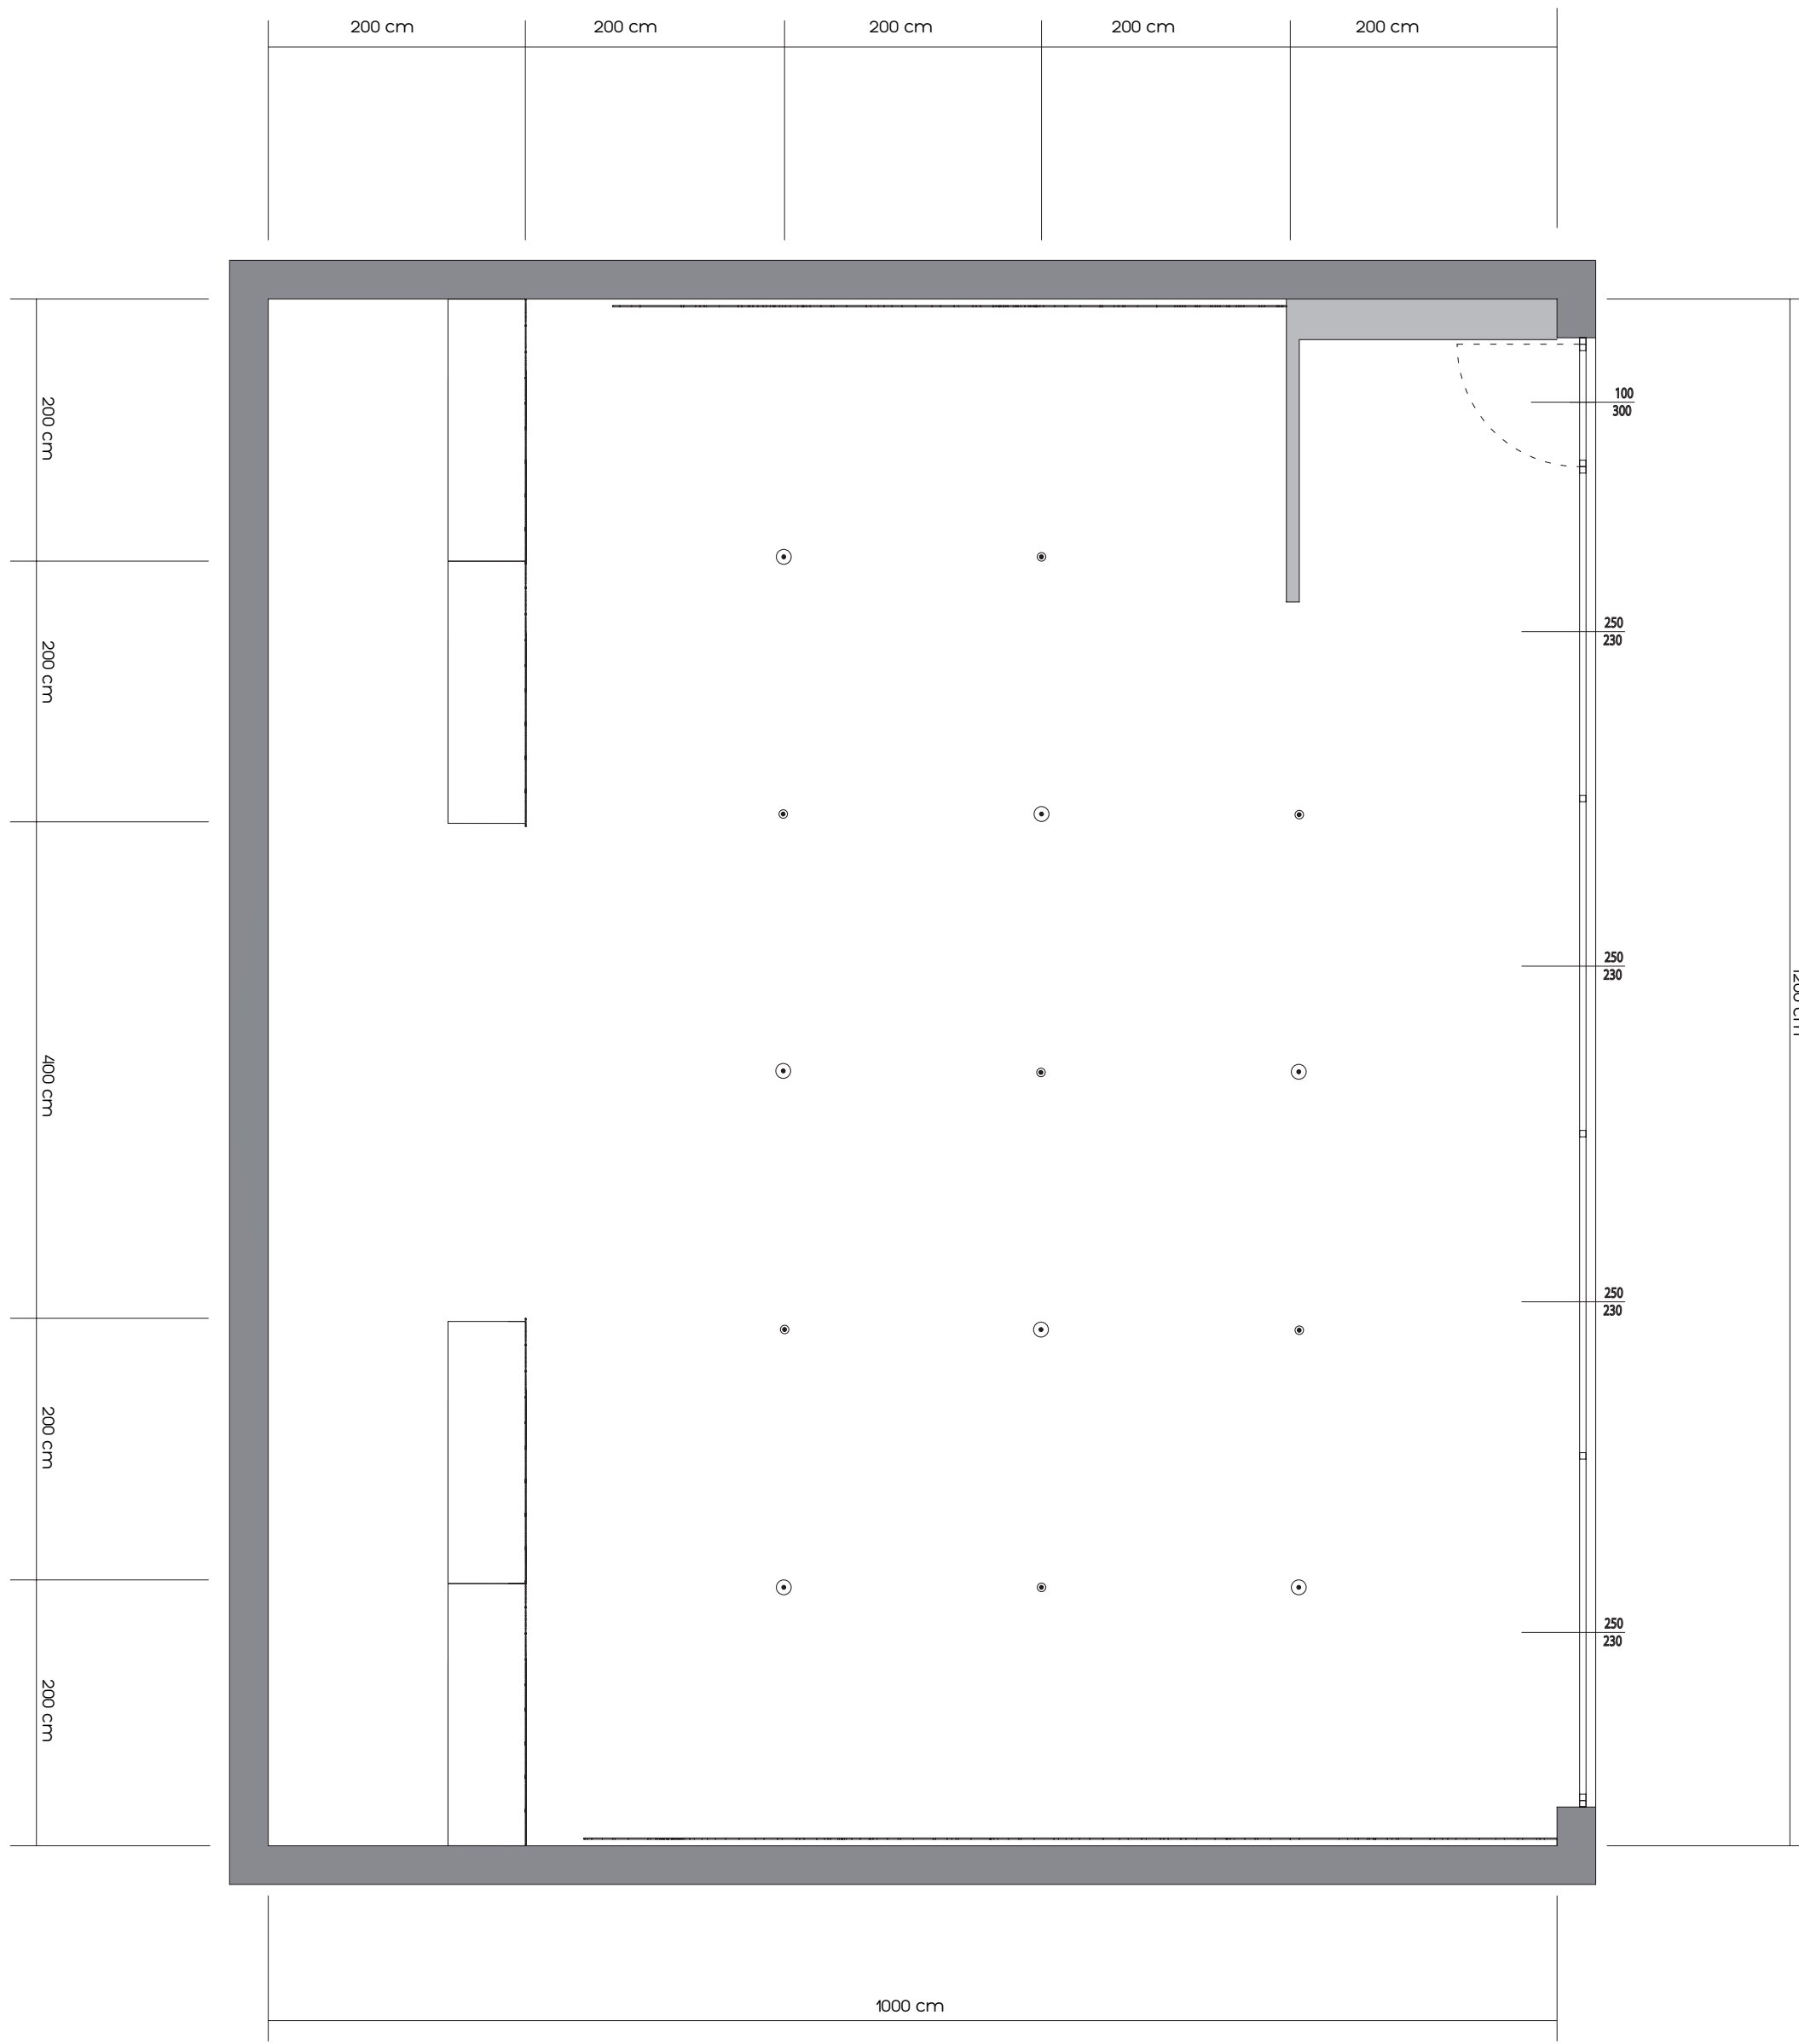

TERZA TIPOLOGIA DI SPAZIO

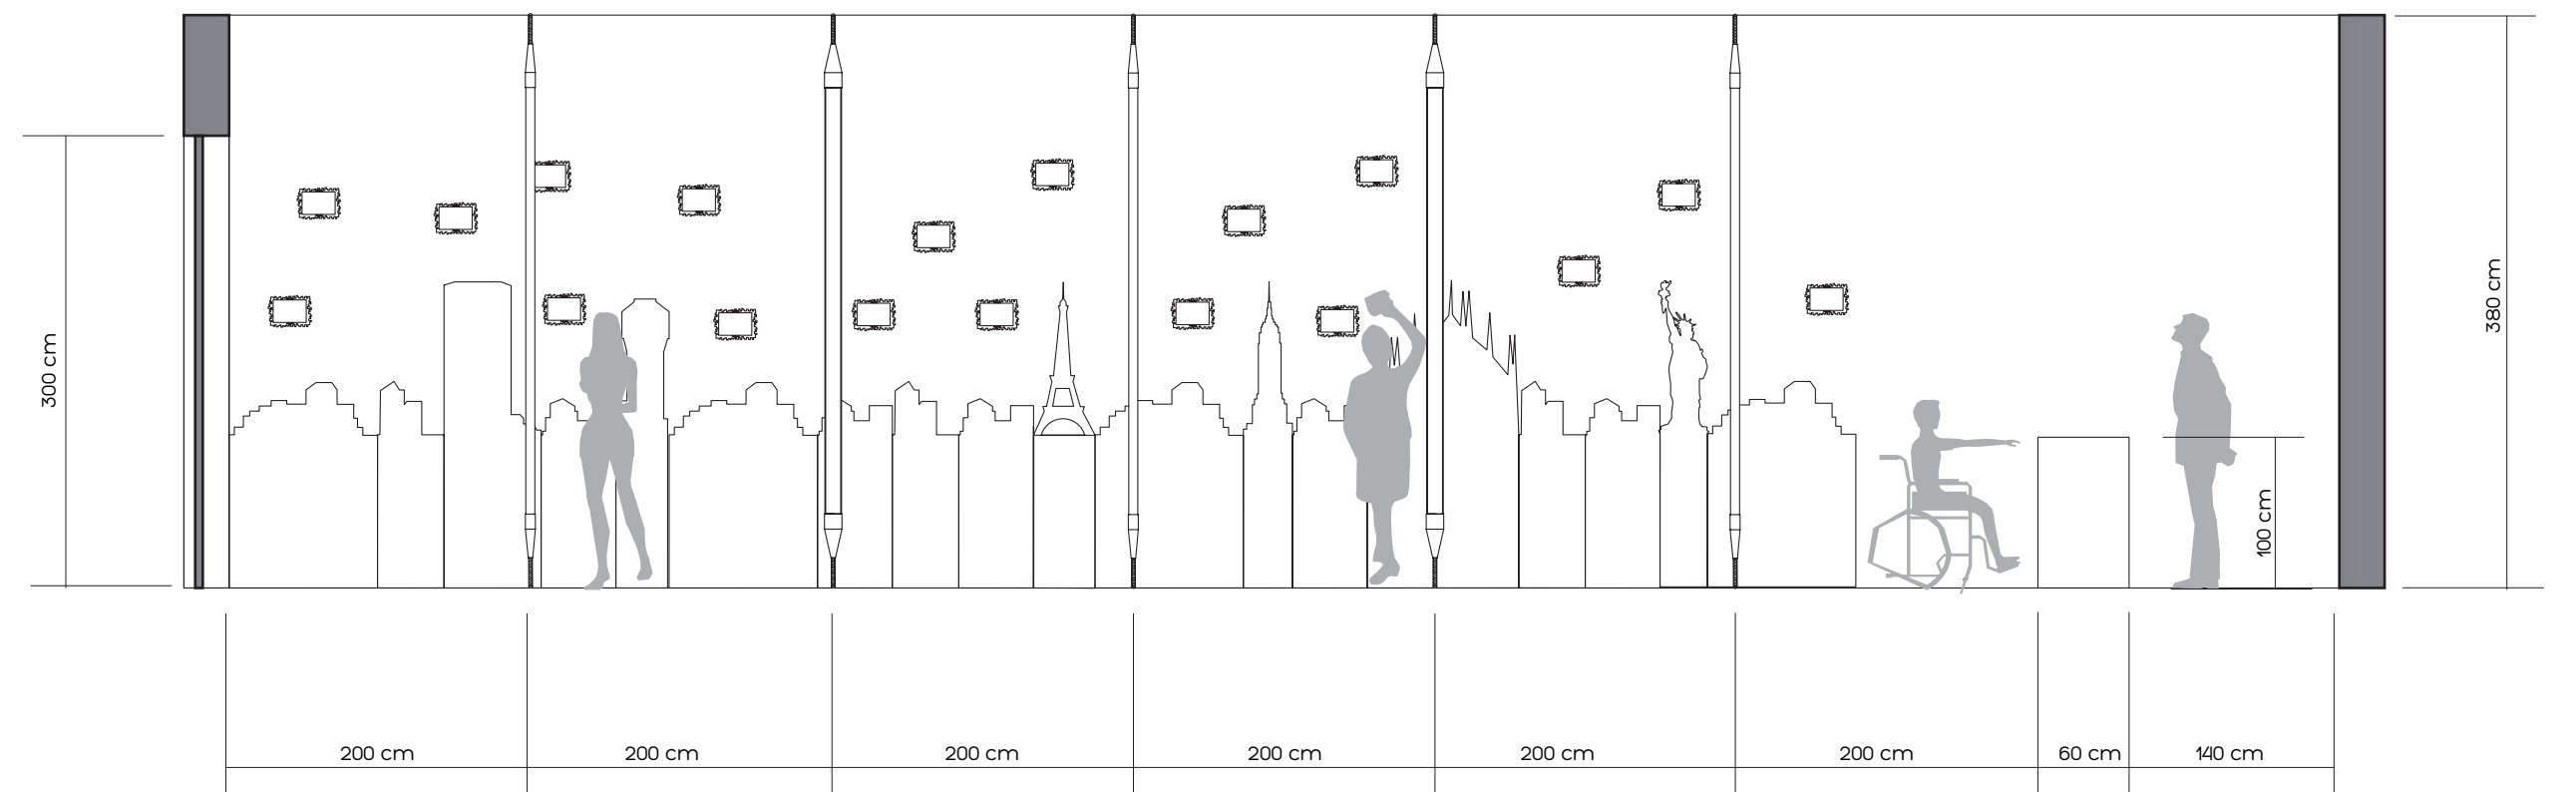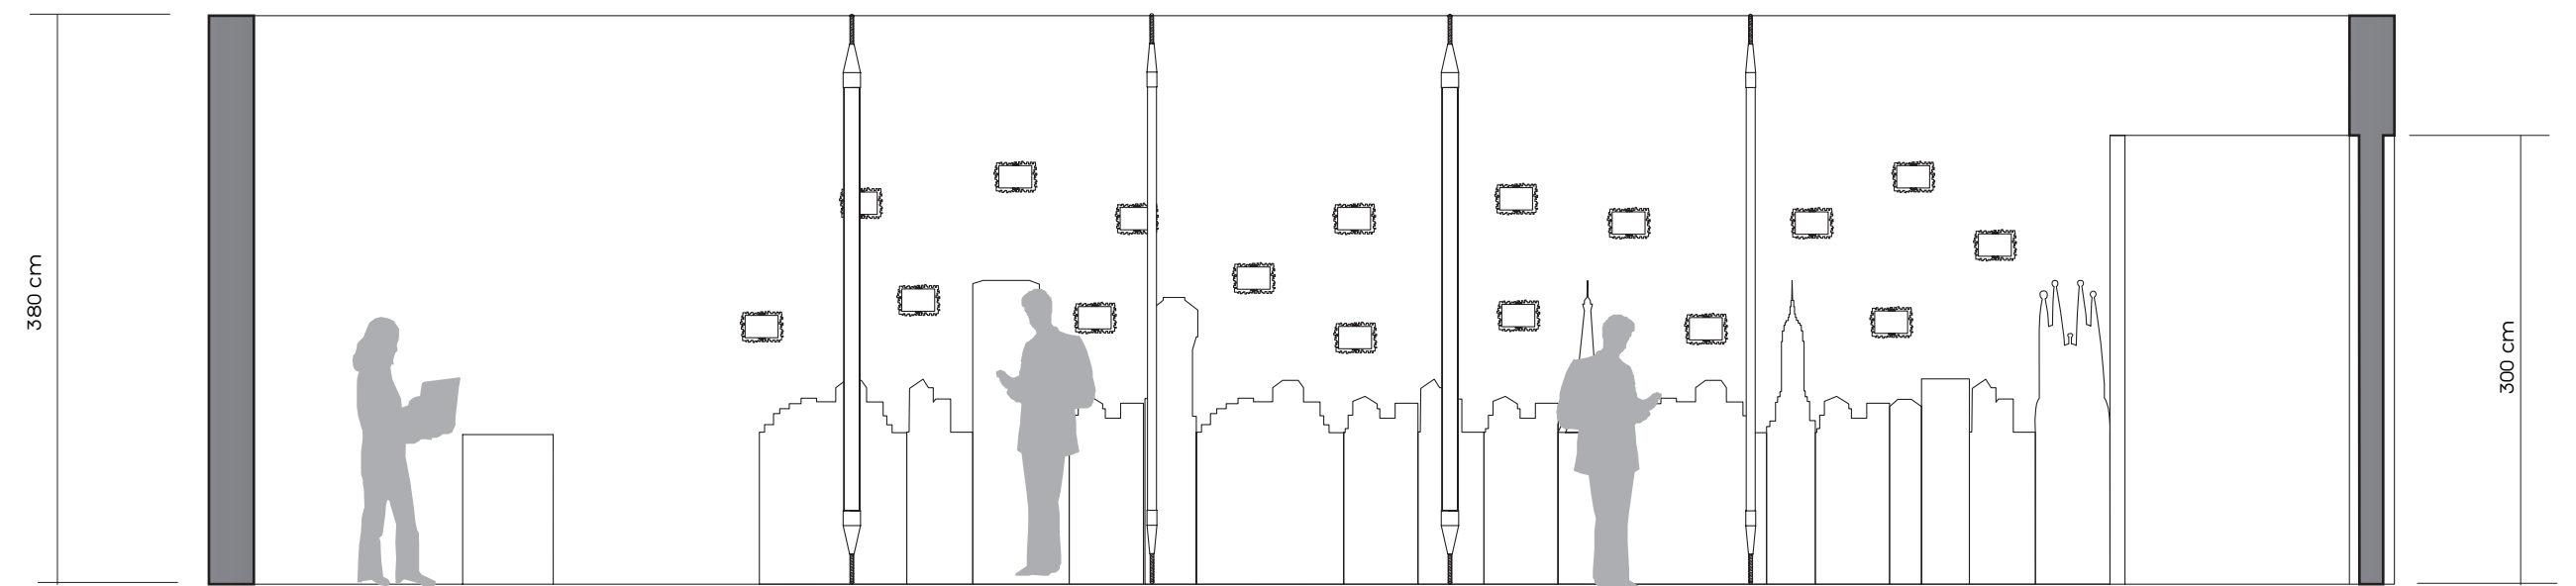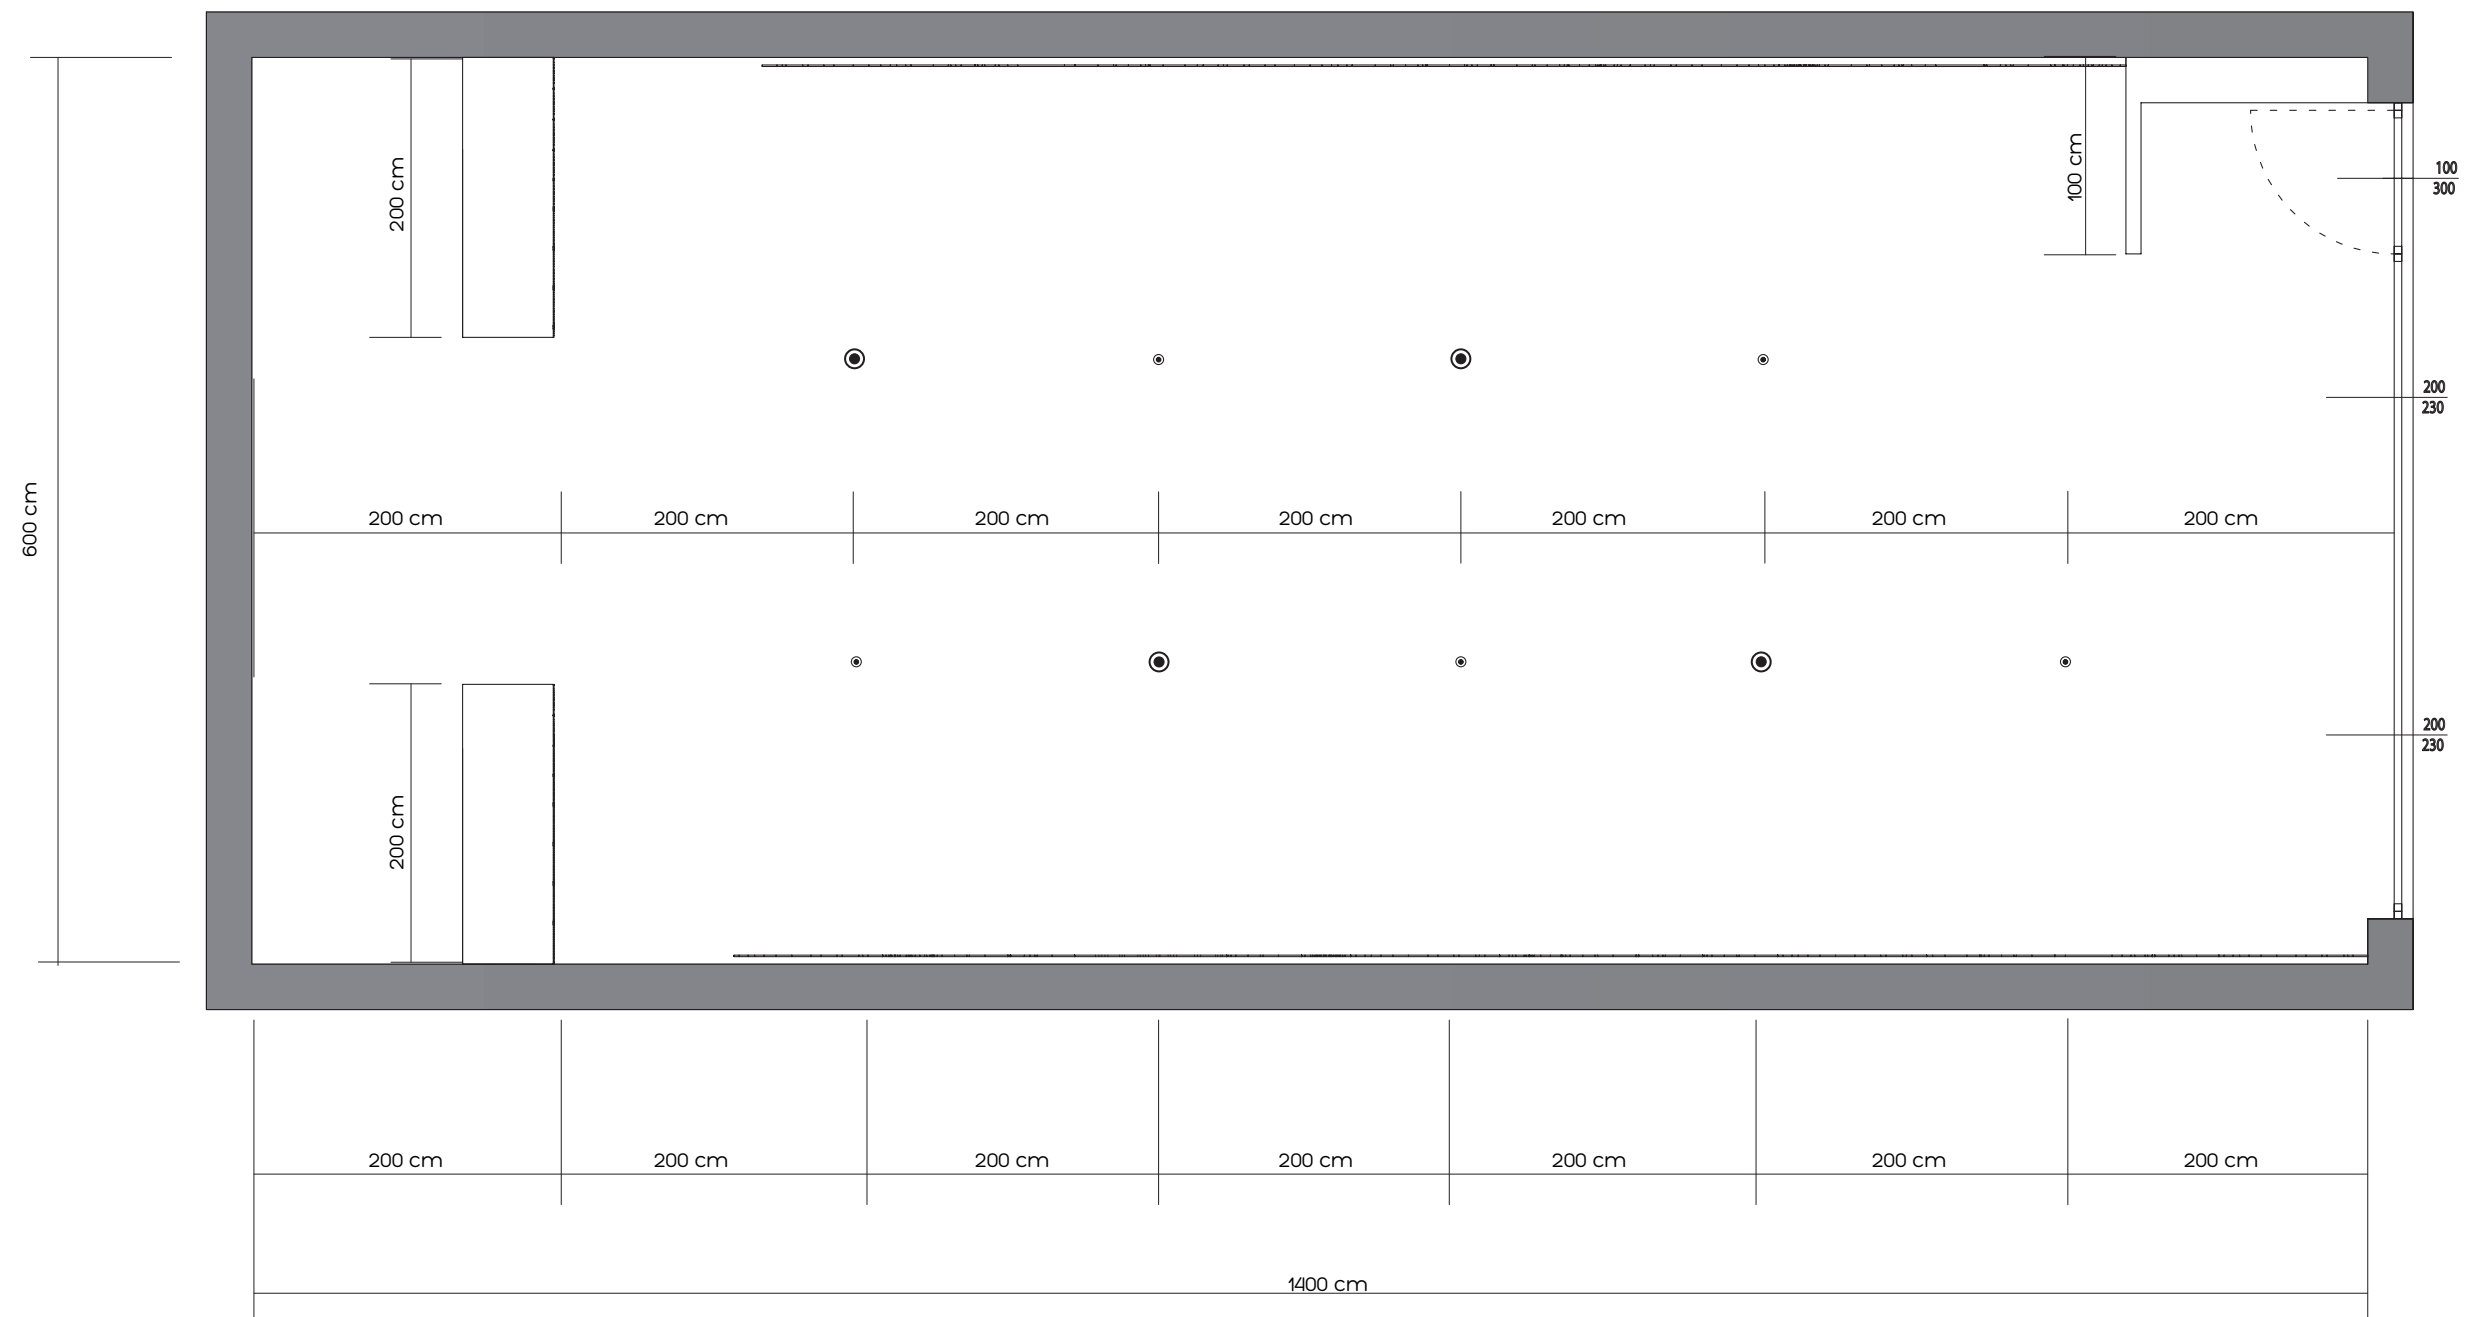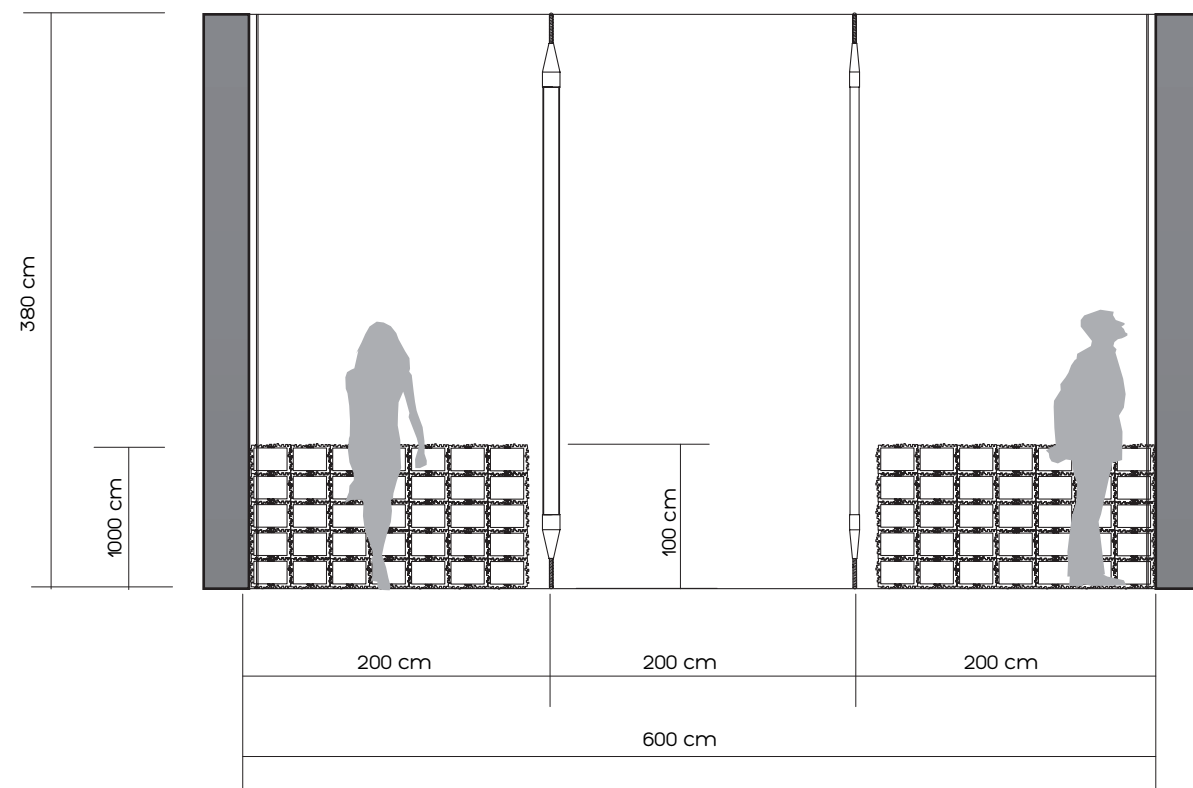

LO SPAZIO IN VIA TORTONA

