




PIANTA MODULO CORPO A

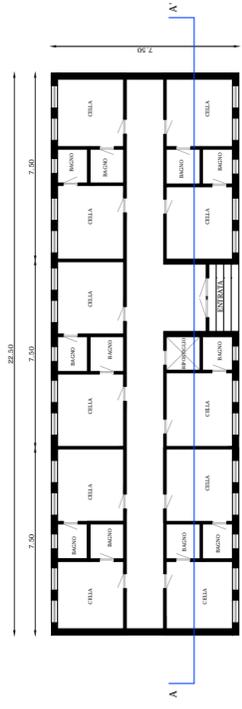


PIANTA CORPO A

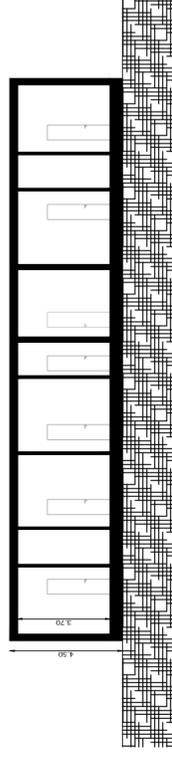

SEZIONE A-A

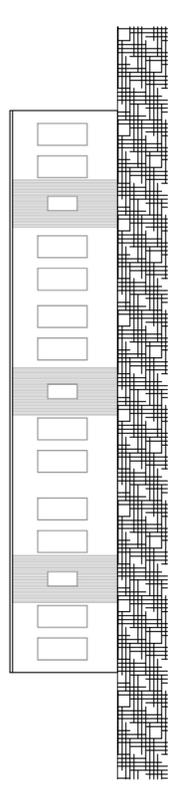

PROSPETTO SUD-EST

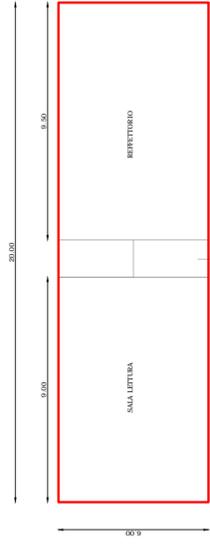

PIANTE CORPI B C



SCALA 1:200