


CONCEPT

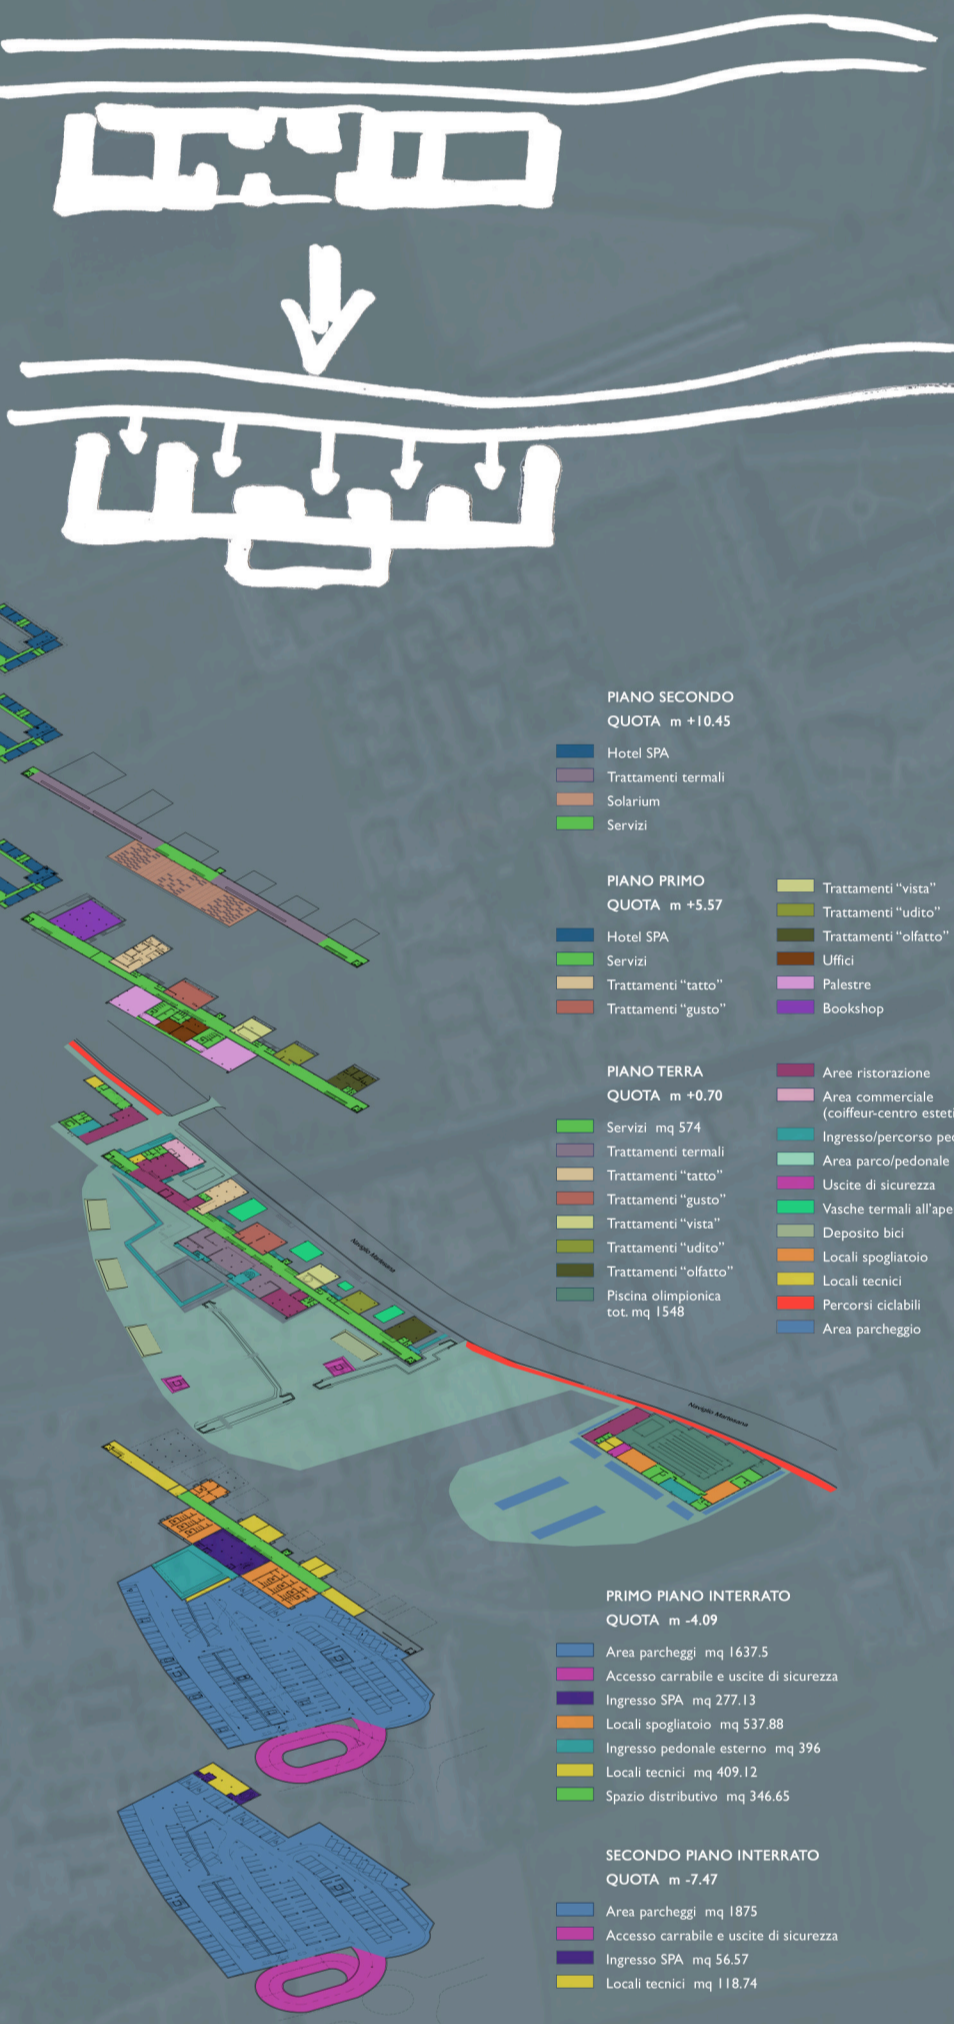

OBIETTIVI PROGETTUALI
UN CONTRIBUTO AI NUOVI PAESAGGI URBANI SUI NAVIGLI
UN CENTRO PER LA CURA DEL CORPO SULLA MANTOVANA

06

