






PIANO INTERRATO

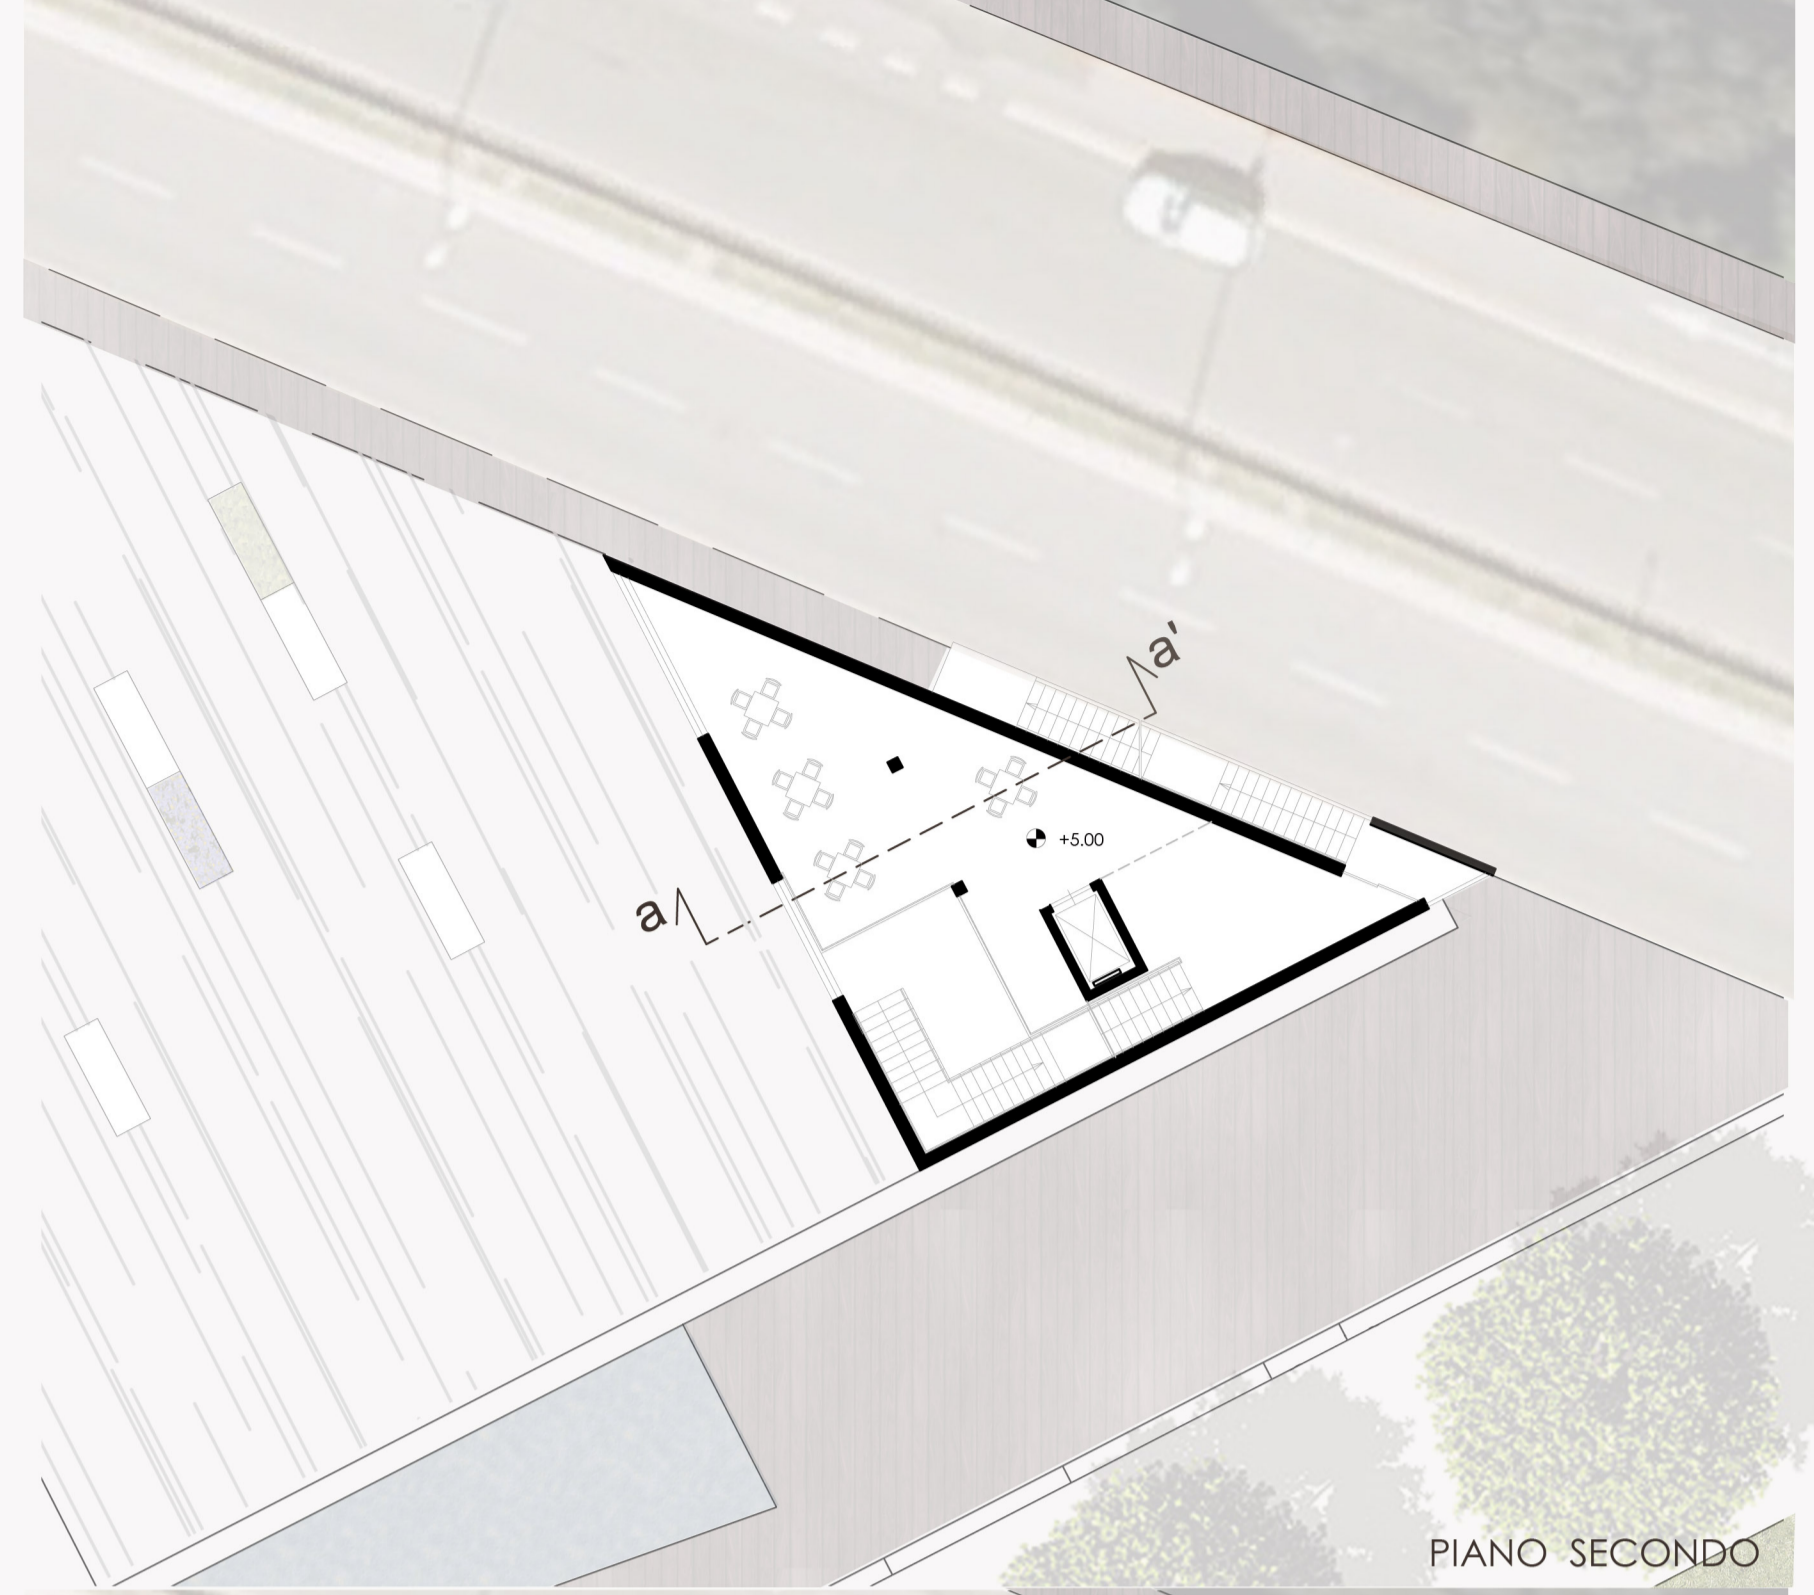


PIANO SECONDO

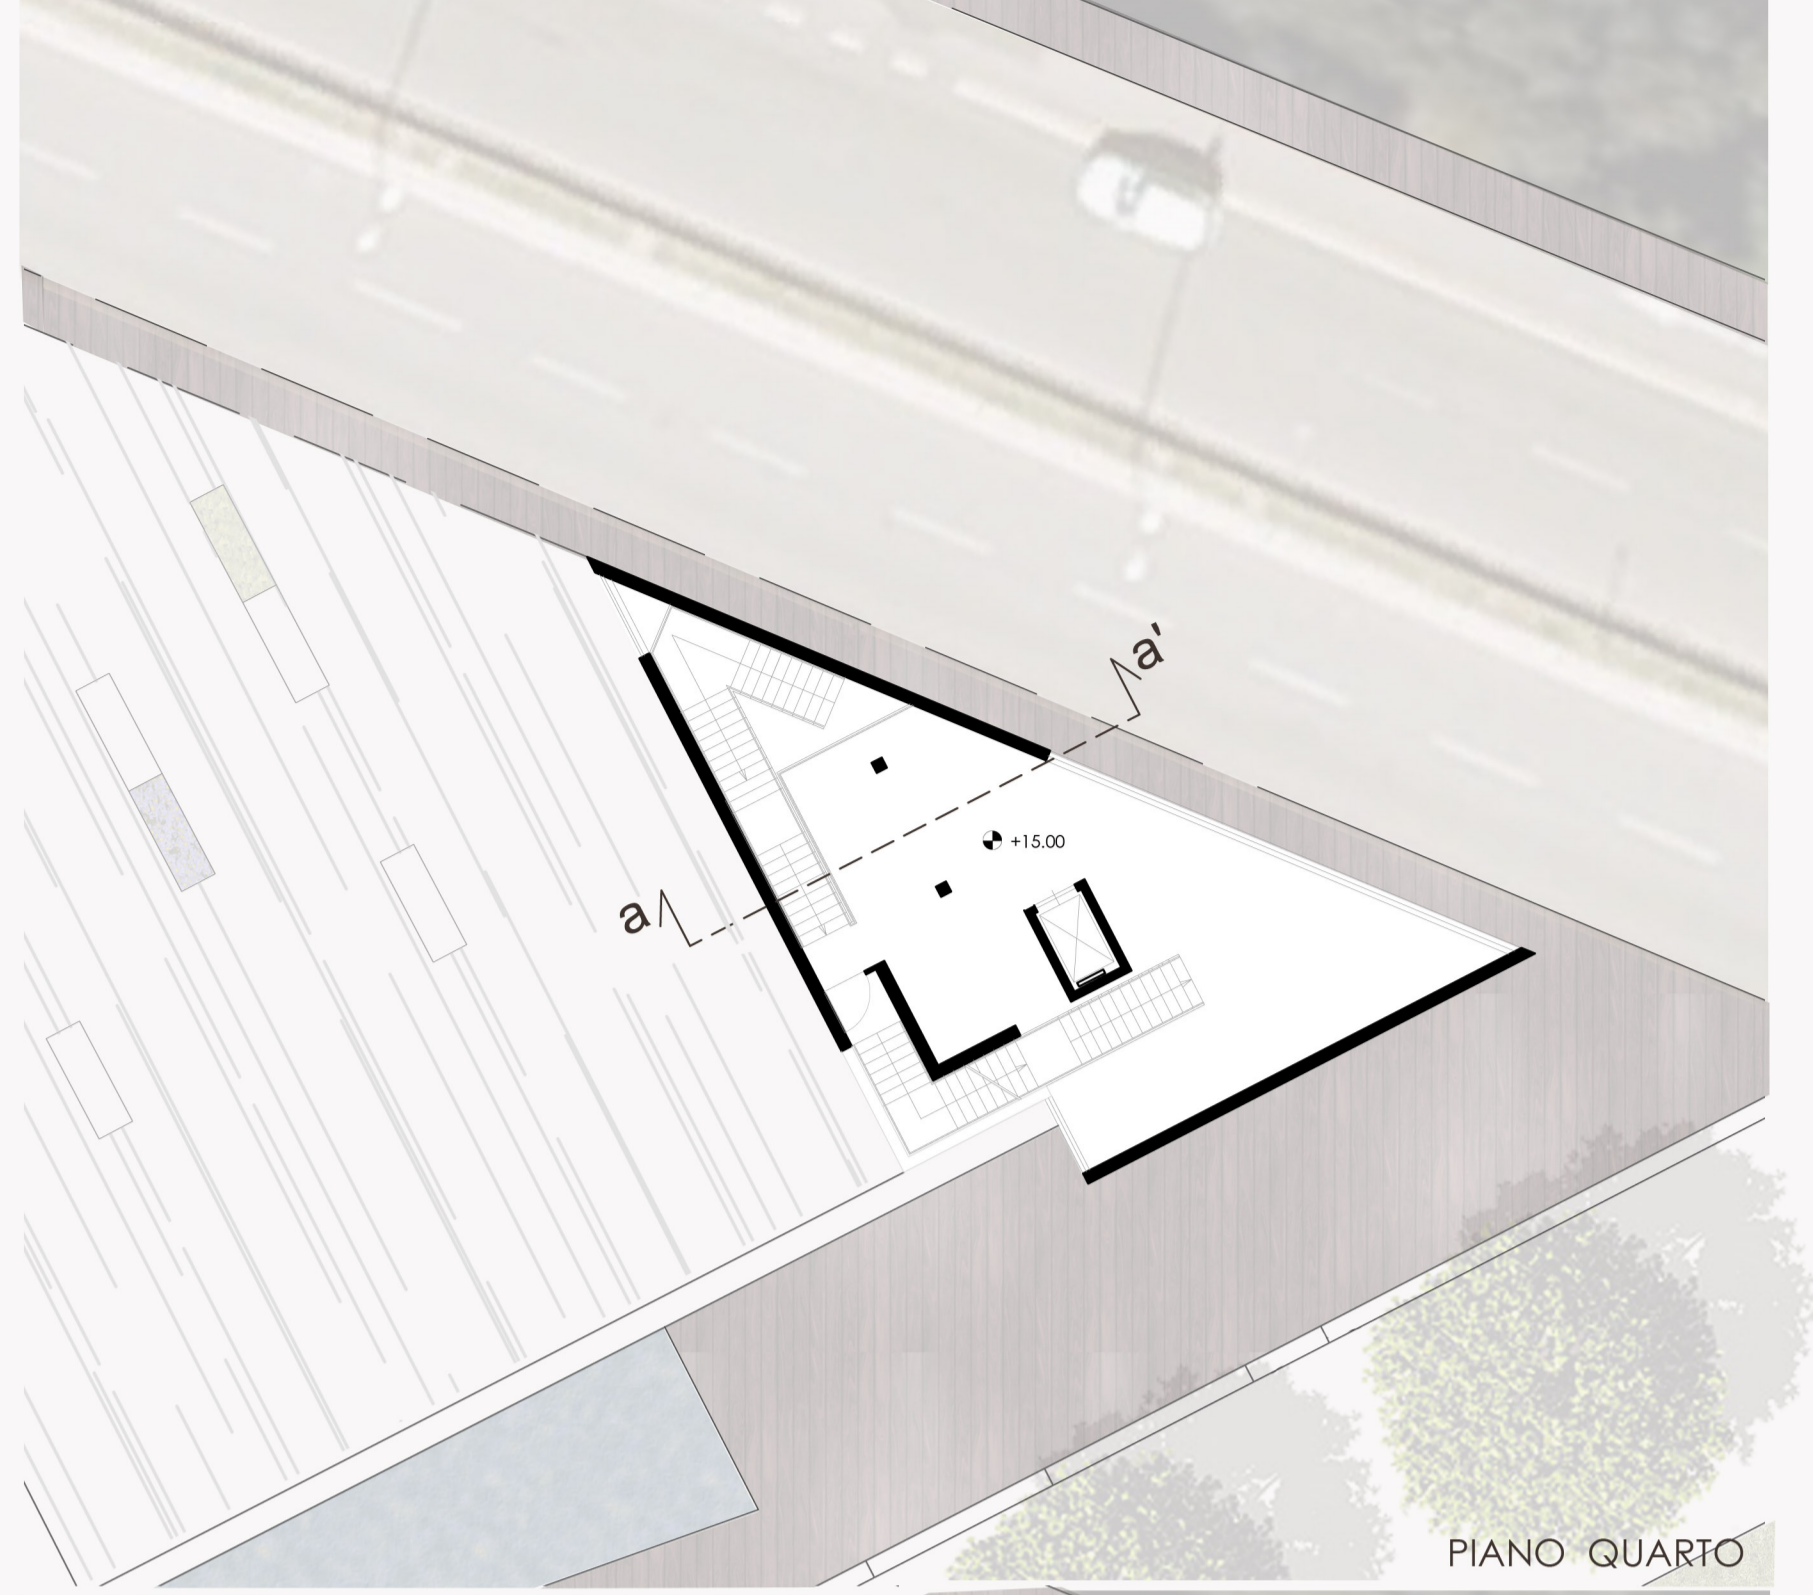


PIANO QUARTO

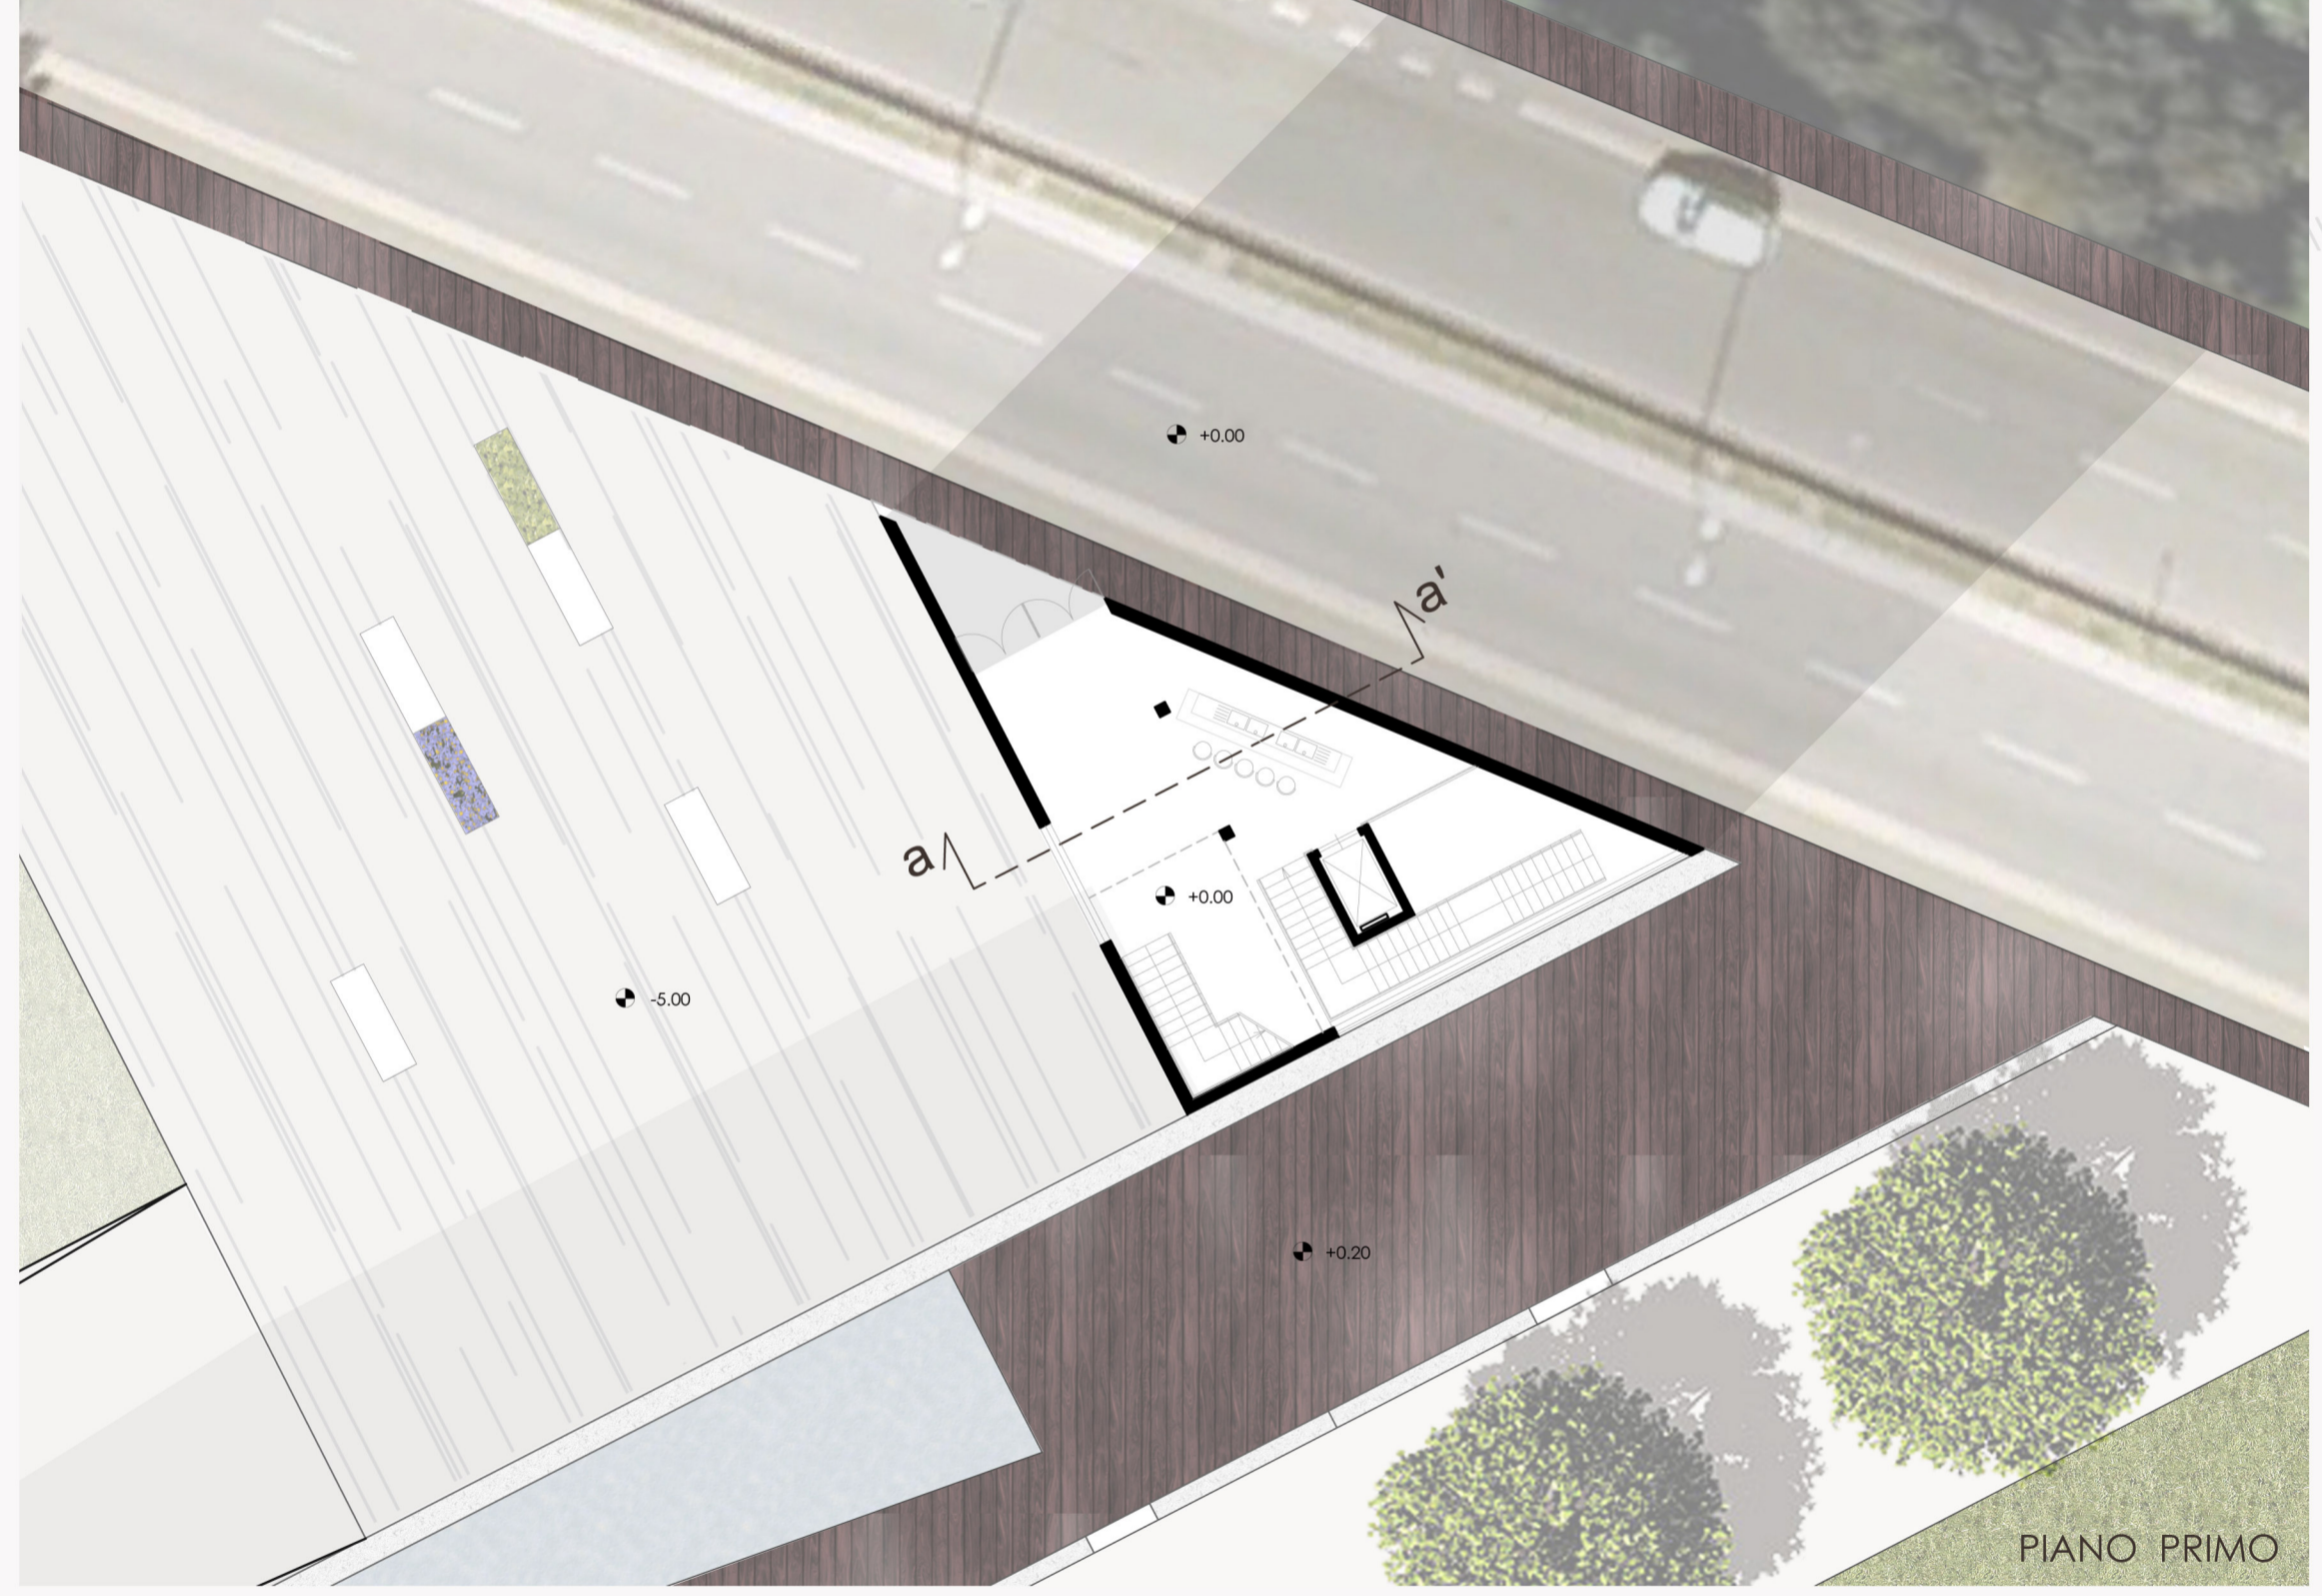


PIANO PRIMO

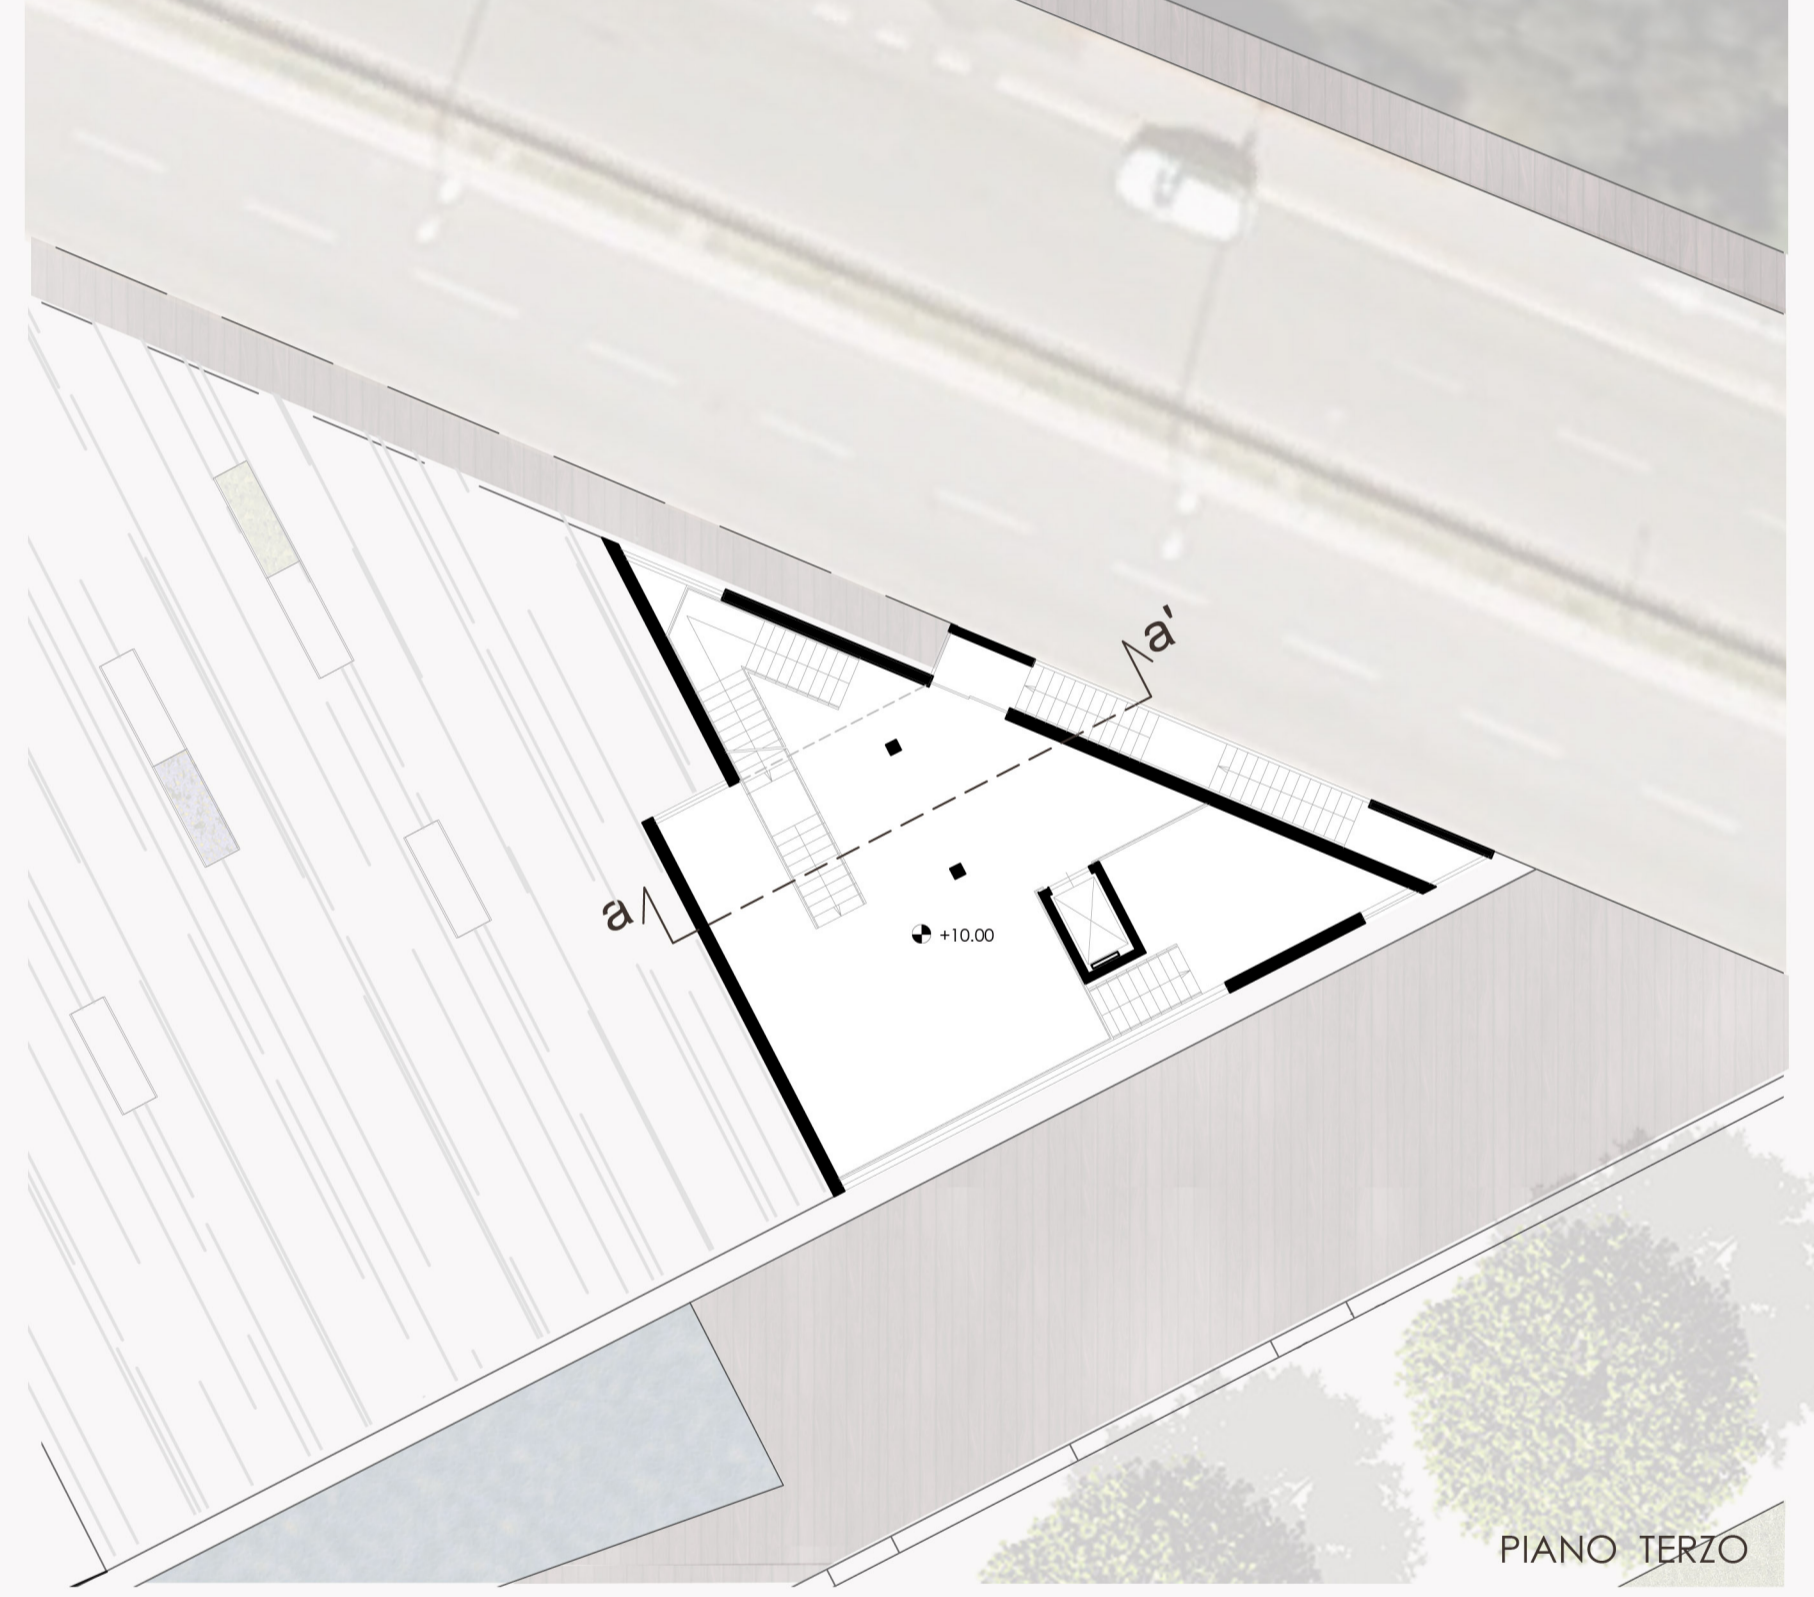


PIANO TERZO

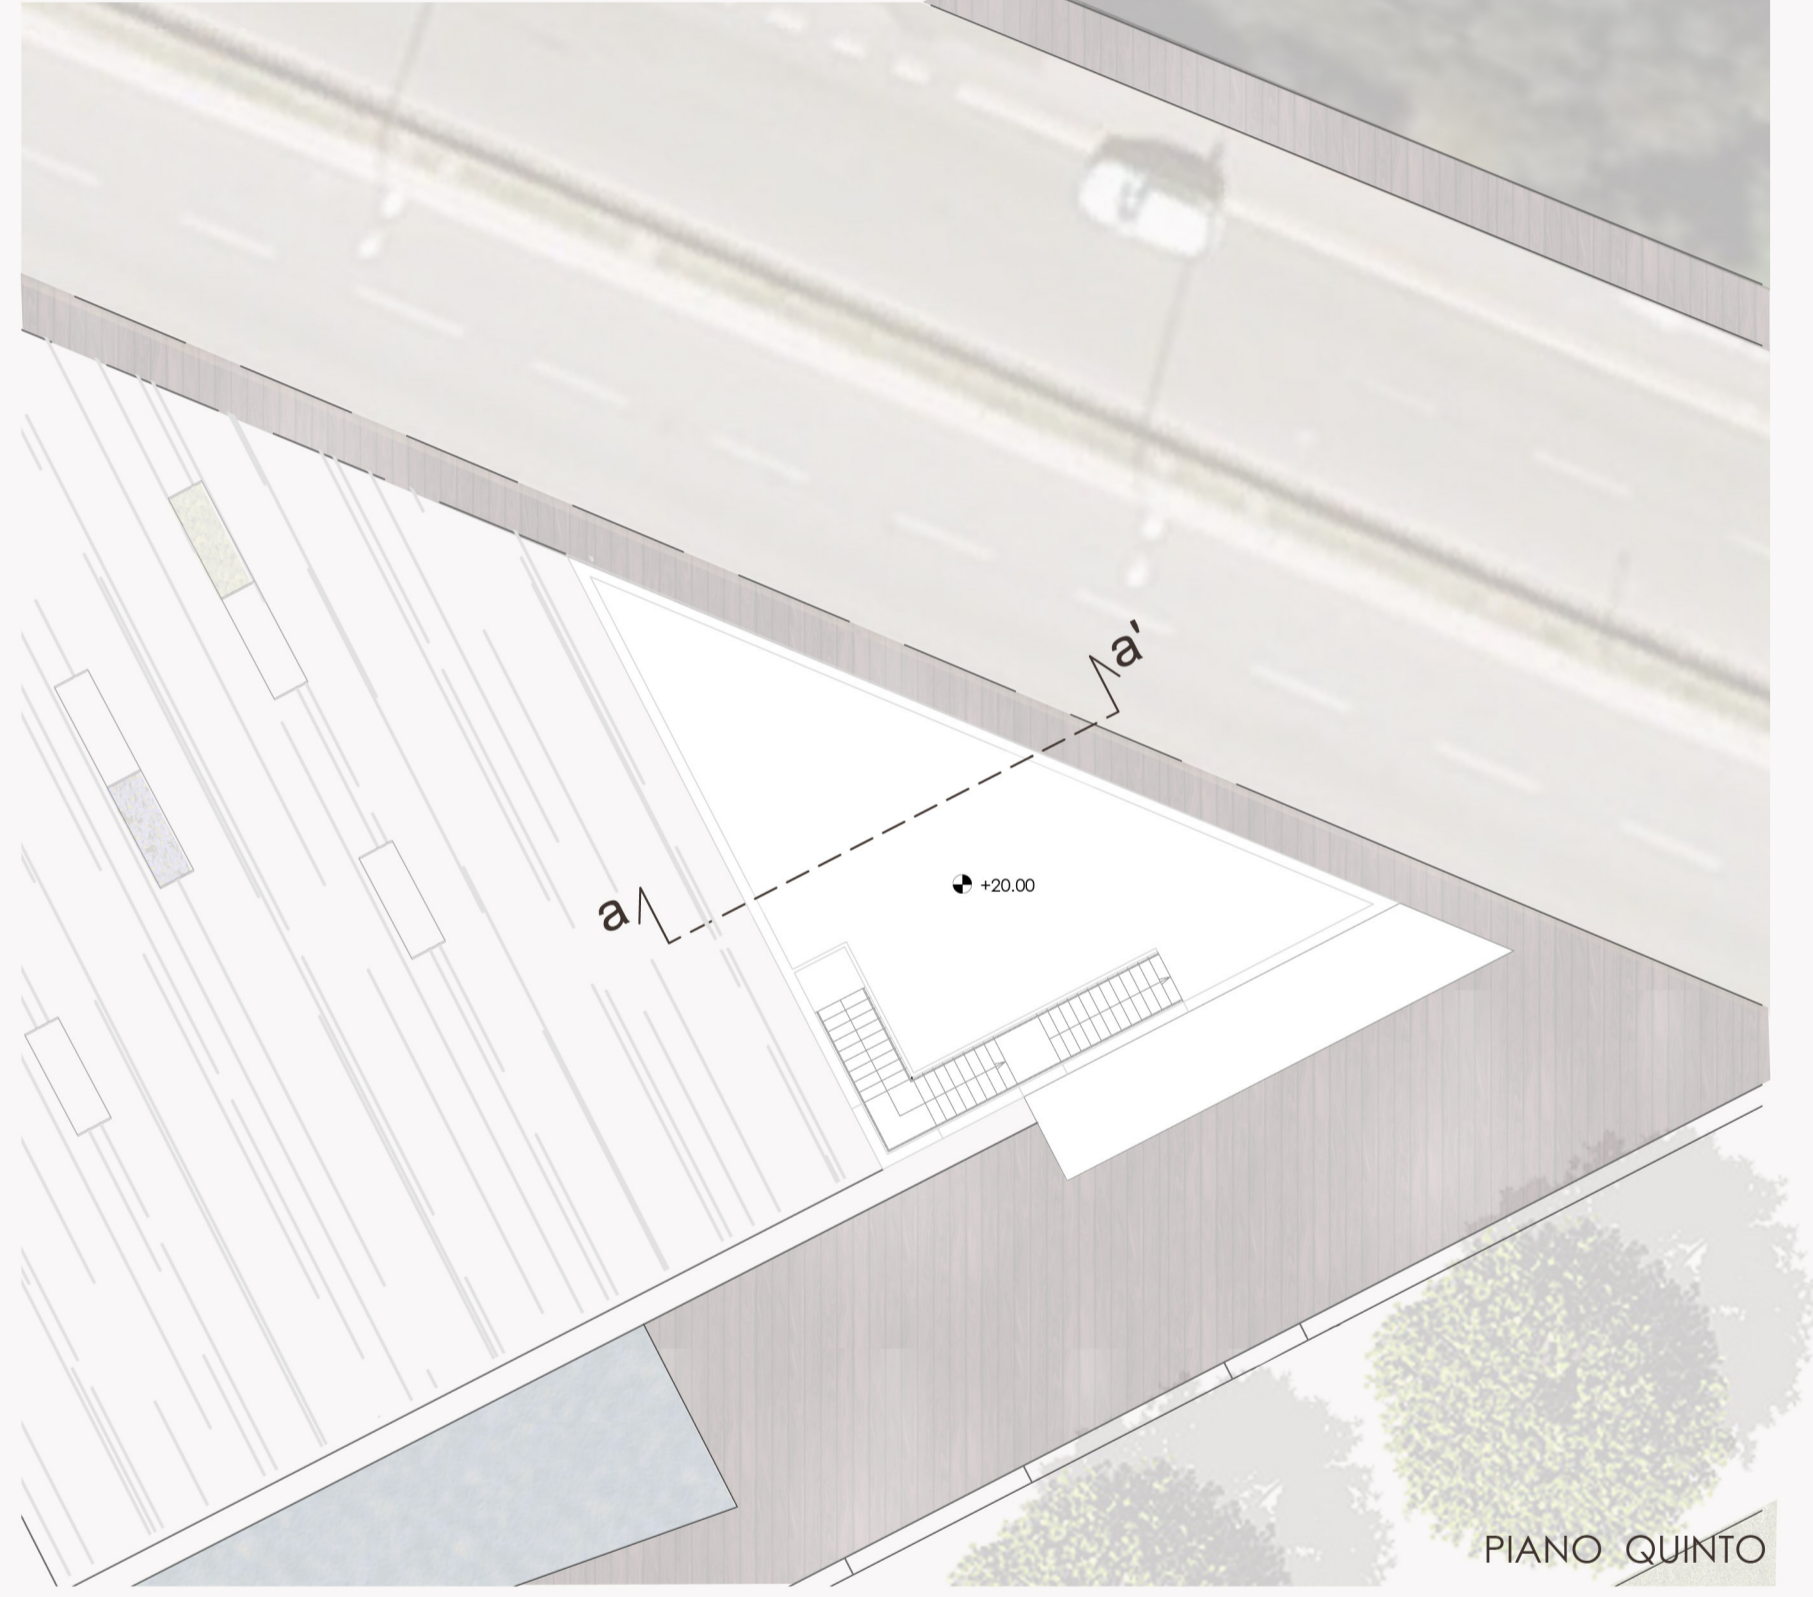


PIANO QUINTO

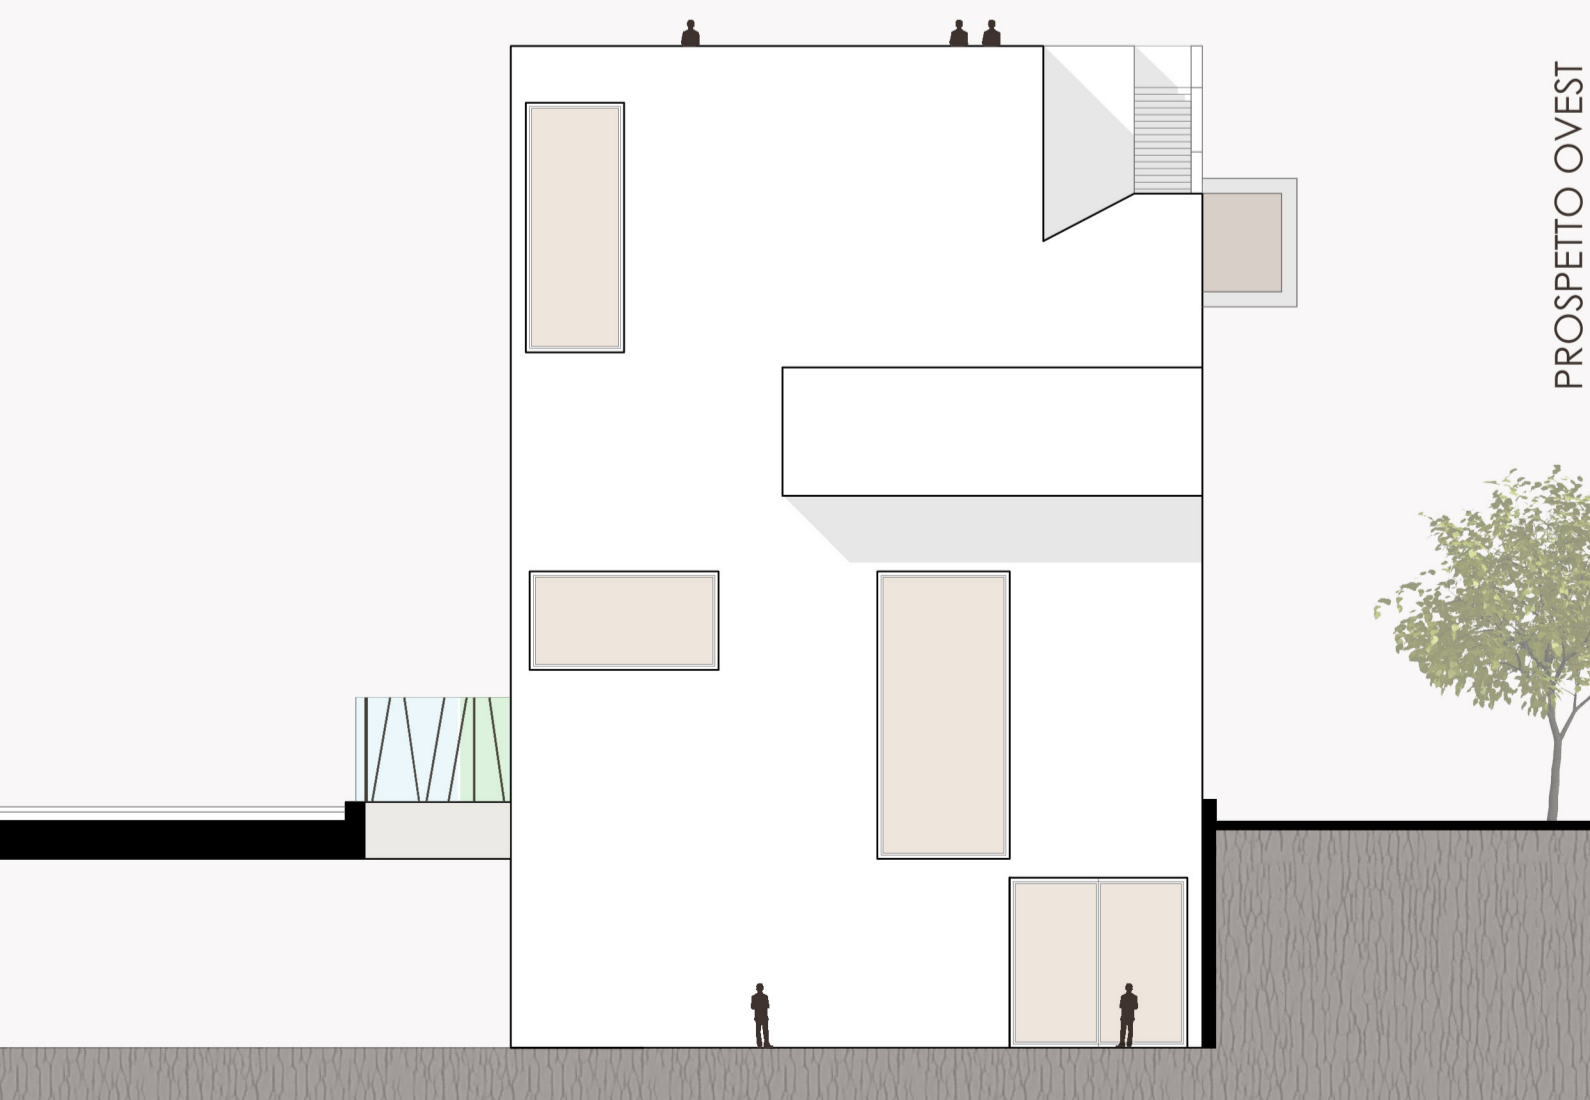


PROSPETTO OVEST

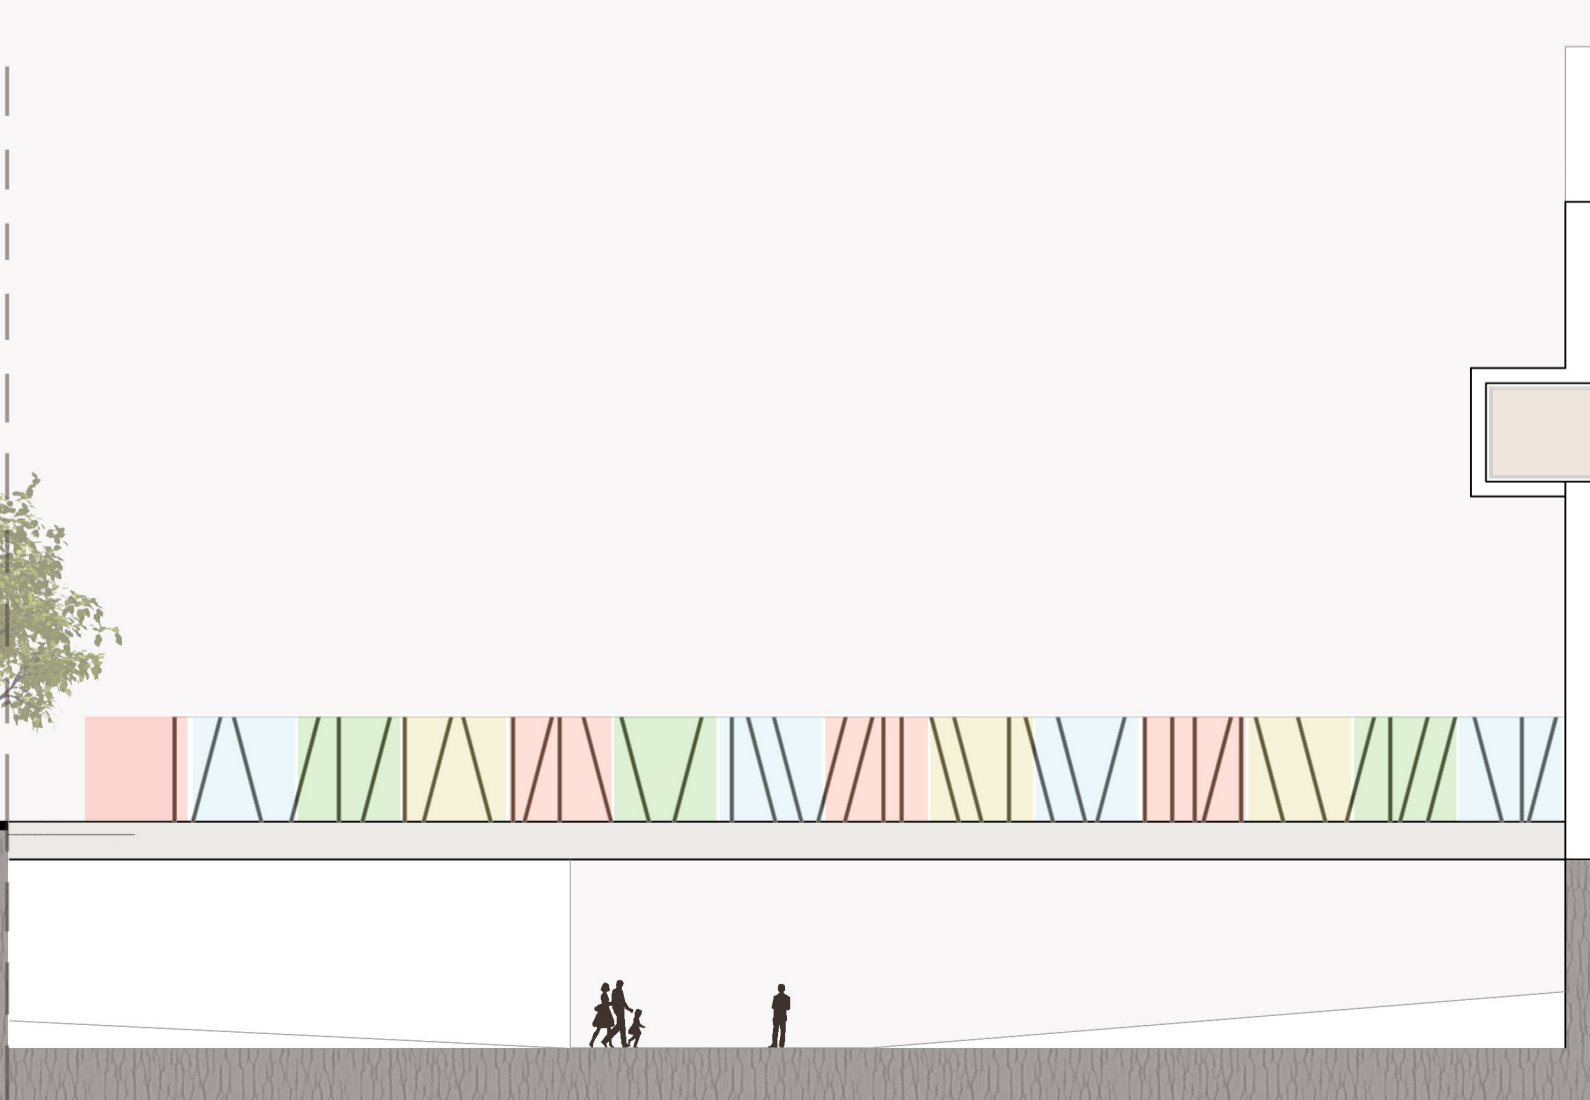

PROSPETTO SUD

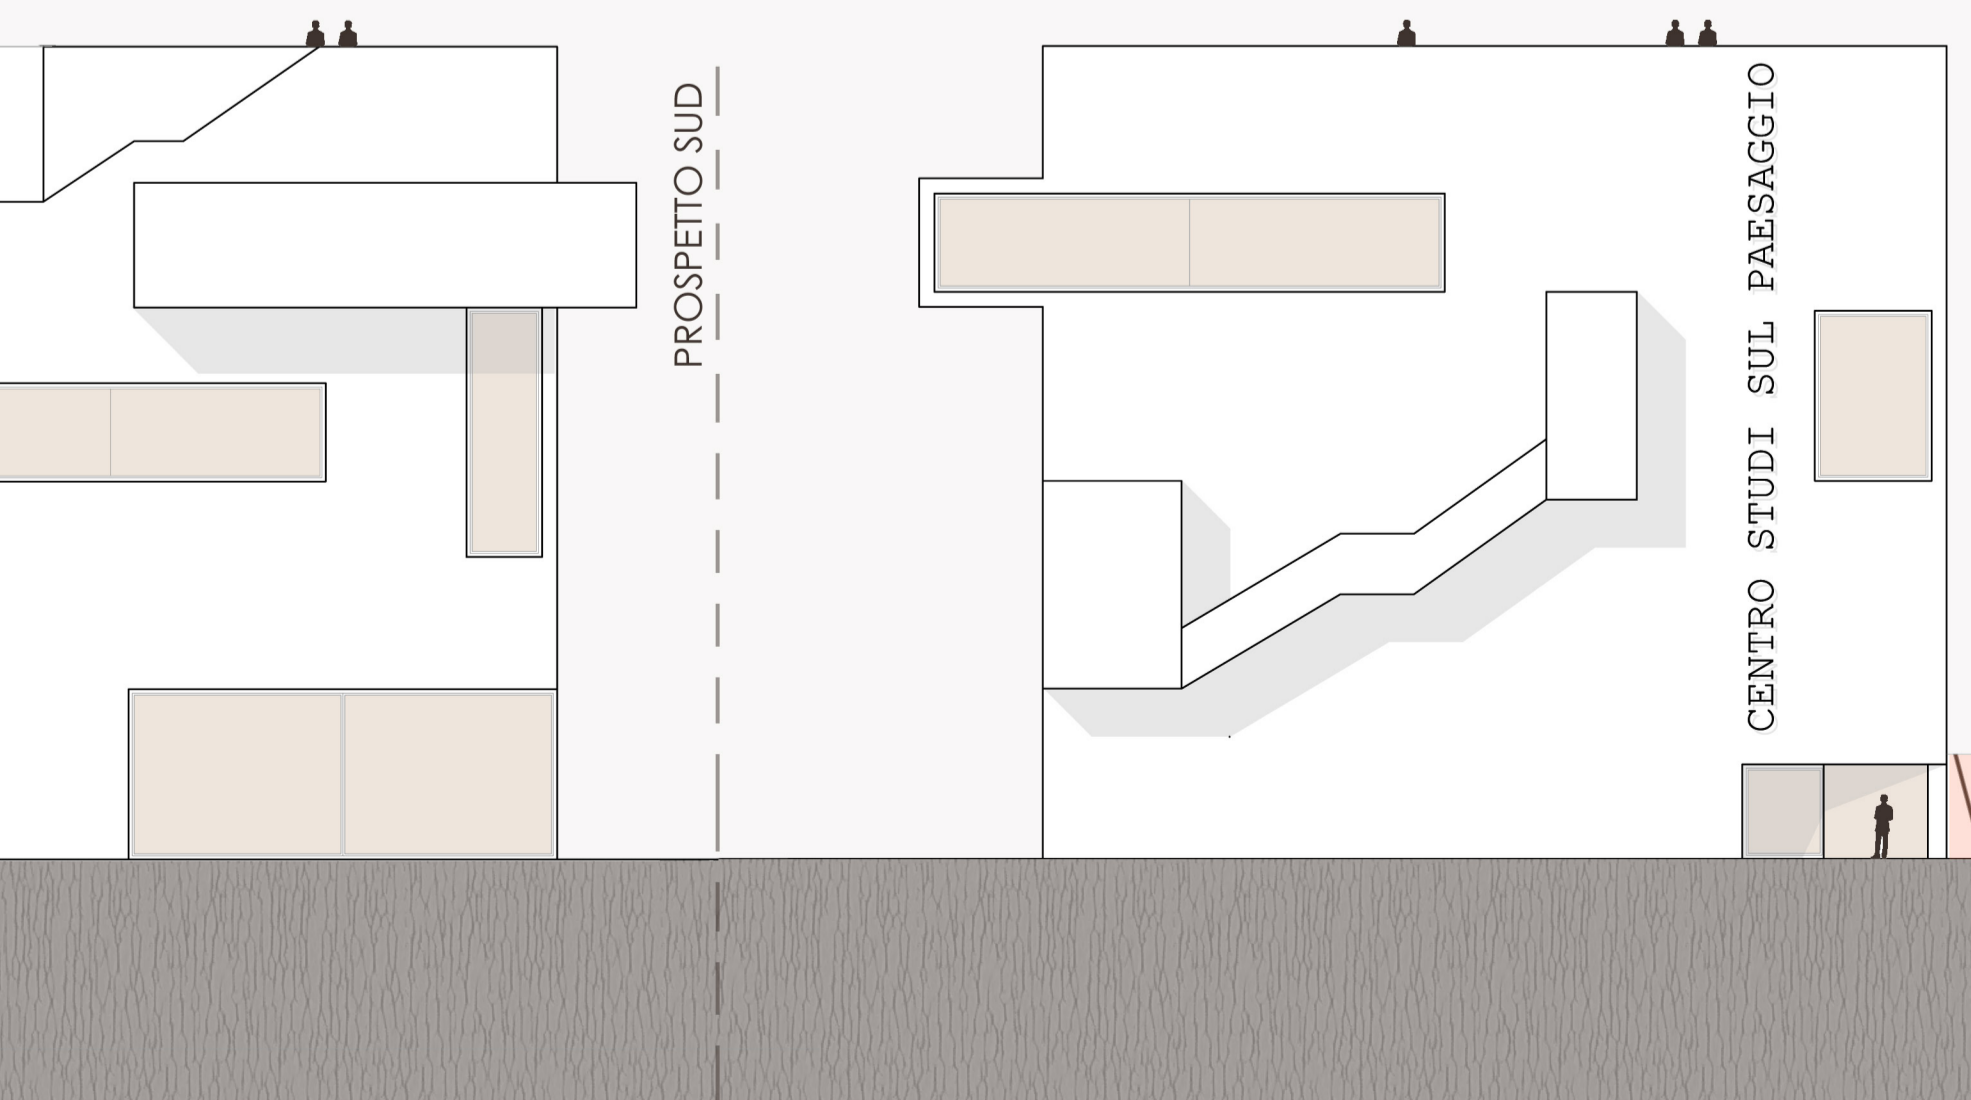

CENTRO STUDI SUL PAESAGGIO

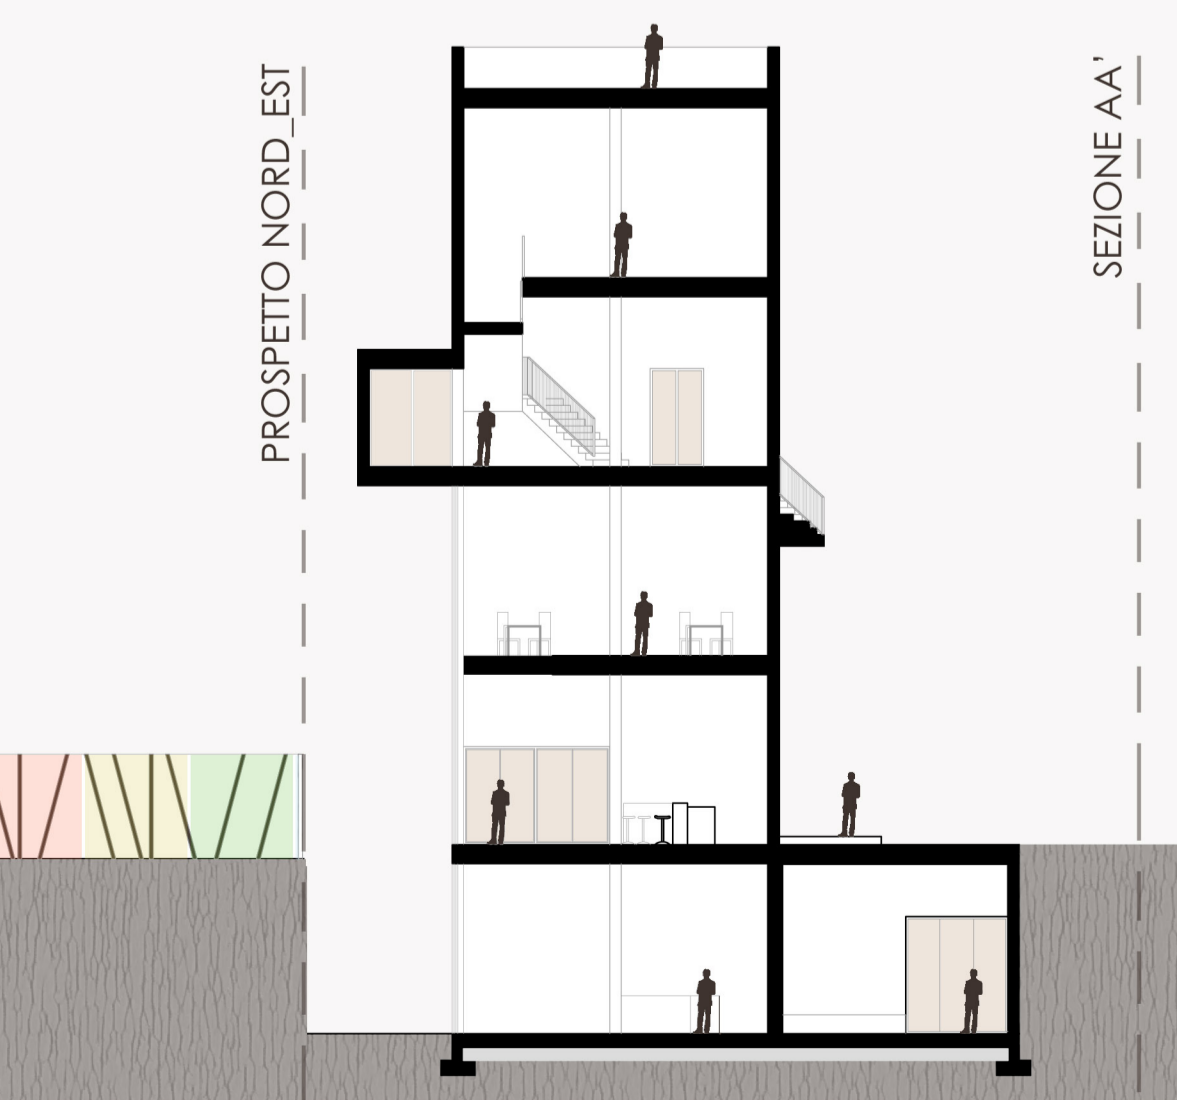

PROSPETTO NORD_EST

SEZIONE AA'