


Secondo livello ipogeo Planimetria

Scala 1:2000

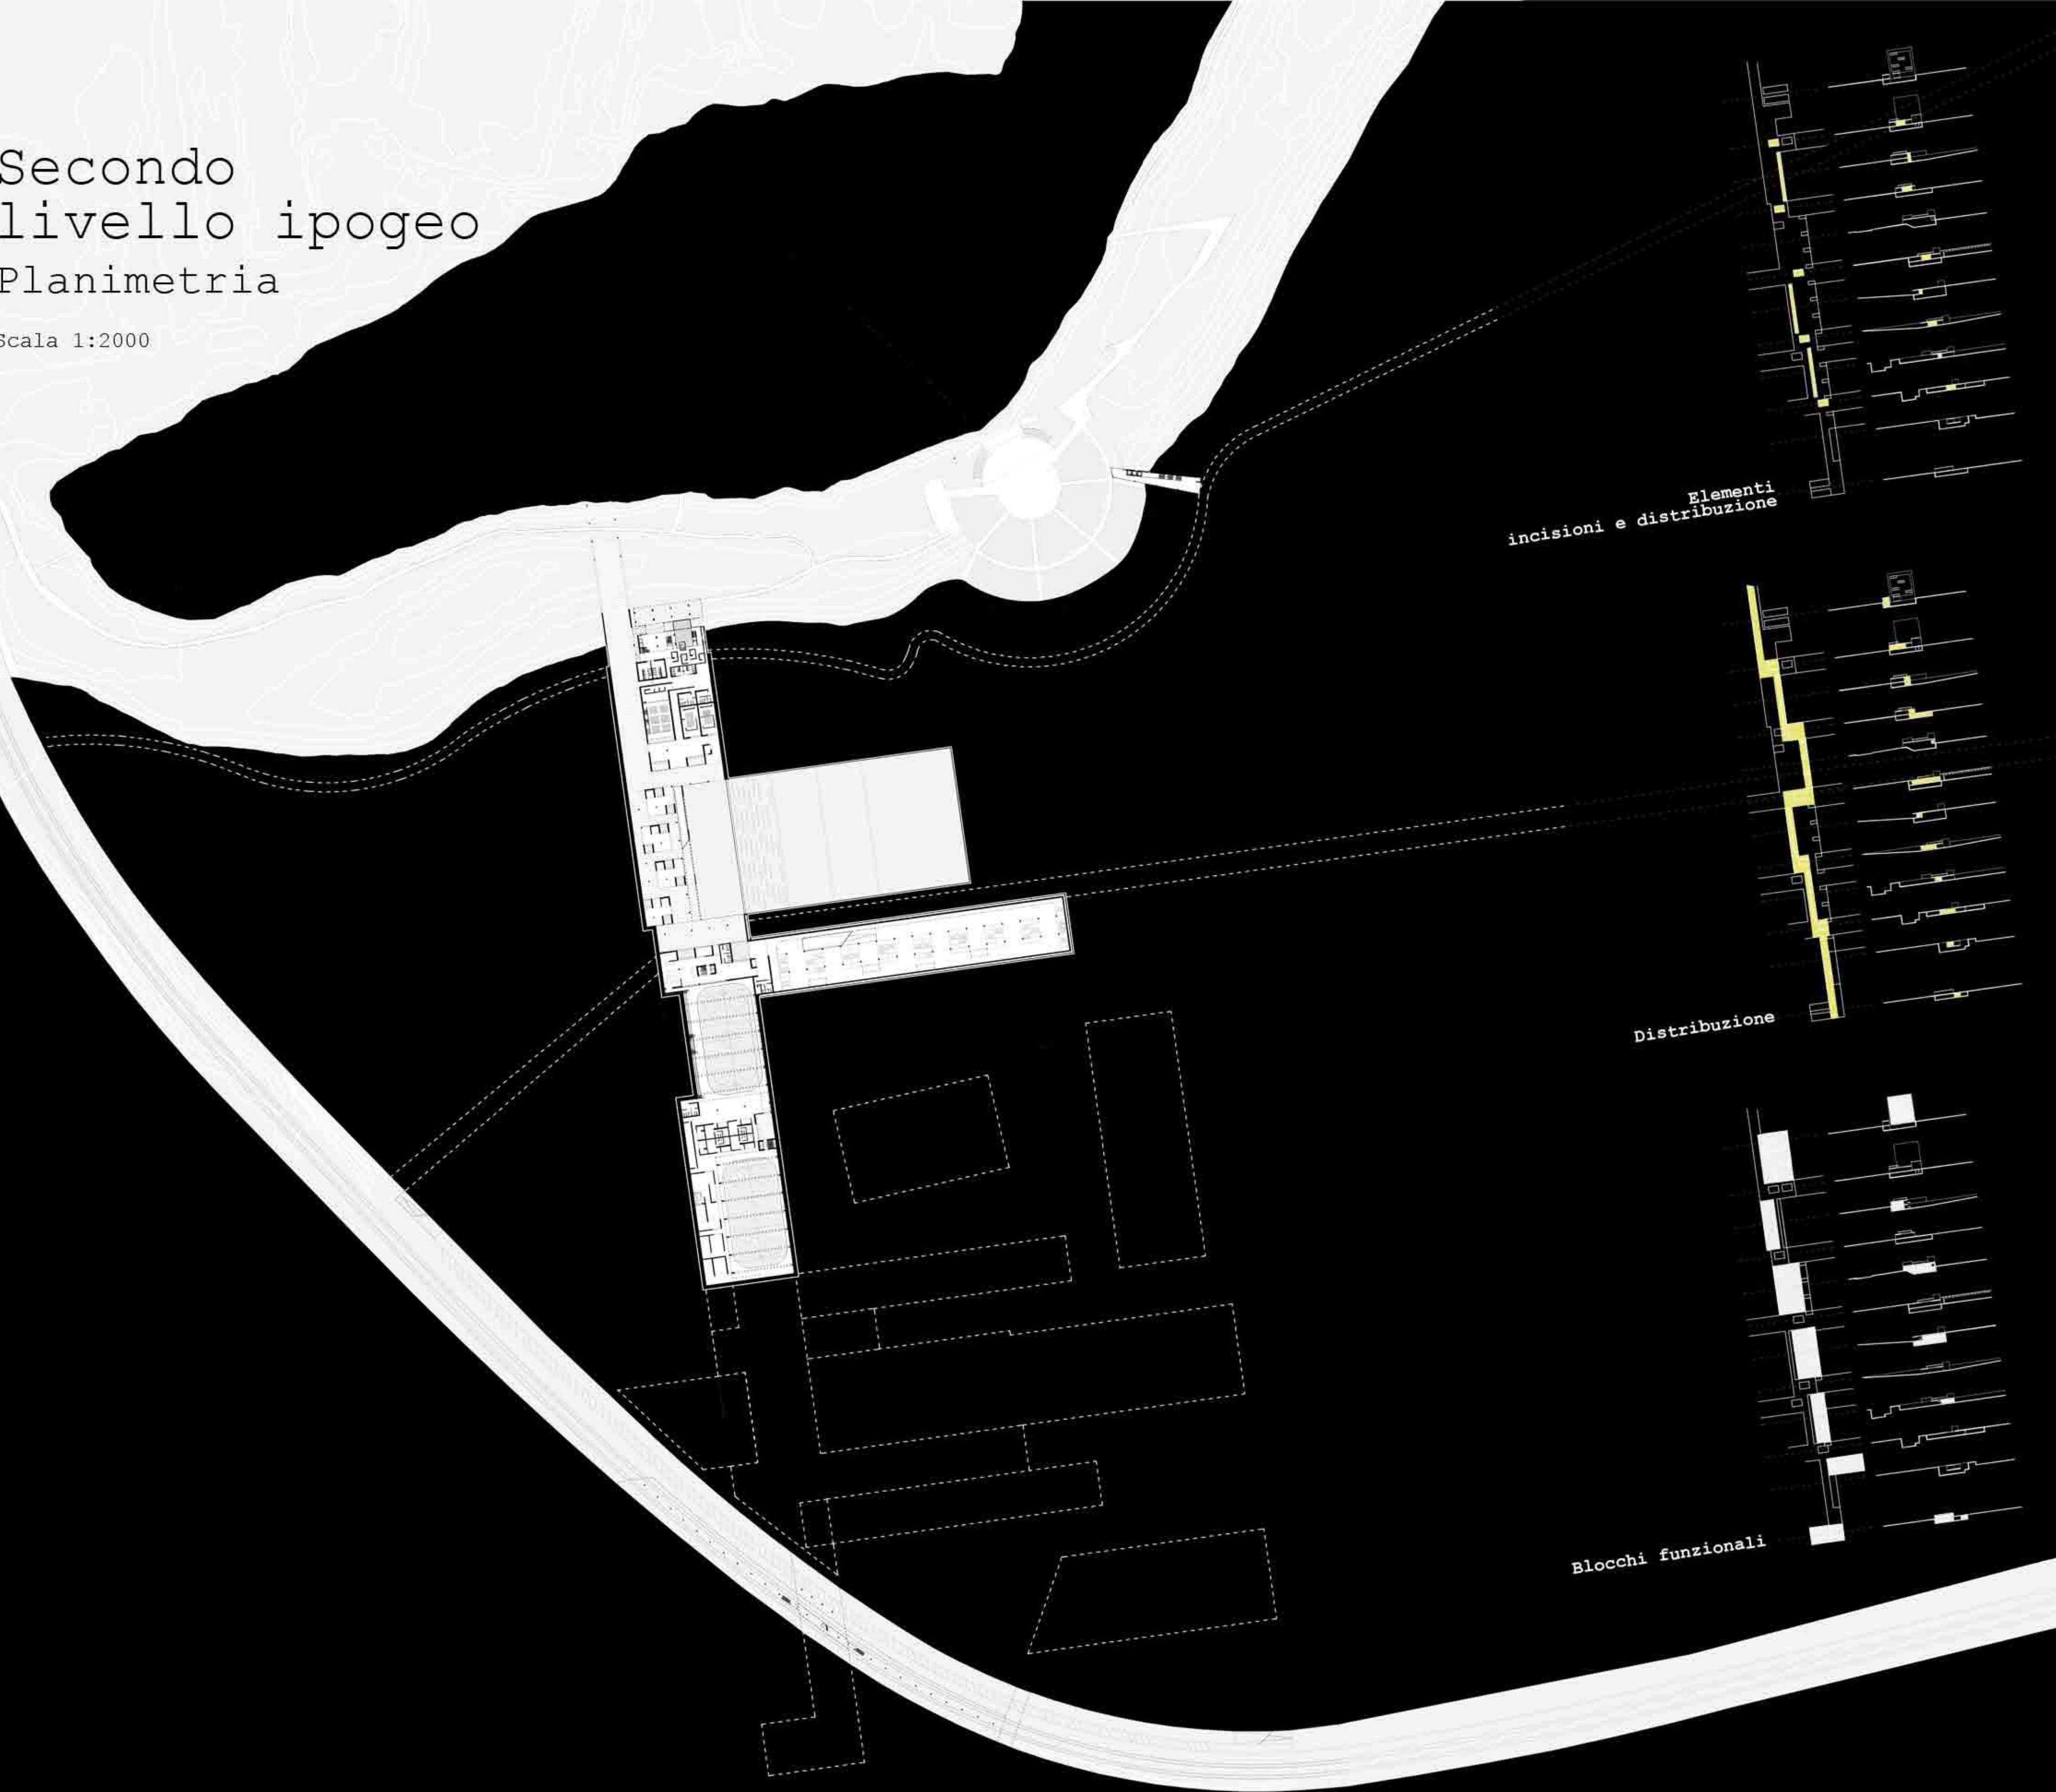

Elementi
incisioni e distribuzione

Distribuzione

Blocchi funzionali

